LEGENDA

SIMBOLI	DESCRIZIONE
	QUADRO ELETTRICO
	SCATOLA DI DERIVAZIONE PER POSA A VISTA IP55
	NODO DI TERRA DA COLLEGARE ALL'IMPIANTO DI DISPERSIONE
	PULSANTE PER COMANDO DI EMERGENZA IMPIANTO ELETTRICO GENERALE
	INTERRUTTORE UNIPOLARE ENTRO CONTENITORE IP55
	INTERRUTTORI DIFFERENZIALI IN CUSTODIA PLASTICA IP55 INTERBLOCCATE E PROTETTE DA FUSIBILI DI OPPORTUNO CALIBRO -1N	16A 230V -3N	3 PRESE 400 V+N+T 16A 400V
	PUNTO DI ALIMENTAZIONE MONOFASE 1P+N – IP55
	POZZETTO IN CLS CON CHIUSINO IN GHISA E DISPERSORE A CROCE IN AC-2N L=1,5m
FM	POZZETTO IN CLS CON CHIUSINO IN GHISA (LINEE FM)
	POZZETTO IN CLS CON CHIUSINO IN GHISA (LINEE IMPIANTI SPECIALI)
TP	POZZETTO IN CLS CON CHIUSINO IN GHISA (LINEA TELECOM)
	CAVIDOTTO CORRUGATO PER POSA INTERRATA IN PVC FLESSIBILE A DOPPIA PARETE 750N (LINEE FM)
	CAVIDOTTO CORRUGATO PER POSA INTERRATA IN PVC FLESSIBILE A DOPPIA PARETE 750N (LINEA TELEFONICA)
	CORDA IN RAME NUDO 35mmq (IMPIANTO DI TERRA) DA POSARE DIRETTAMENTE INTERRATA
	TUBAZIONE IN PVC RIGIDO FISSATA ESTERNA A VISTA GRADO DI PROTEZIONE IP55
	APPARECCHIO ILLUMINANTE A SOSPENSIONE IP65 CON LAMPADA KOIUR1 METALLICI 400W (DISANO 1215 PHOTON o similare)
	PLAFONIERA PER LUCE DI EMERGENZA CON LAMPADA FLUORESCENTE, AUTONOMIA 1h, CARATTERISTICHE INDICATE NEL DISEGNO (SCHNEIDER ELECTRIC EXIWAY ONE HF o similare)
	PALO CONICO IN LAMIERA DI ACCIAIO Htot.=7,8m, Ht=7m, COMPLETO DI ARMATURA STRADALE FISSATA SU TESTA PALO, GRADO DI PROTEZIONE IP66, DOPPIO ISOLAMENTO, LAMPADA AL SODIO ALTA PRESSIONE DA 250W E REATTORE BIPOTENZA, DA INSTALLARSI IN CONFORMITA' ALLA L.R. 17-2009 (DISANO 1687 BRERA o similare)

PLANIMETRIA GENERALE

scala 1:250

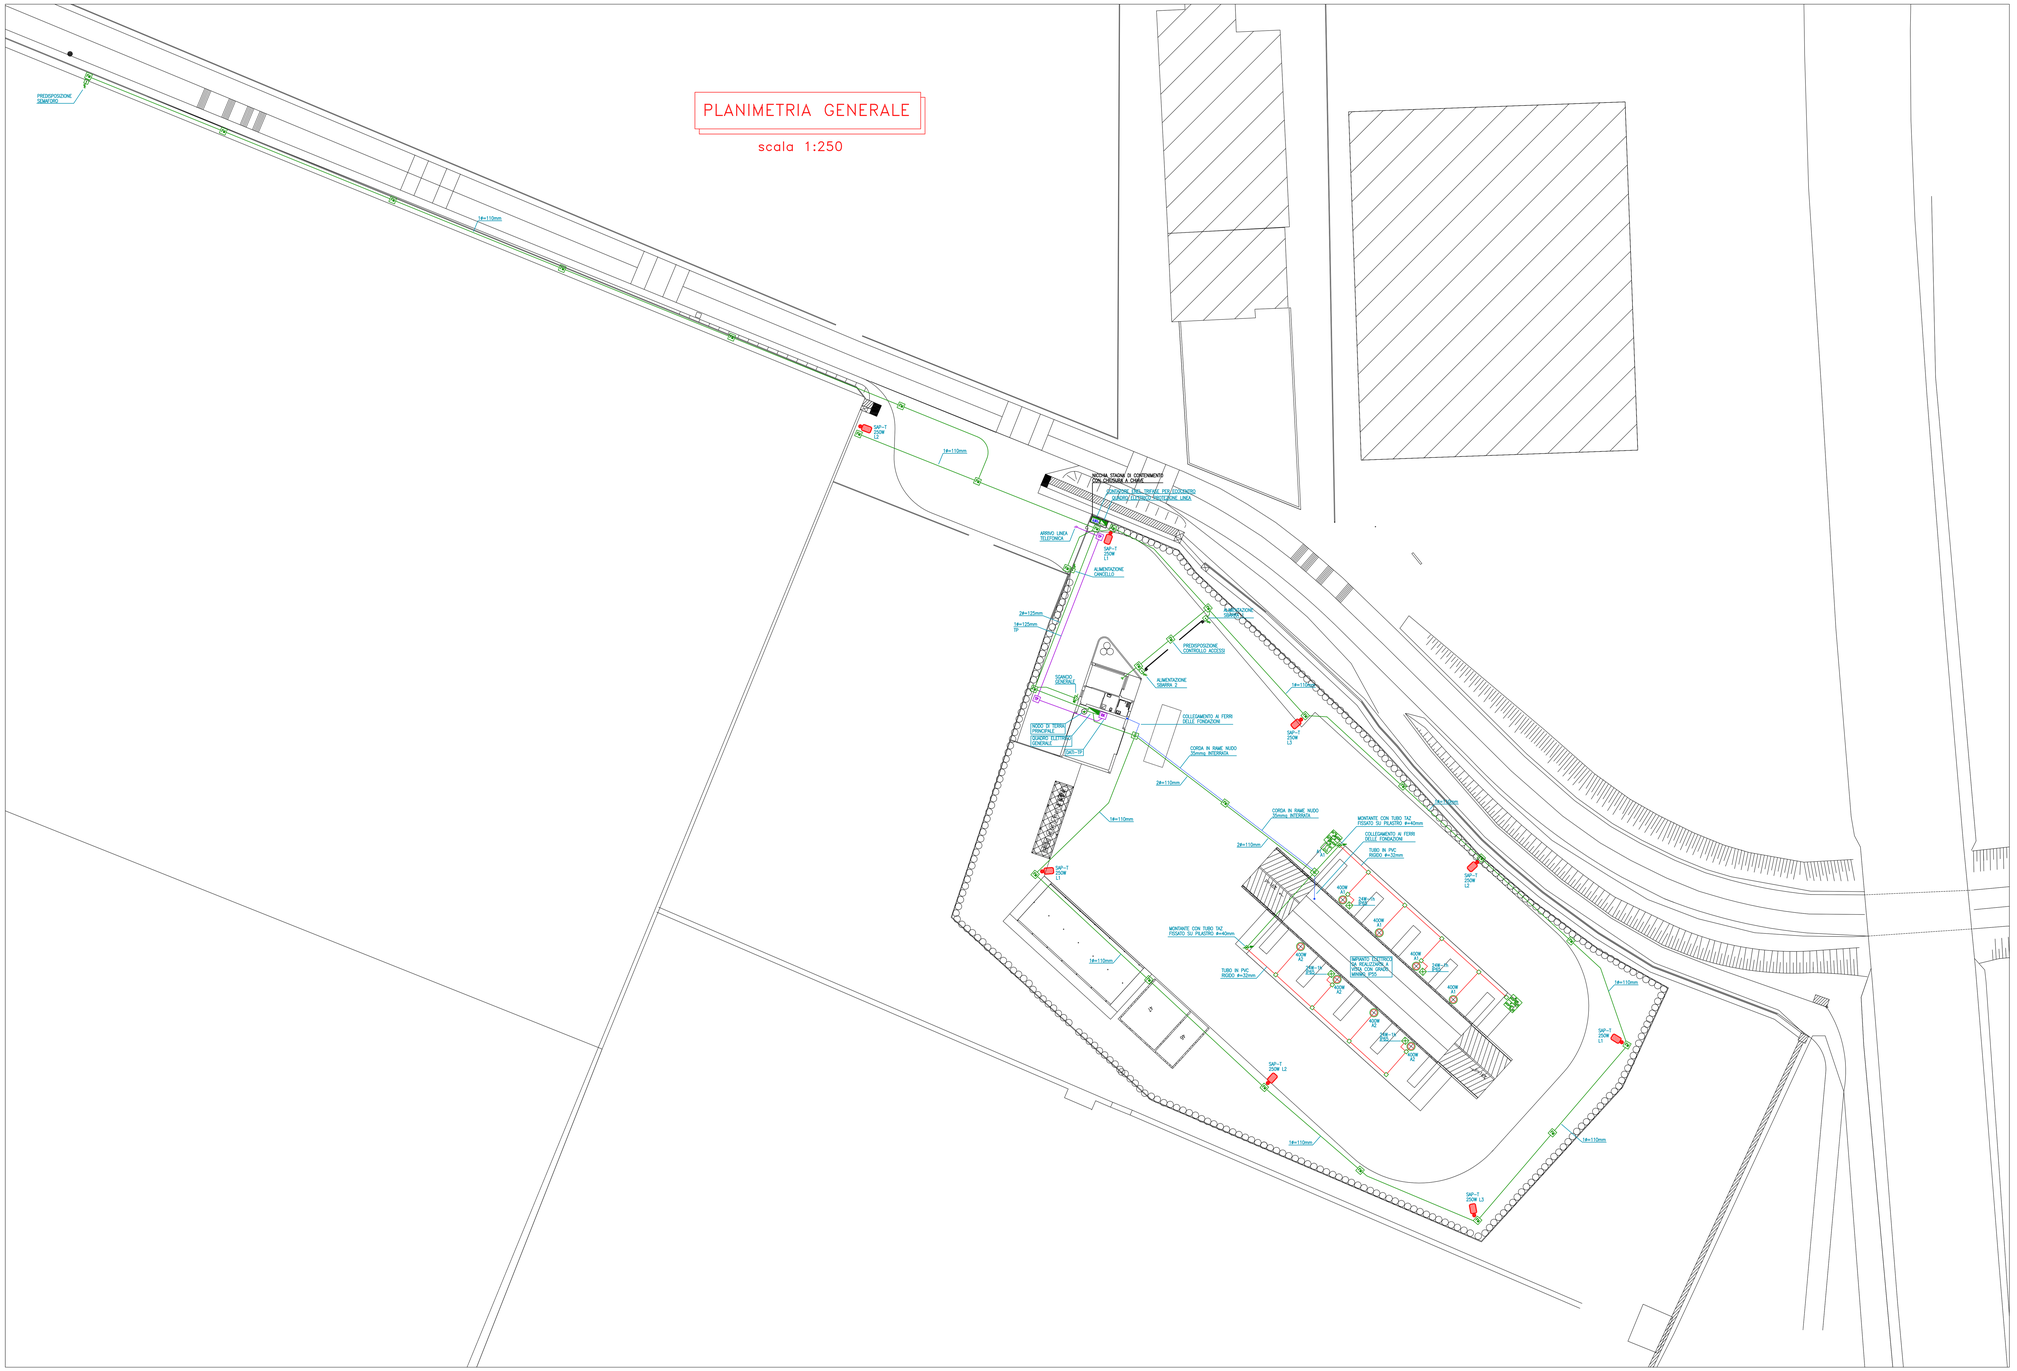

PLANIMETRIA GENERALE IMPIANTO ELETTRICO

COMUNE : PESCANTINA	PROVINCIA : VERONA
COMMITTENTE – PROGETTO	OGGETTO
PROGETTO PER LA COSTRUZIONE DELL'ECOCENTRO COMUNALE IN VIA BARDOLINE, PER CONTO DI: COMUNE DI PESCANTINA	PROGETTO IMPIANTO ELETTRICO DECRETO MINISTERIALE N.37 DEL 22-01-2008

IL COMMITTENTE	IL TECNICO	L' INSTALLATORE

TERMOTECNICI ASSOCIATI
STUDIO GIUNONE
di Crivellente F. e Albi M.
Via GUGLIELMO MARCONI nr. 14
37042 – CALDIERO (VERONA)
TELEFONO 045-7651266 – FAX 045-6170796 e-mail. fabcriv@tin.it

NR. PRATICA :	1607-24 BD
Nome FILE :	1607-2401.dwg
REVISIONE :	0
DATA :	20.07.2016
SCALA :	1 : 250
TAVOLA nr. :	1 DI 3

* termini di legge d' vietata riproduzione o comunicazione a terzi in assenza del presente disegno
SI DECLINA OGNI RESPONSABILITA' PER ESECUZIONI NON CONFORMI ALLE VIGENTI NORME O RISPETTOSE DEL D.LGS N.81 DEL 9-4-2008