



**PROVINCIA di VERONA  
COMUNE di PESCONTINA**



**PROGETTO DEFINITIVO - ESECUTIVO :**  
PROGETTAZIONE DEFINITIVA, ESECUTIVA, DIREZIONE DEI LAVORI E COORDINAMENTO DELLA SICUREZZA IN FASE PROGETTUALE ED ESECUTIVA DEI "LAVORI DI ELIMINAZIONE BARRIERE ARCHITETTONICHE PREVISTE DAL P.E.B.A."

Sindaco\_  
Quarella Davide

COMMITTENTE: COMUNE DI PESCONTINA  
Via Madonna, 49  
37026 PESCONTINA - VR

Segretario Comunale\_  
Dott.sa Elena Letizia

Responsabile Unico  
del Procedimento\_  
Ing. Bruno Fantinati

Progettisti e D.L.\_  
Arch. Gisella Lanciaprima

ORDINE  
degli  
ARCHITETTI  
PESCONTINATI  
CONSERVATORI  
delle Opere di  
Architettura  
e del Territorio  
Architettonico  
di Pescontina  
n° 807  
settorio  
ARCHITETTO

*Arch. Gisella Lanciaprima*

TITOLO:  
INQUADRAMENTO GENERALE

TAVOLA  
**1**


data: NOVEMBRE 2019

scala: COME INDICATO


**ARCH. GISELLA LANCIAPRIMA**

via Fratelli Cervi 14 - 37138 VERONA  
Tel. 045/564134 - Fax 045/564134 - Email: gisella.lanciaprima@libero.it

ORTOFOTO

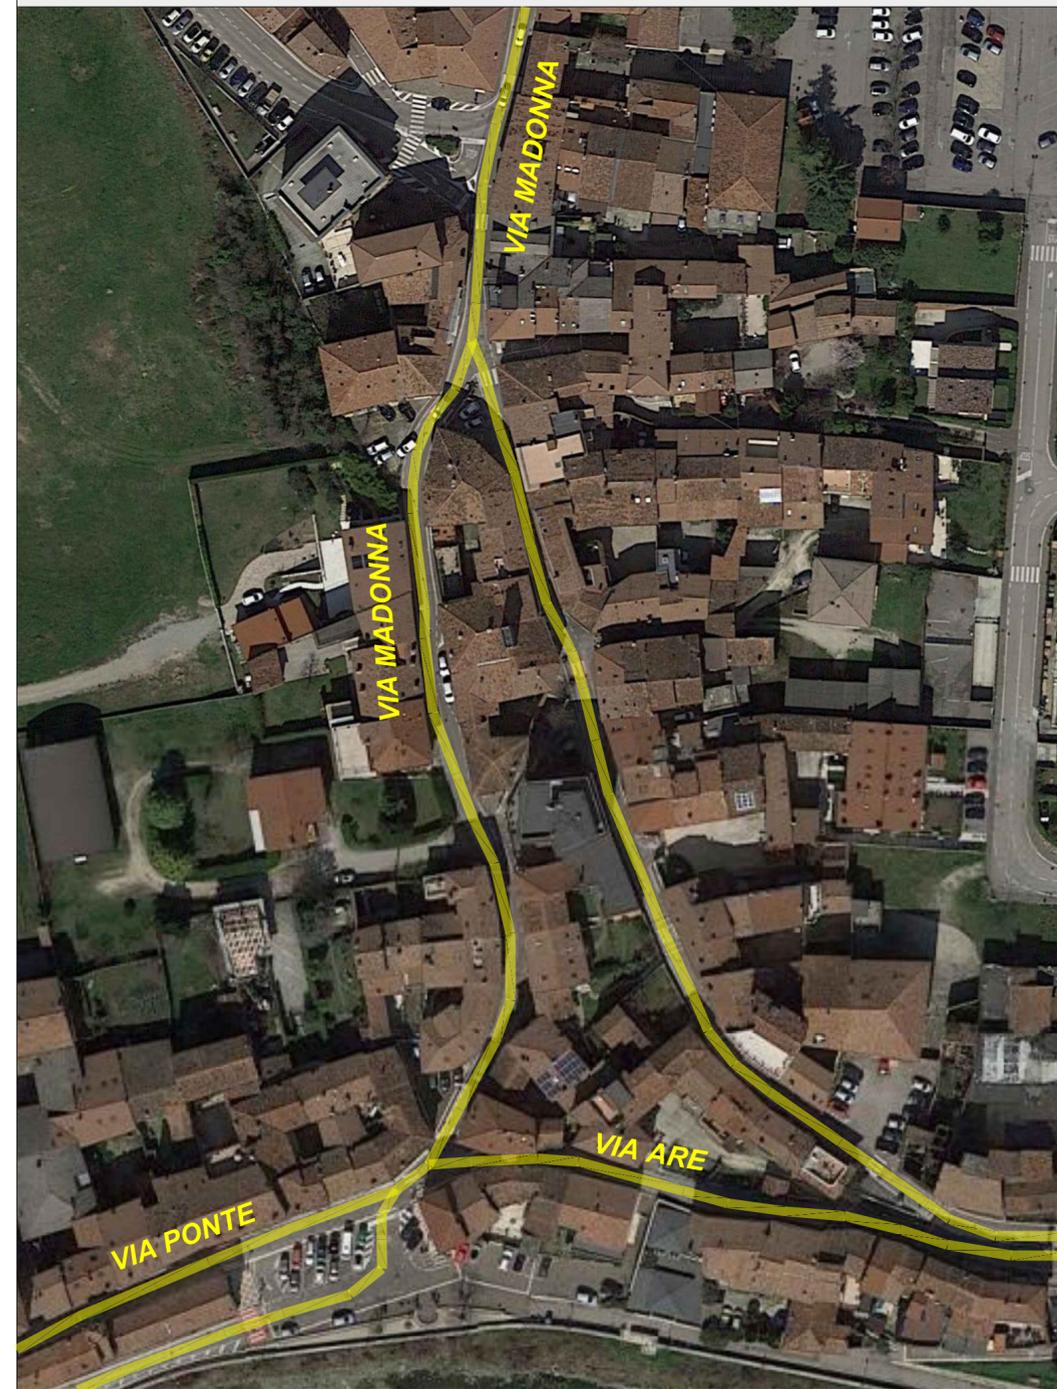

ESTRATTO DI P.A.T. - Scala 1:2500

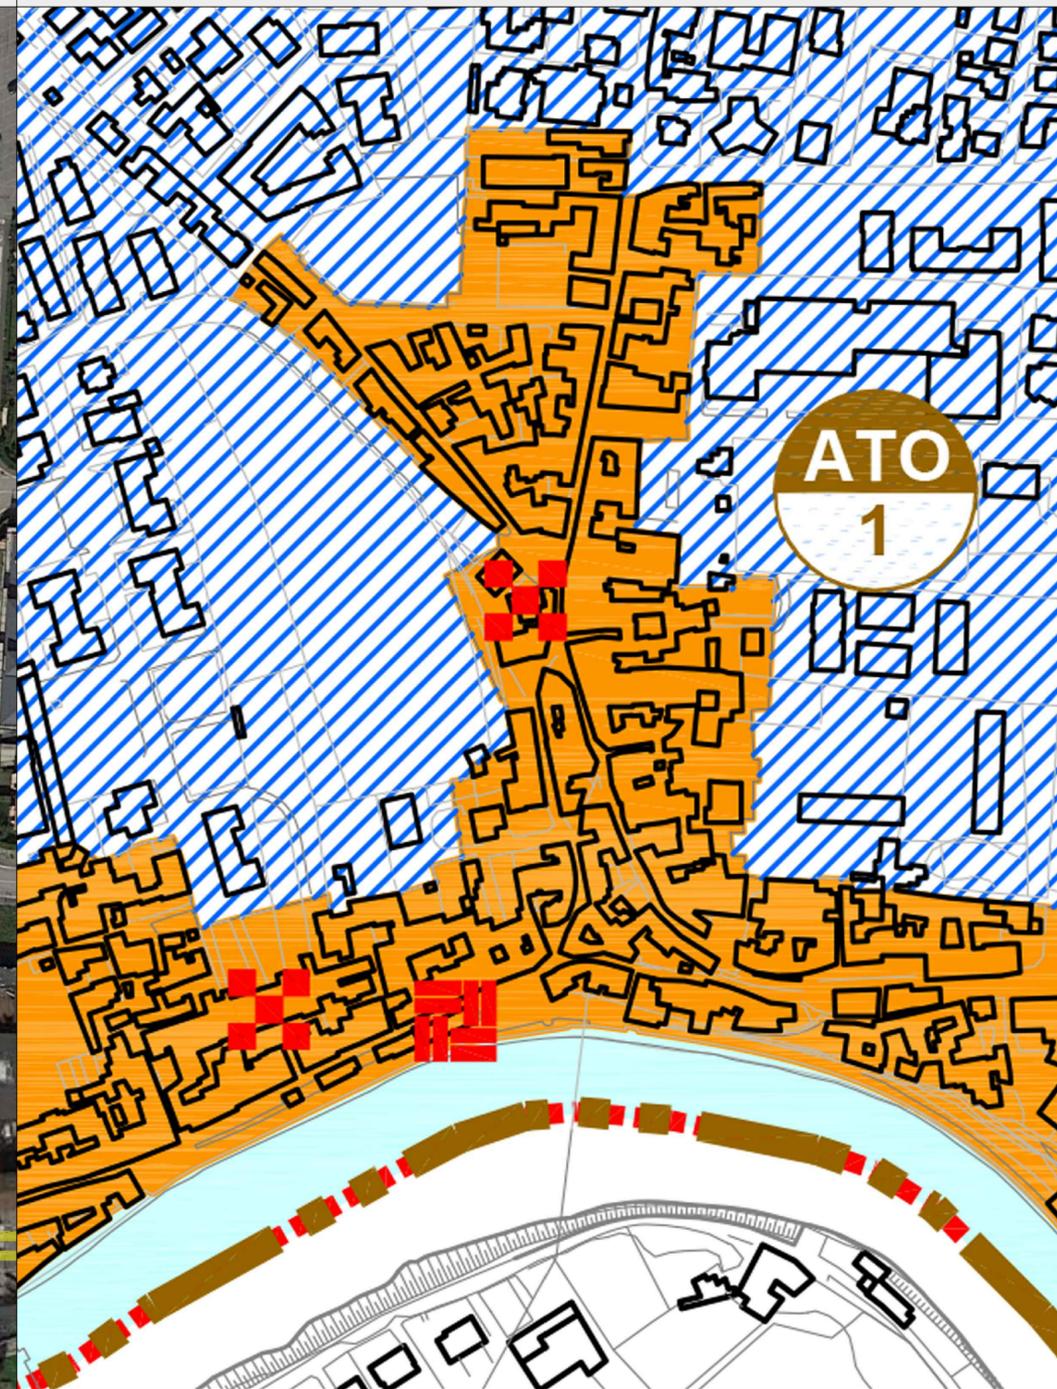

ESTRATTO DI P.I. - Scala 1:2500

