
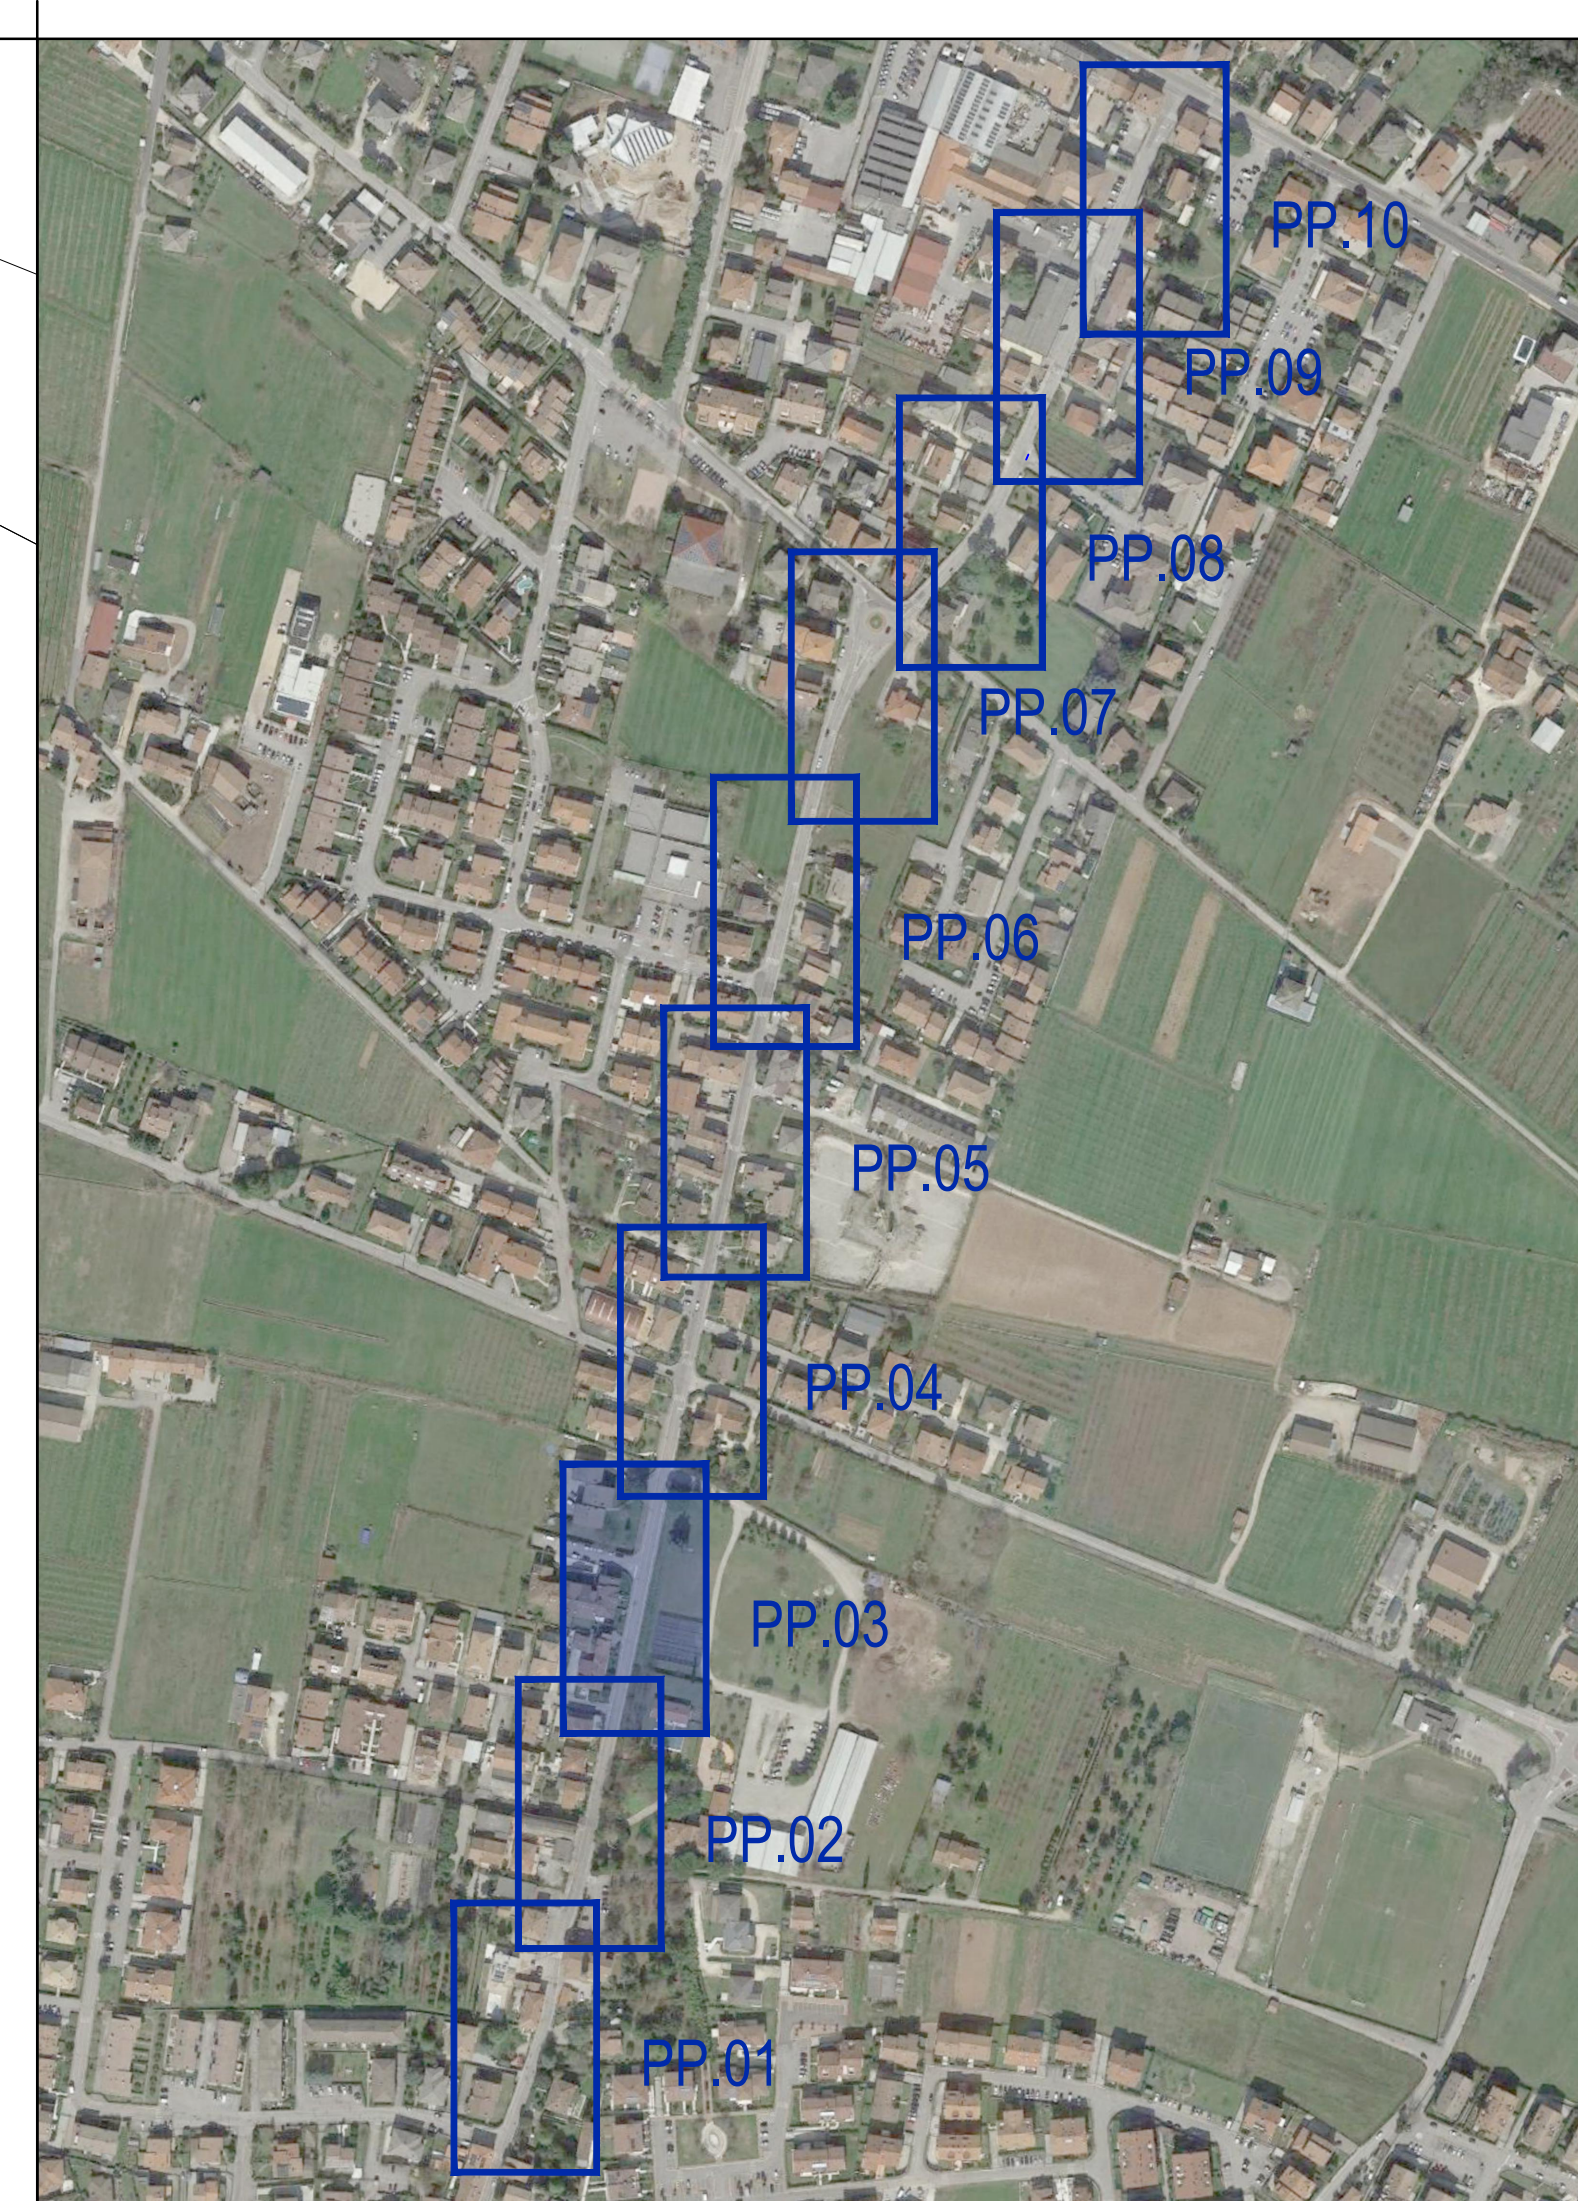
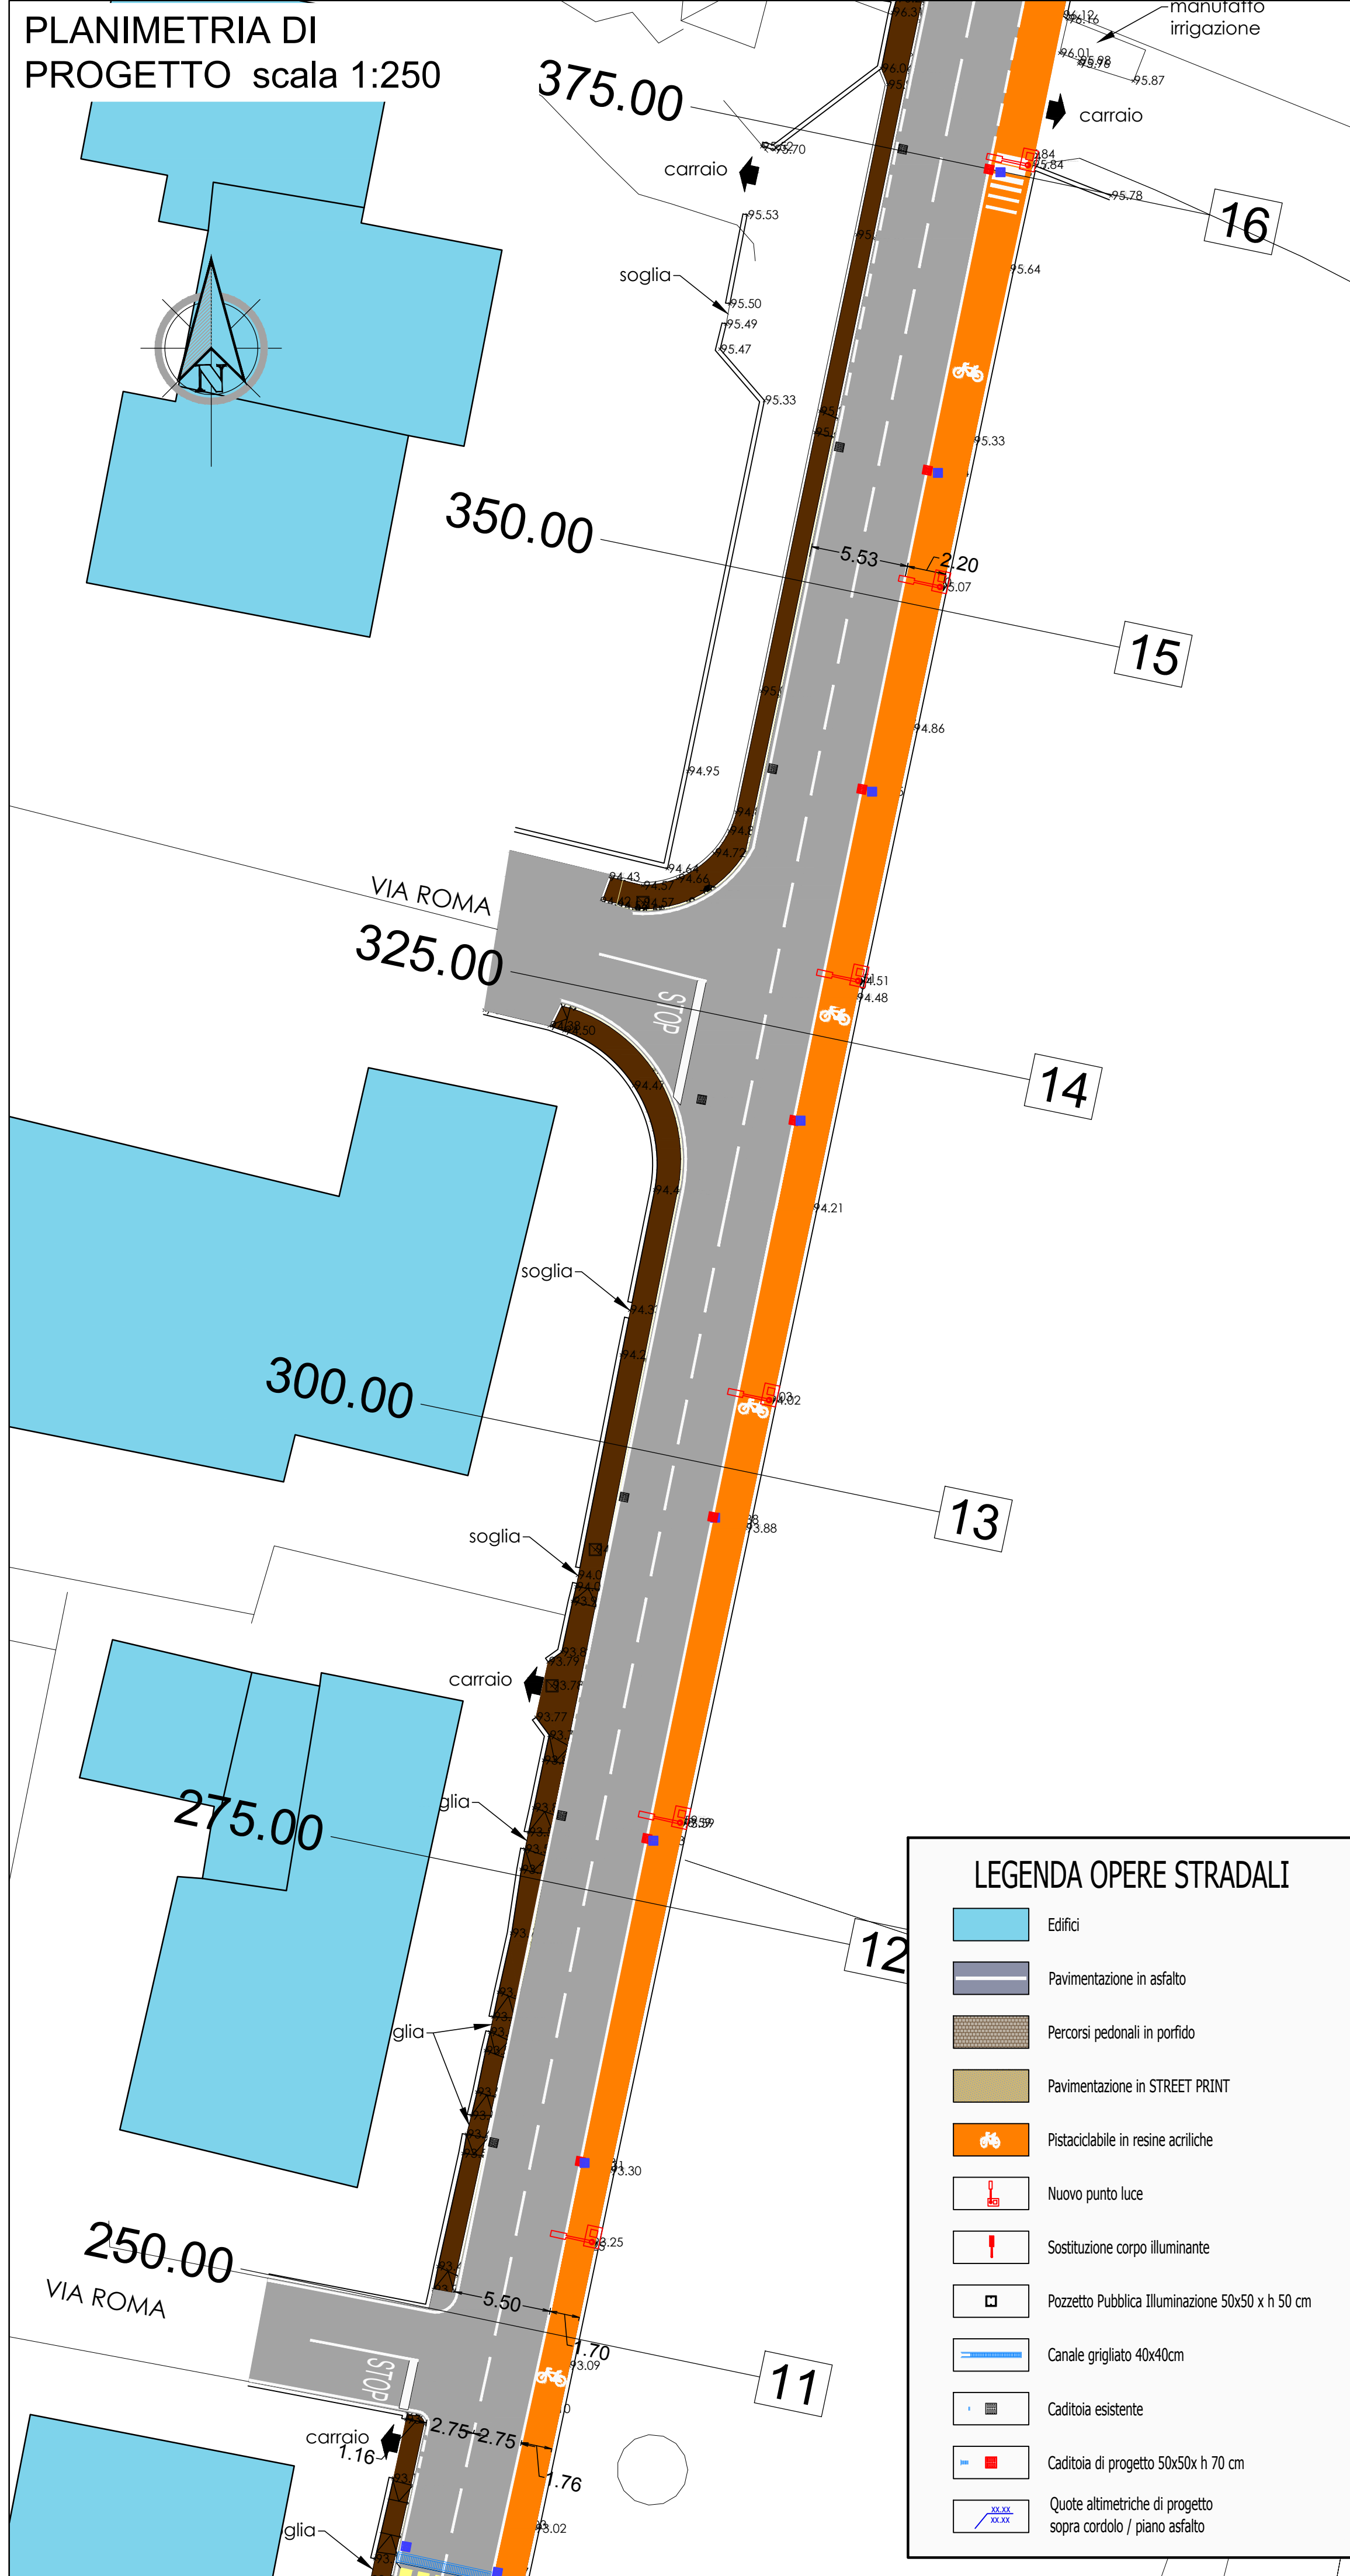
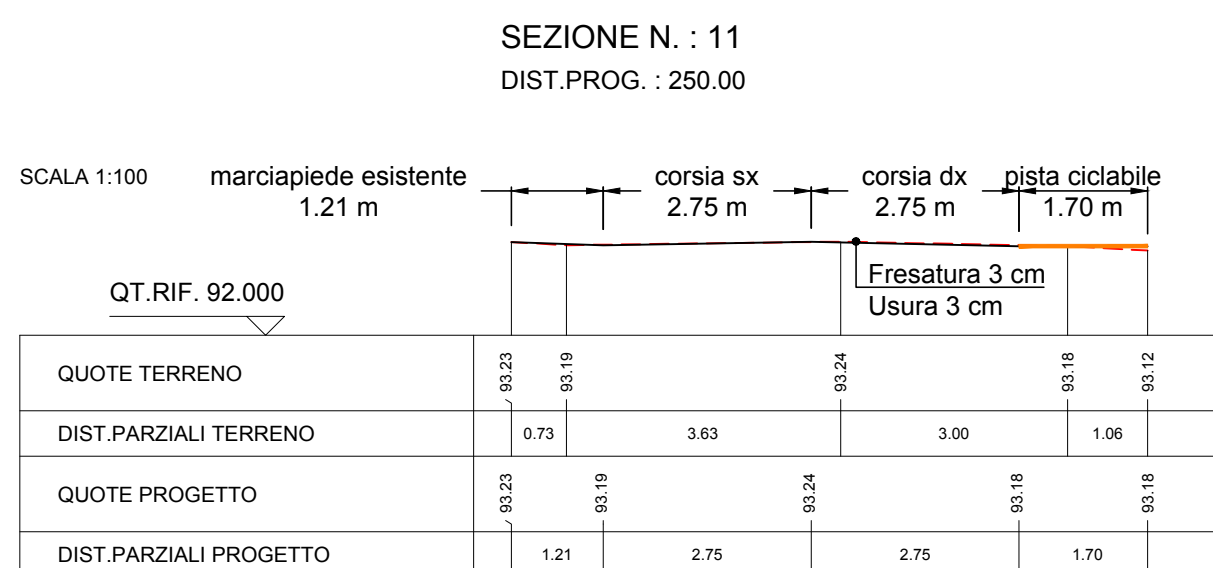
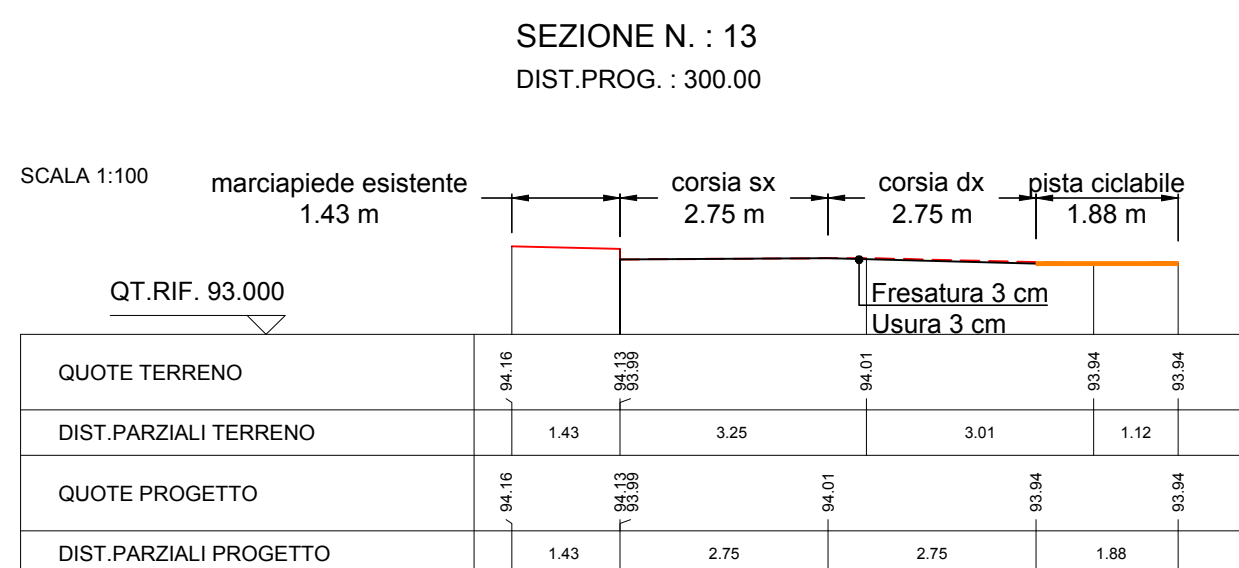
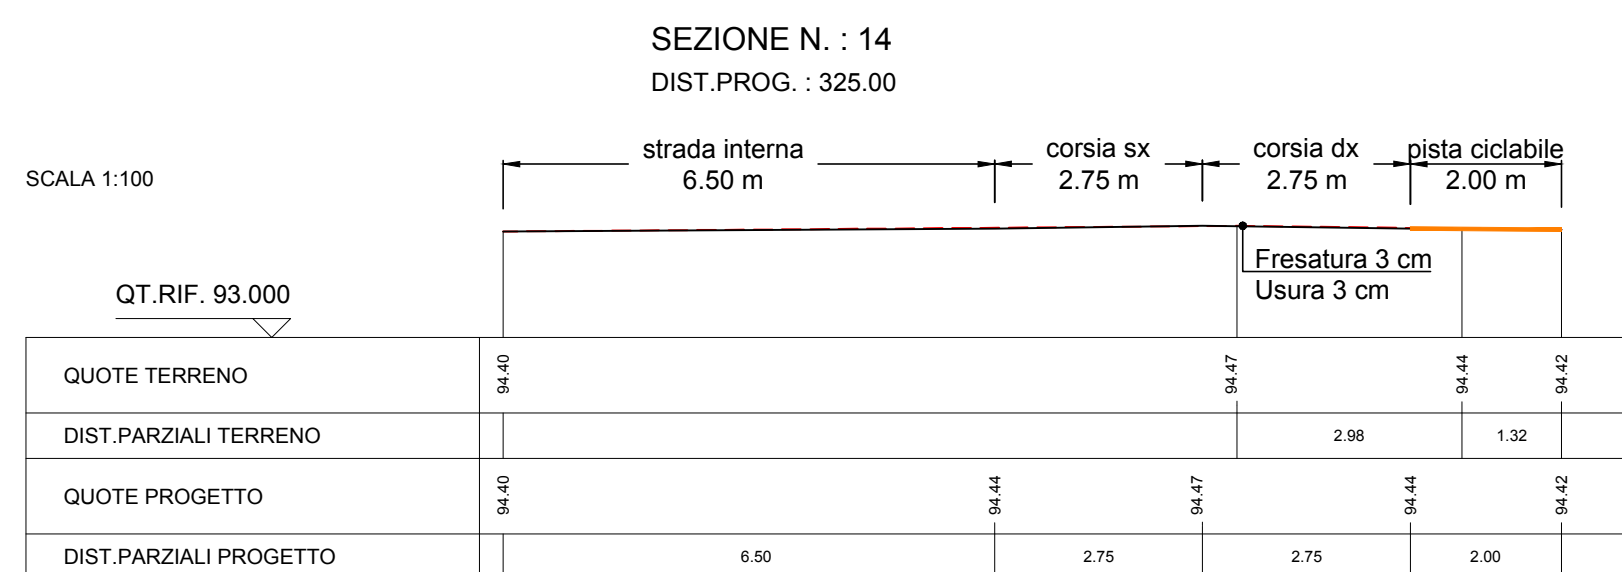
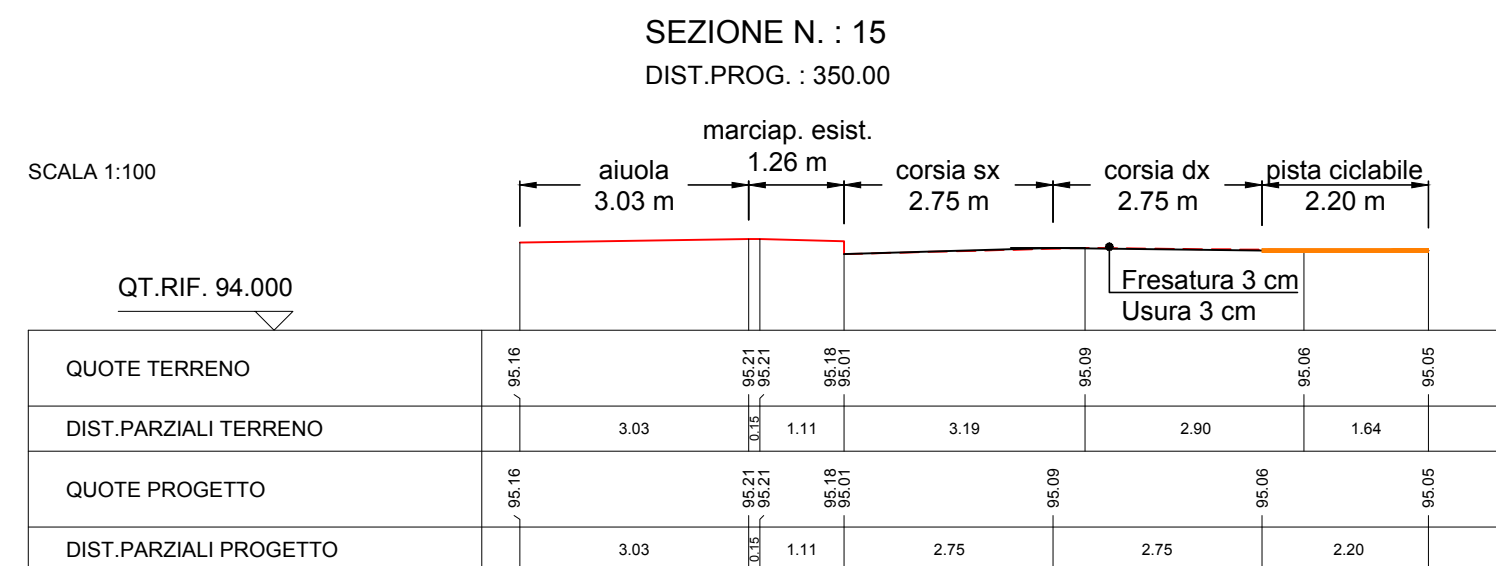


SEZIONI
scala 1:100

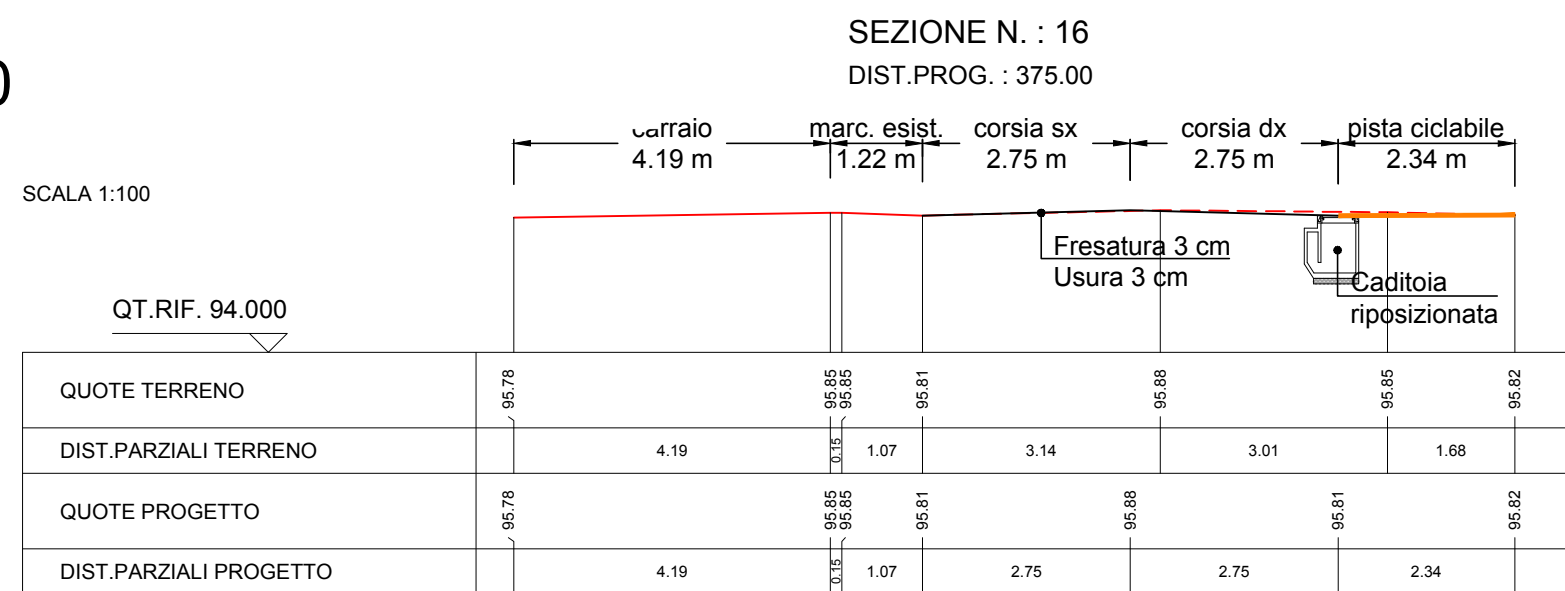

COMUNE DI PESCONTINA
PROVINCIA DI VERONA

Lavori di riqualificazione e messa in sicurezza
percorsi pedonali di Via Roma e Via Madonna

PRIMO STRALCIO

PROGETTO DEFINITIVO ESECUTIVO

N° ELABORATO:
15
PP.03

OGGETTO:

**Sezioni Ubicate
Planimetria di Progetto**

SCALA:

1:100

1:250

Il Progettista:
ing. Damiano Guida



Collaborazione:
arch. Giorgio Gagliardi

Commissa: 21.006

Data:
novembre.2021

Revisione:	01
------------	----

Il R.U.P.:
ing. Bruno Fantinati