
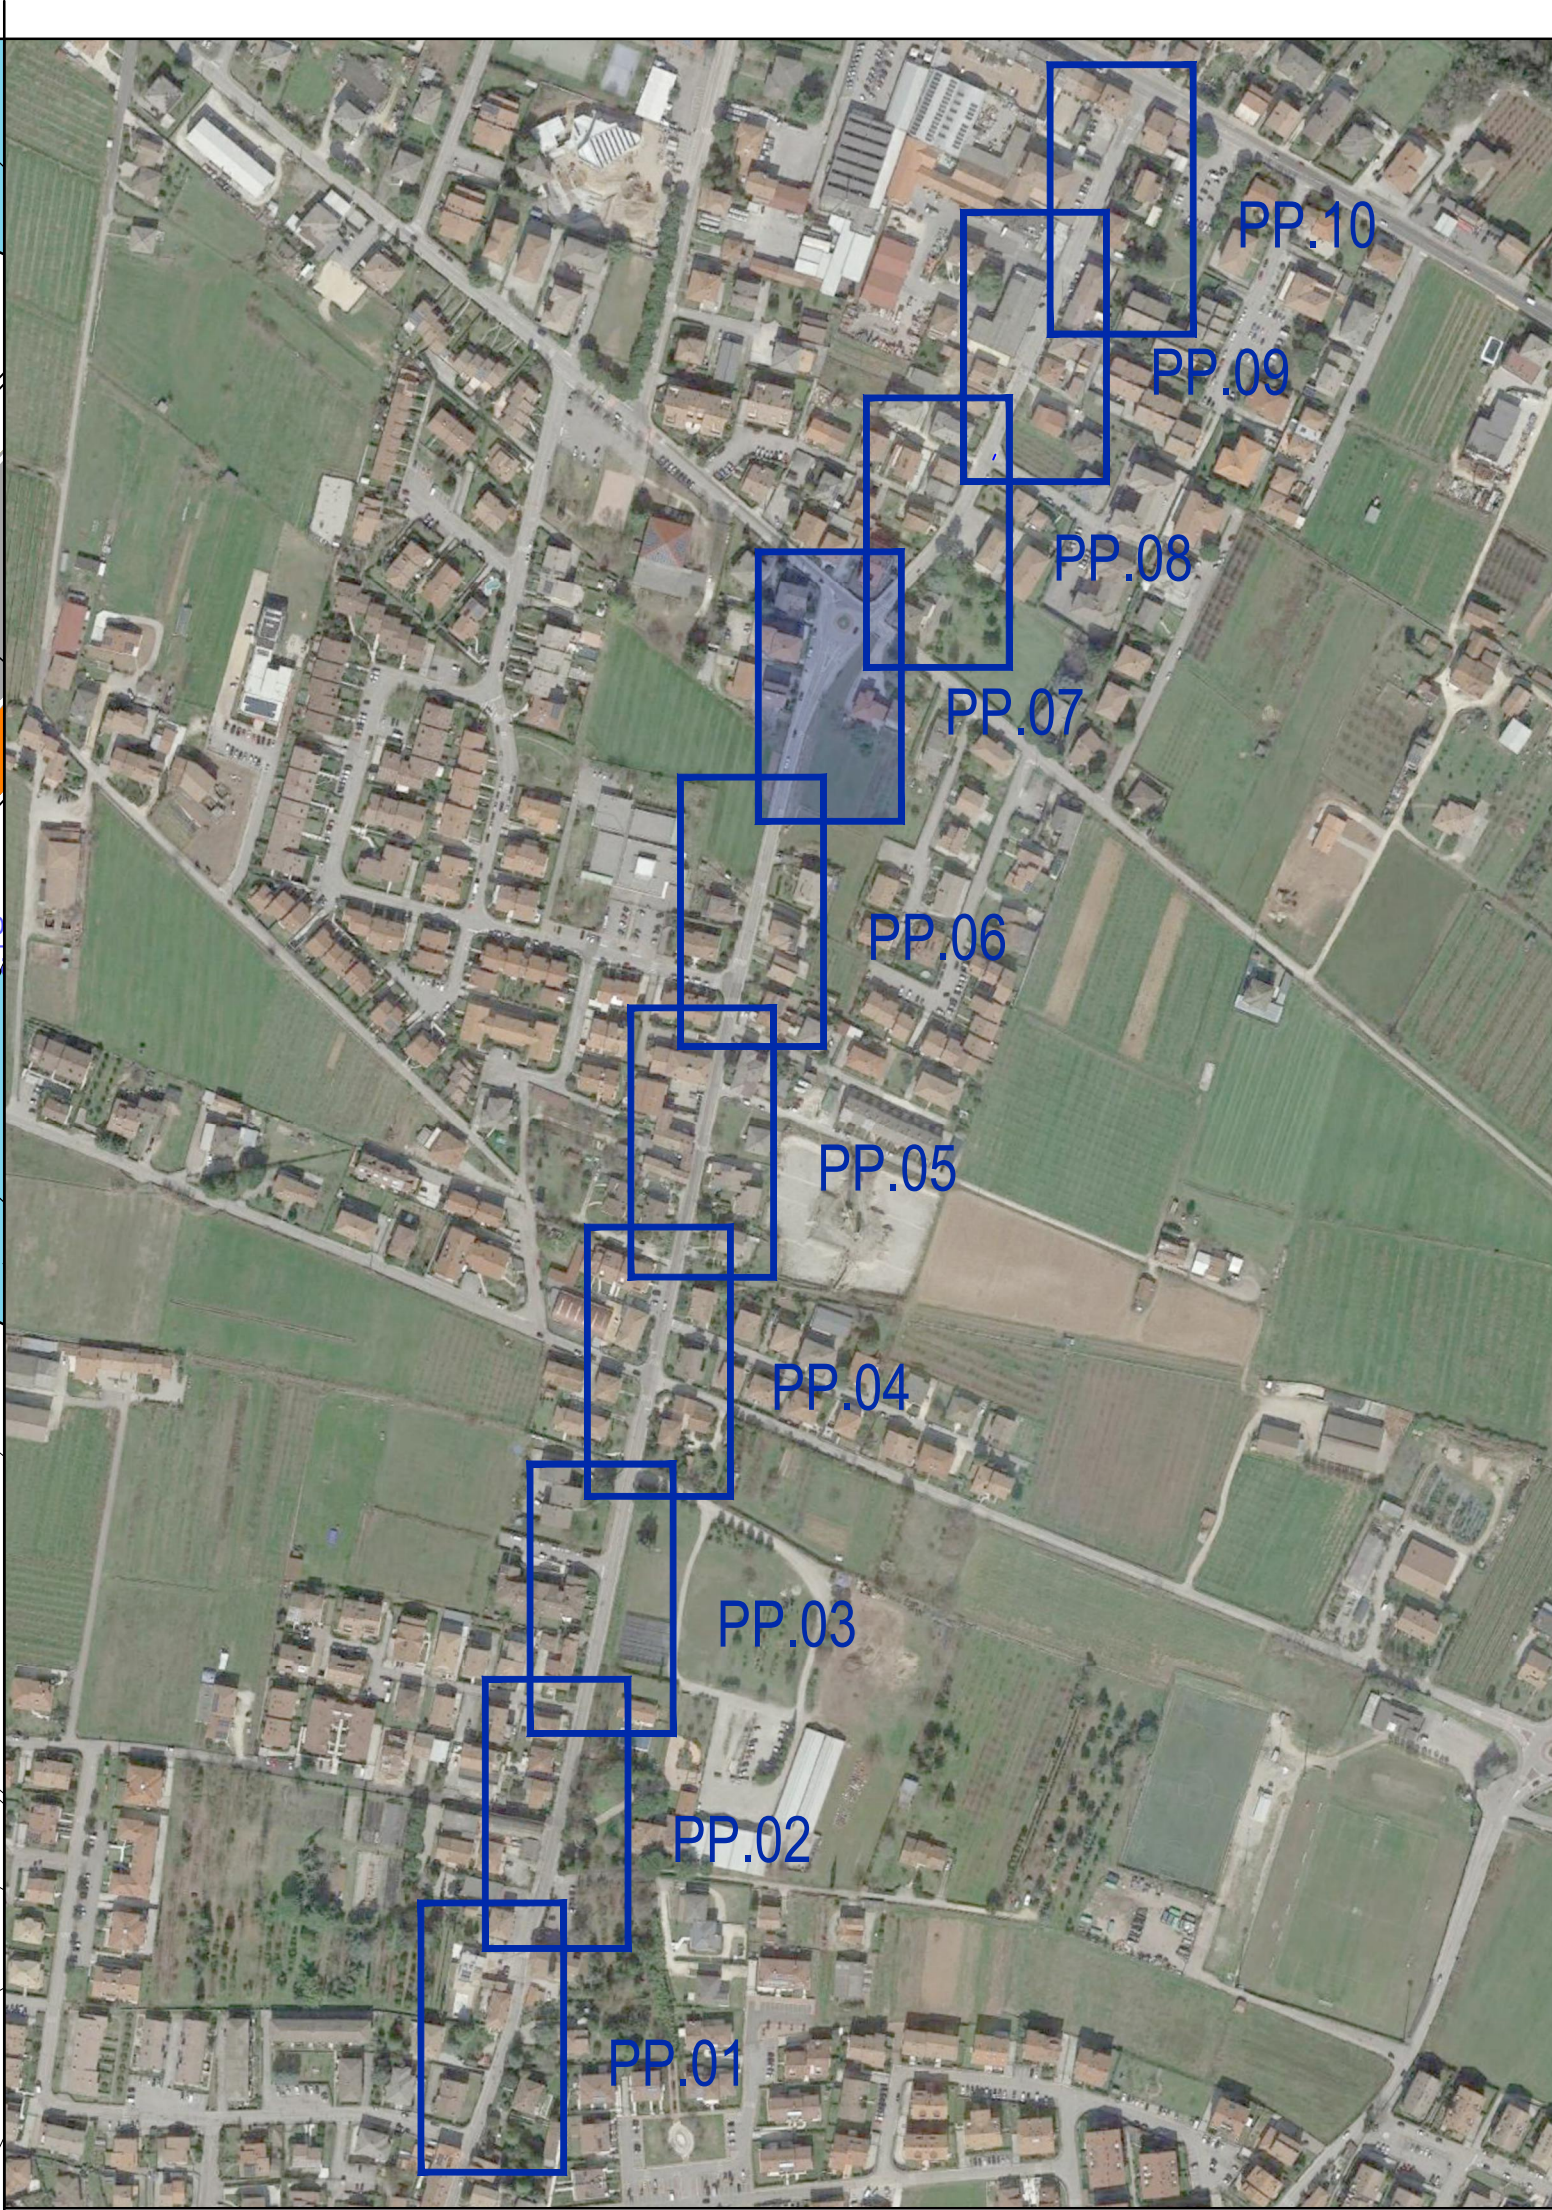
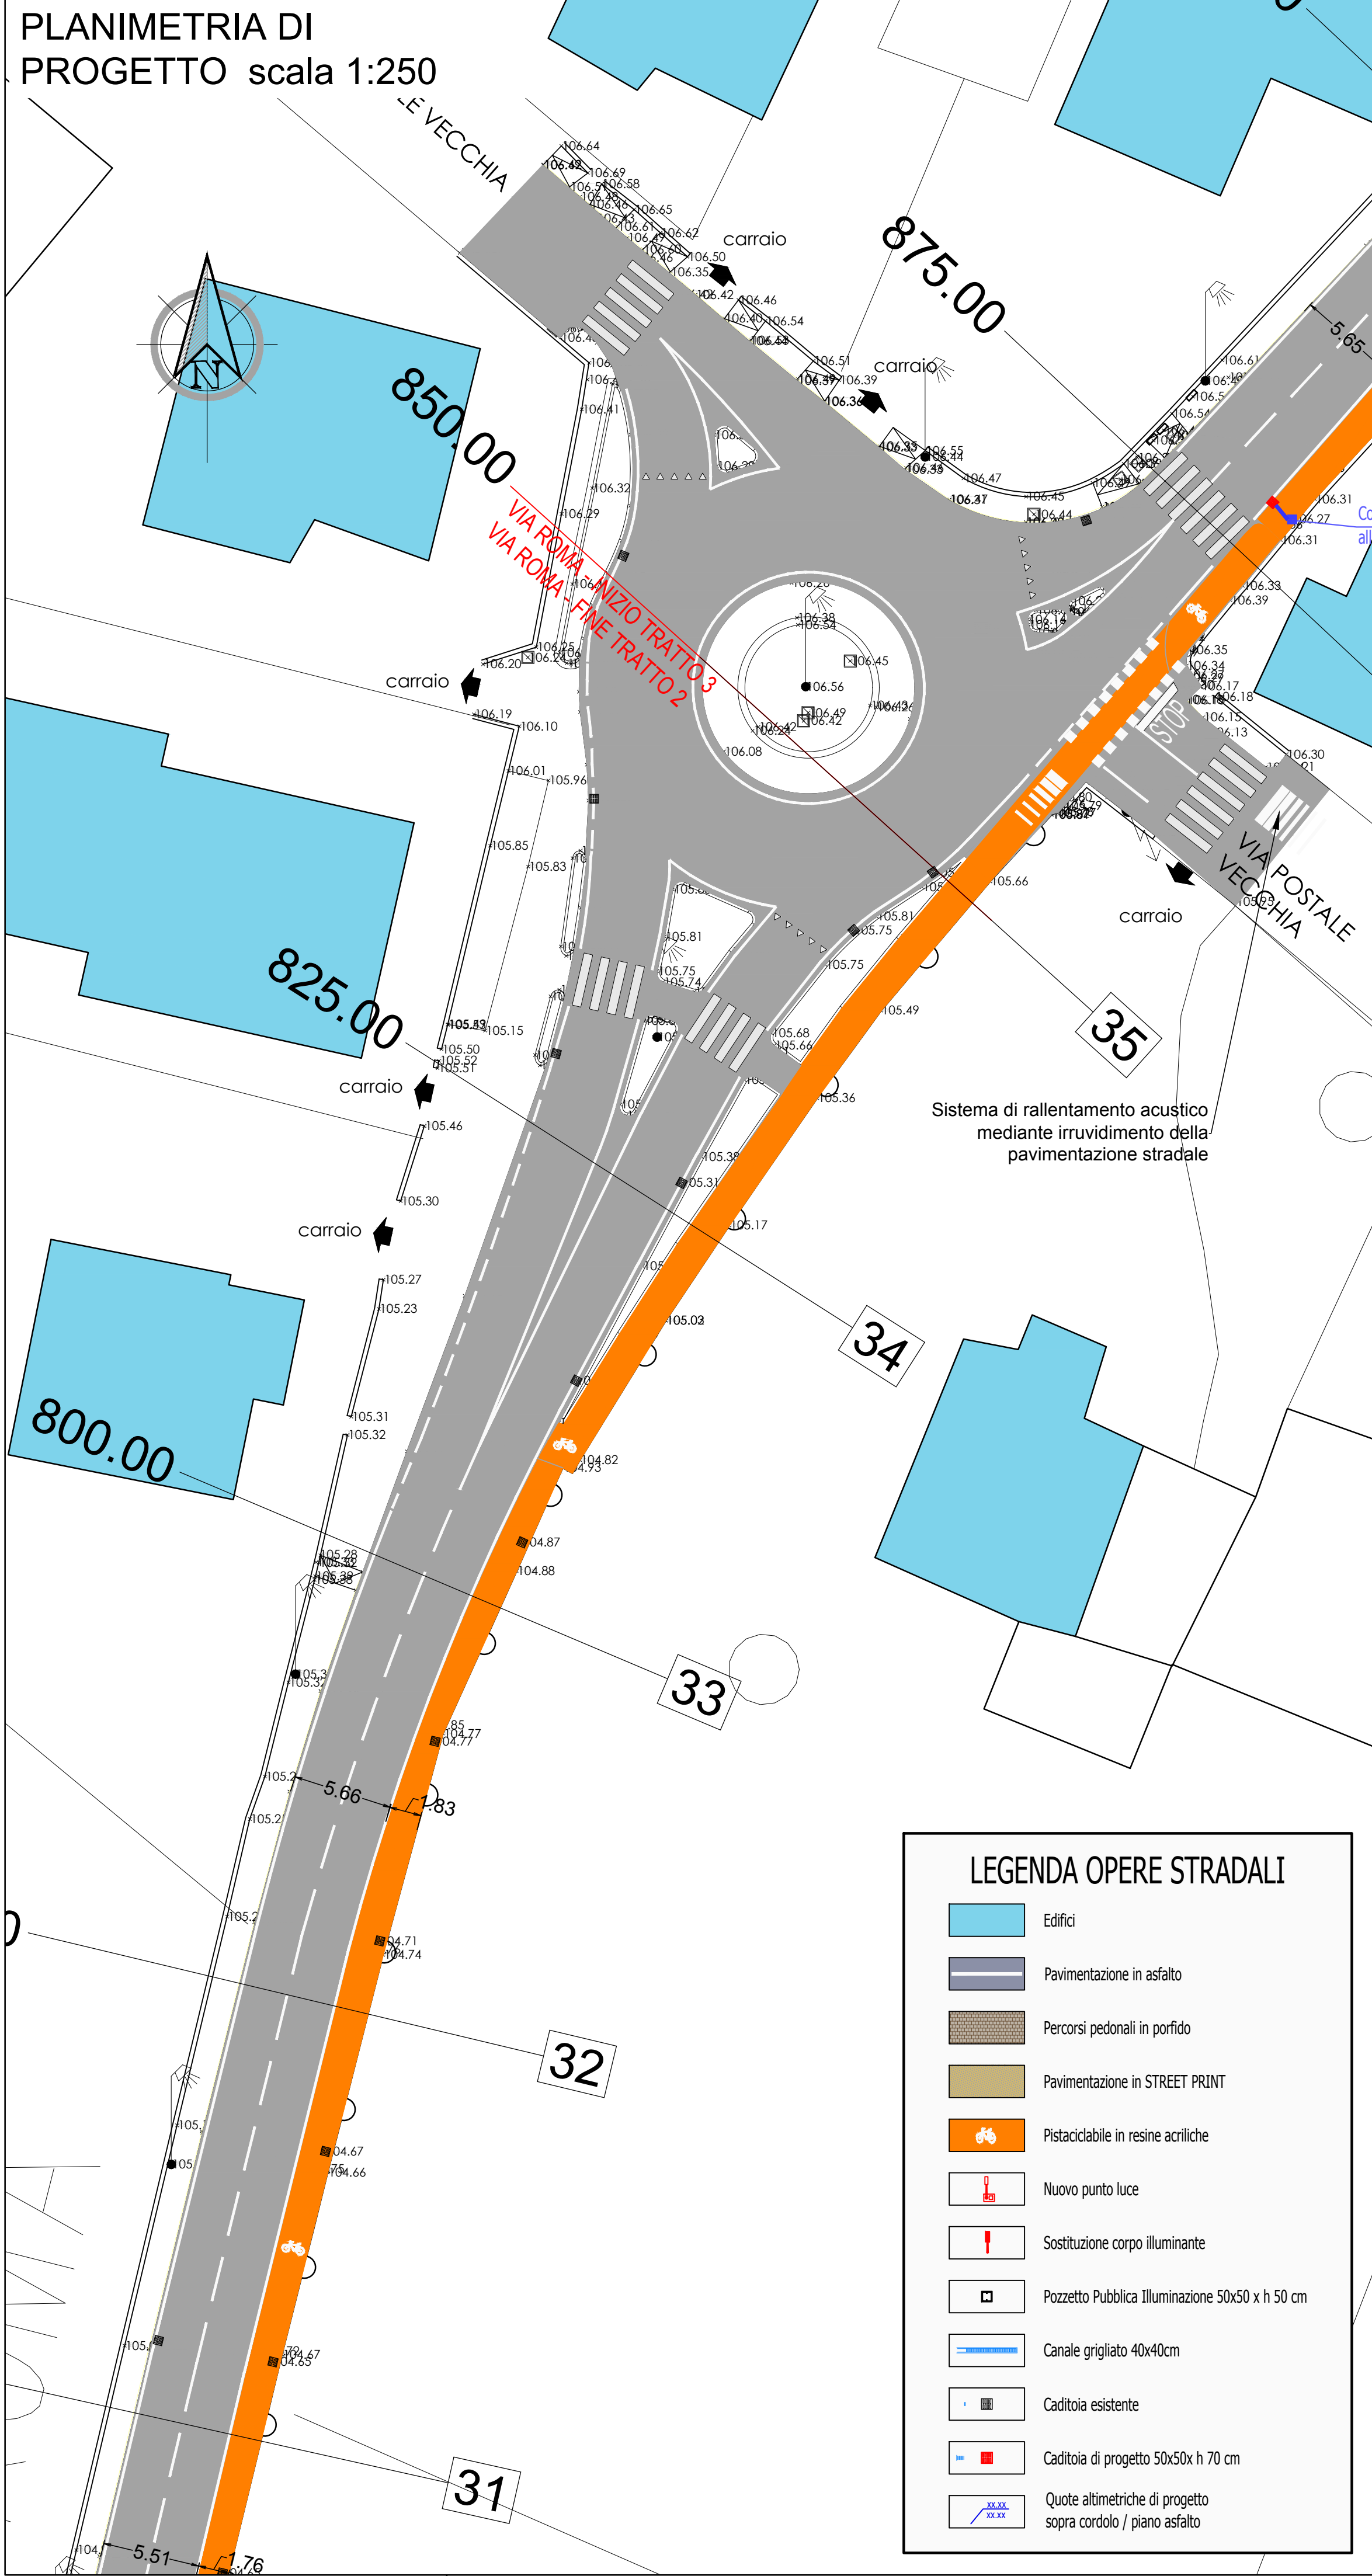
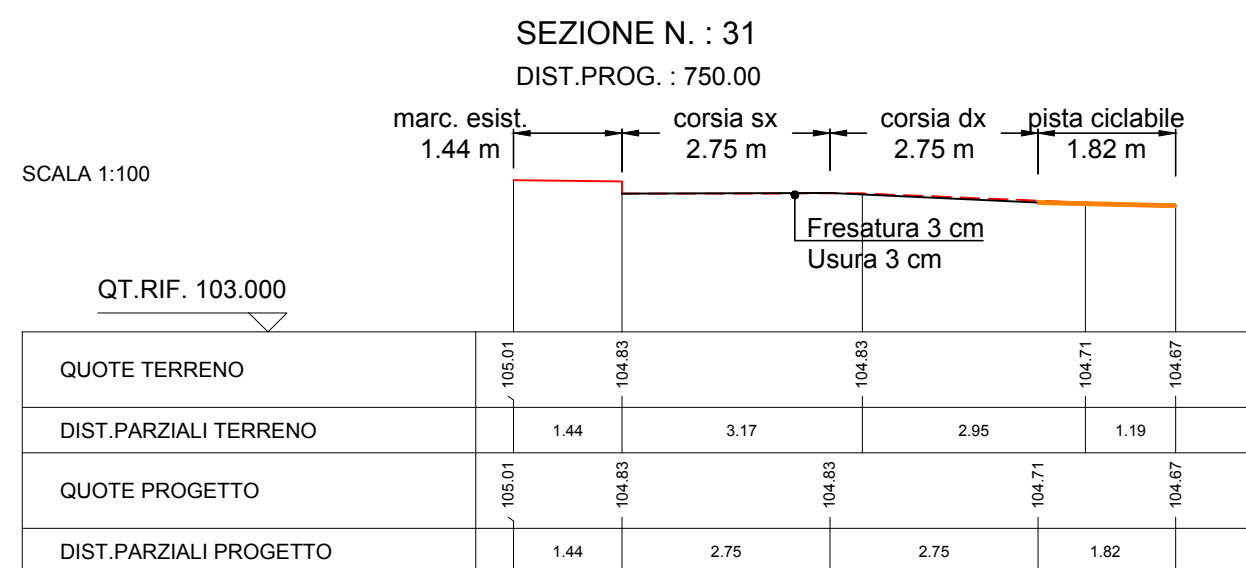
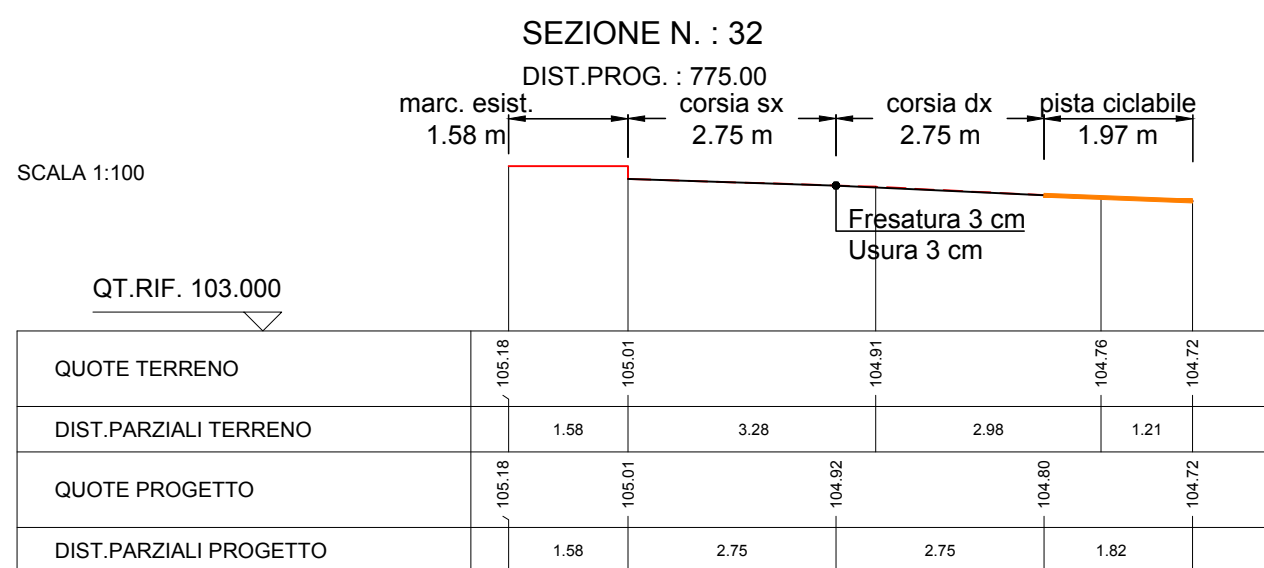
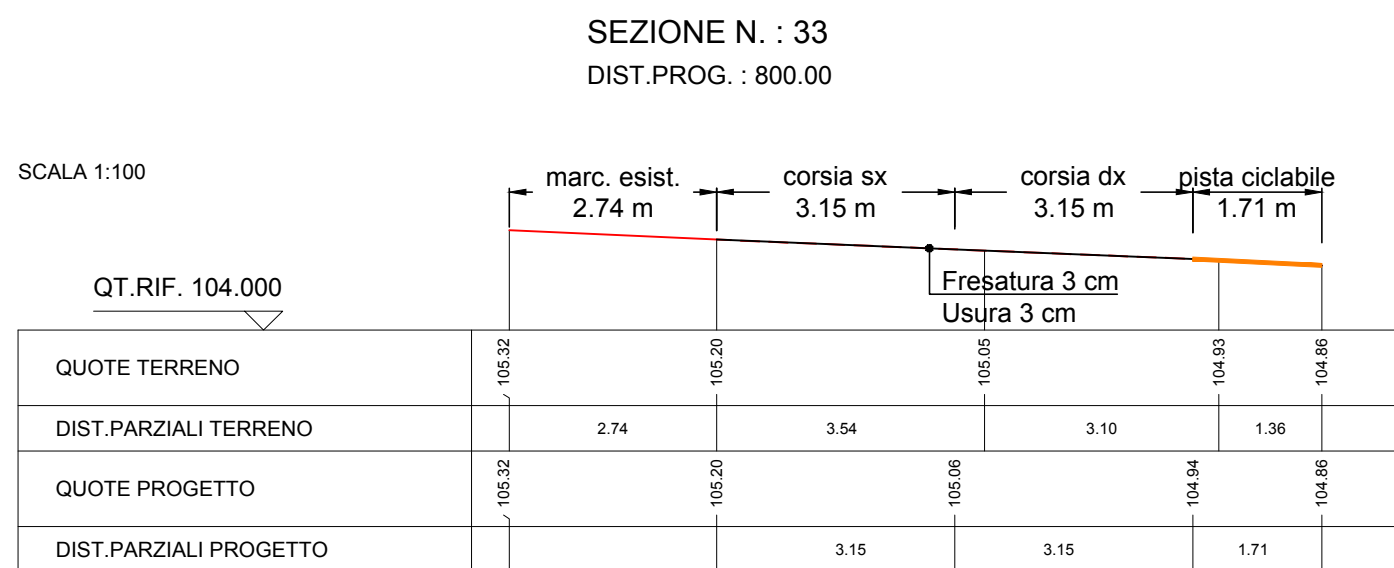
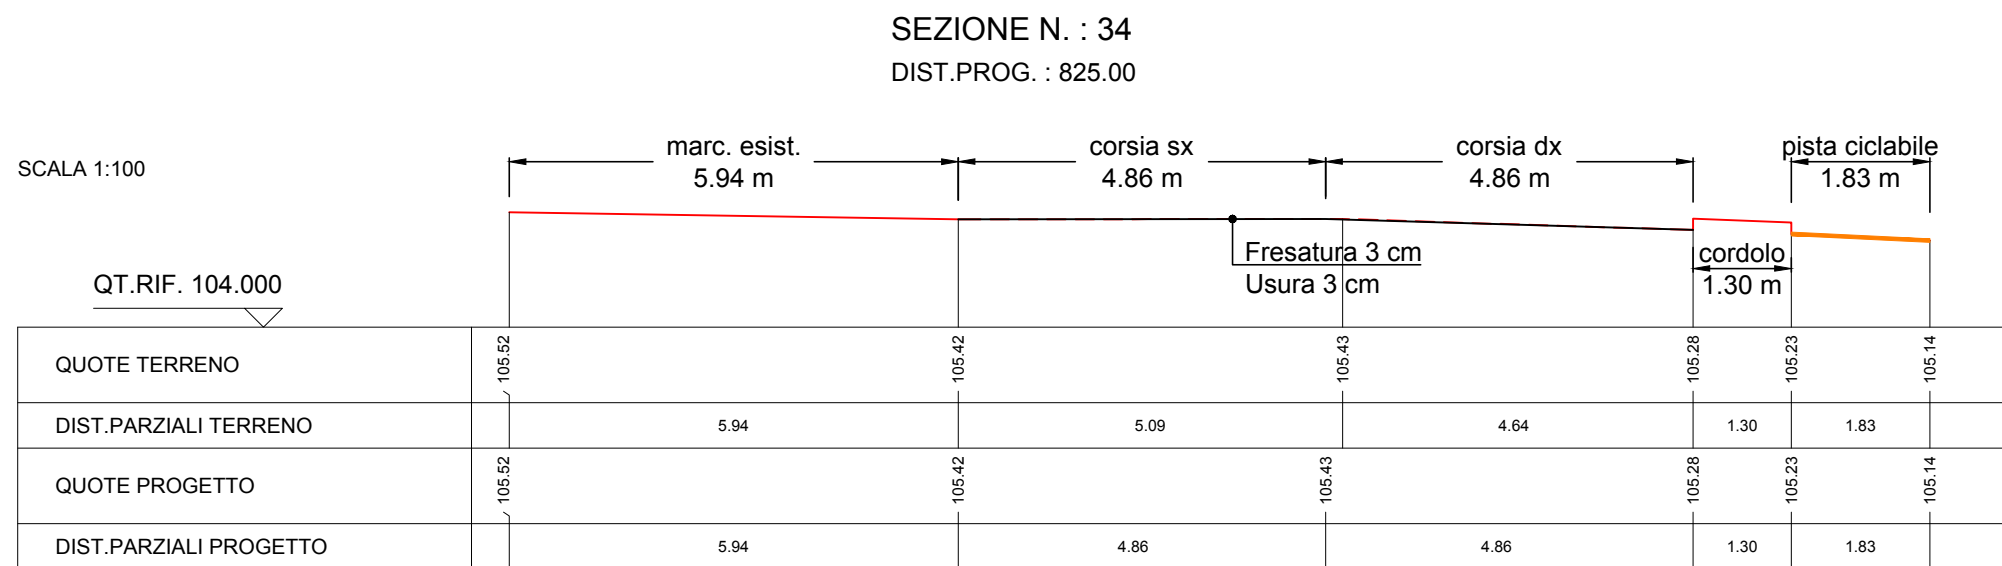
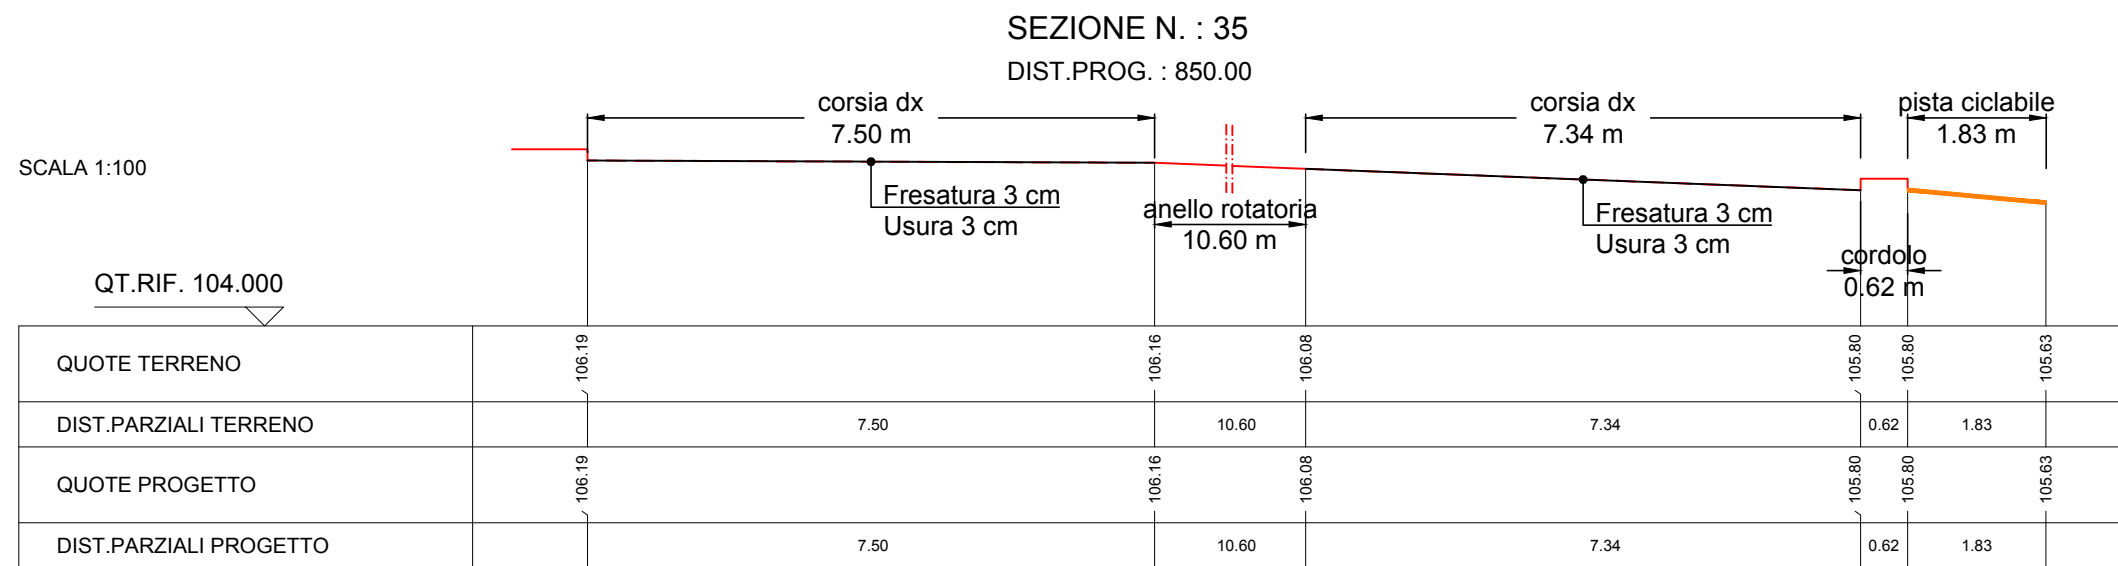


SEZIONI
scala 1:100

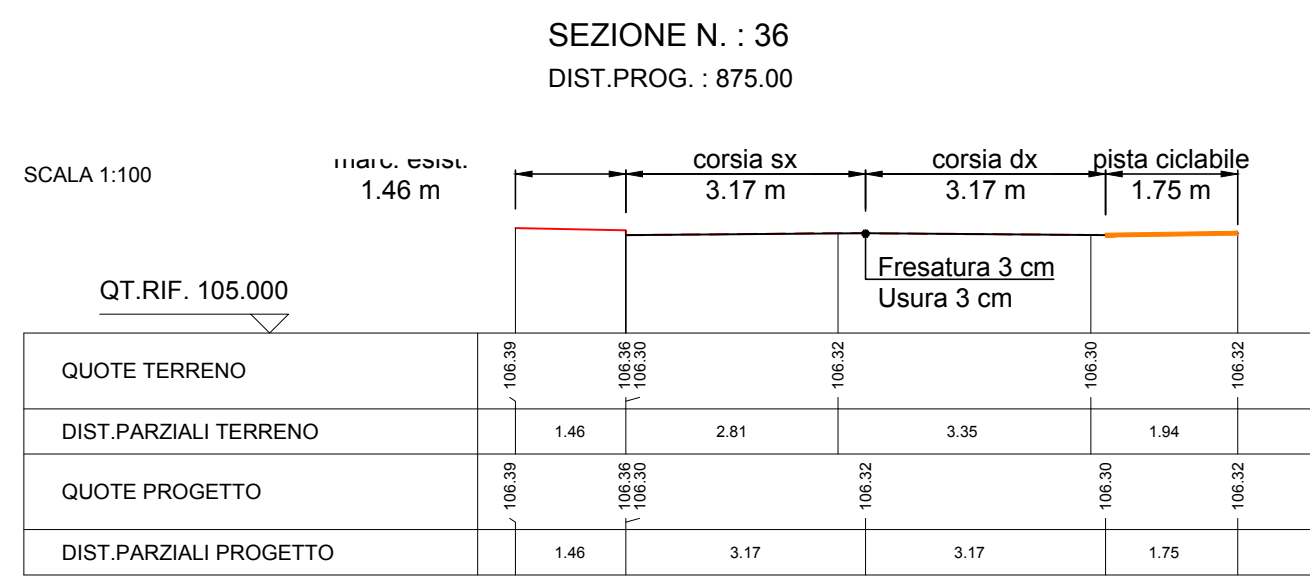

COMUNE DI PEScantina
PROVINCIA DI VERONA

Lavori di riqualificazione e messa in sicurezza percorsi pedonali di Via Roma e Via Madonna

PRIMO STRALCIO

PROGETTO DEFINITIVO ESECUTIVO

N° ELABORATO:
19
PP.07

OGGETTO:

Sezioni Ubicate
Planimetria di Progetto

SCALA:

1:100

1:250

Il Progettista:
ing. Damiano Guida

Commissa: 21.006

Data:
novembre.2021

Revisione: 01

Il R.U.P.:
ing. Bruno Fantinati

Il Progettista:
ing. Damiano Guida



Collaborazione:
arch. Giorgio Gagliardi

Ing. Damiano Guida - Alto San Nazaro, 4 - 37129 Verona (VR) Mob.: 347 7501220 - E-mail: damiano.guida@icloud.com
Il presente documento non potrà essere copiato, riprodotto o altrimenti pubblicato, in tutto o in parte, senza il consenso scritto. Ogni utilizzo non autorizzato sarà perseguito a norma di legge.