

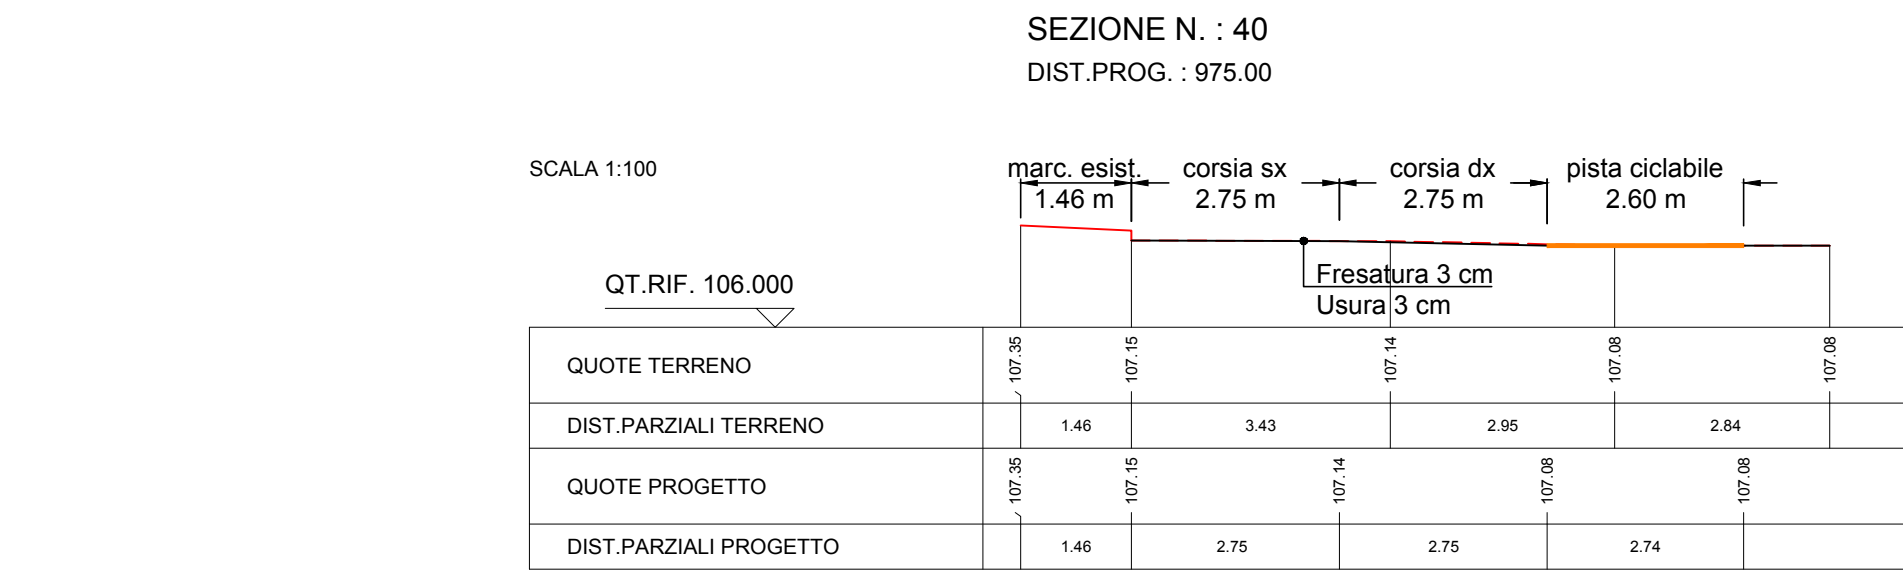
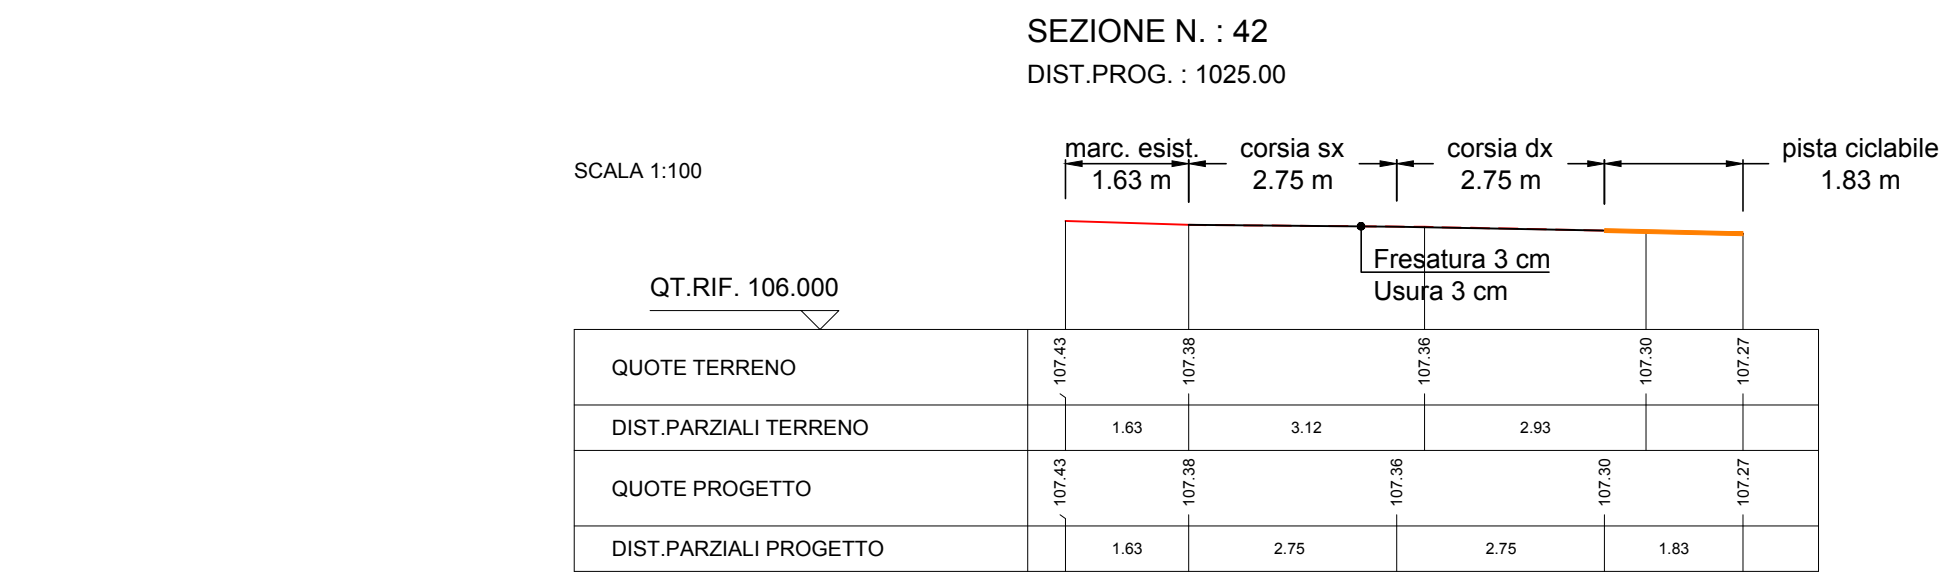
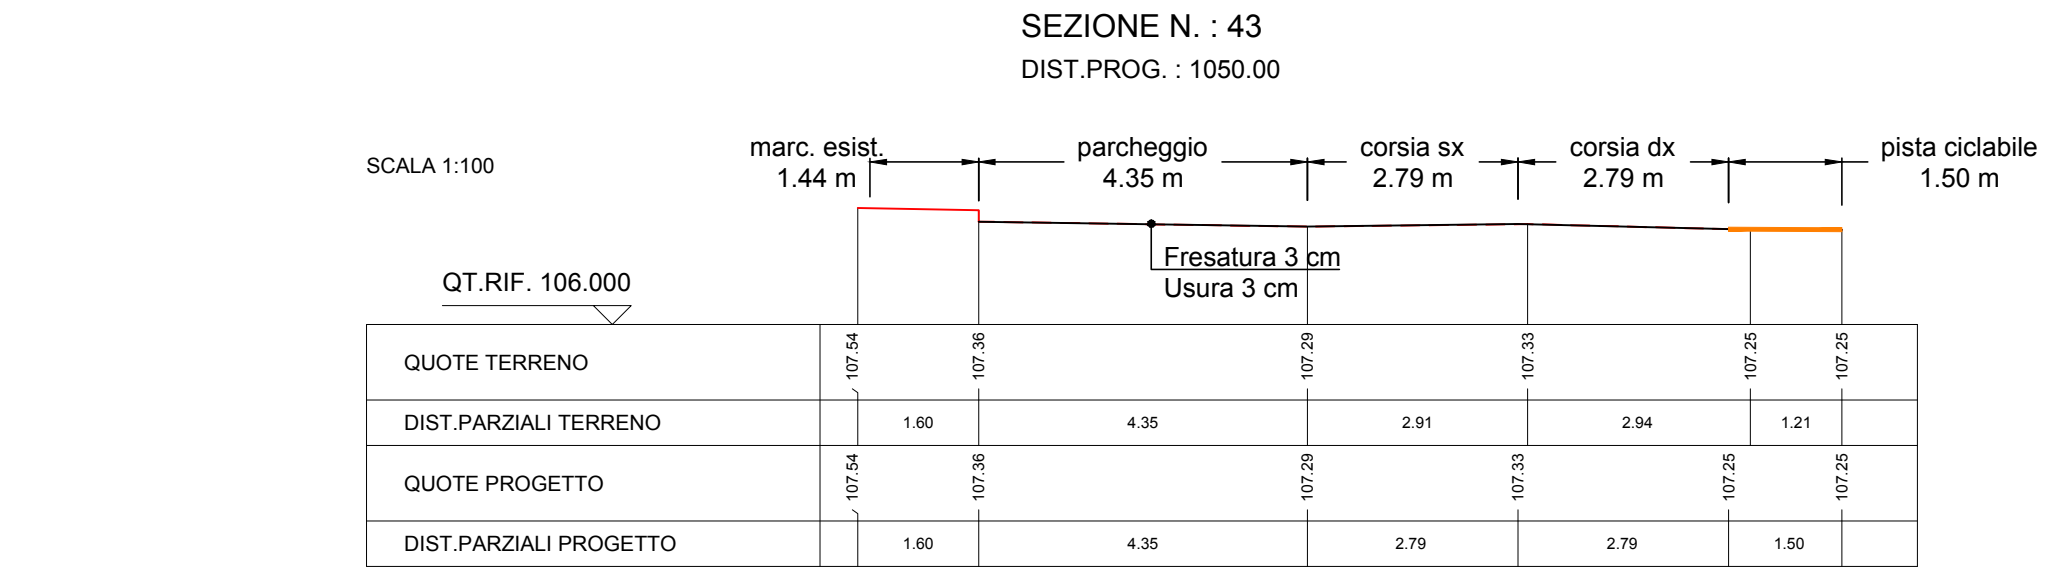
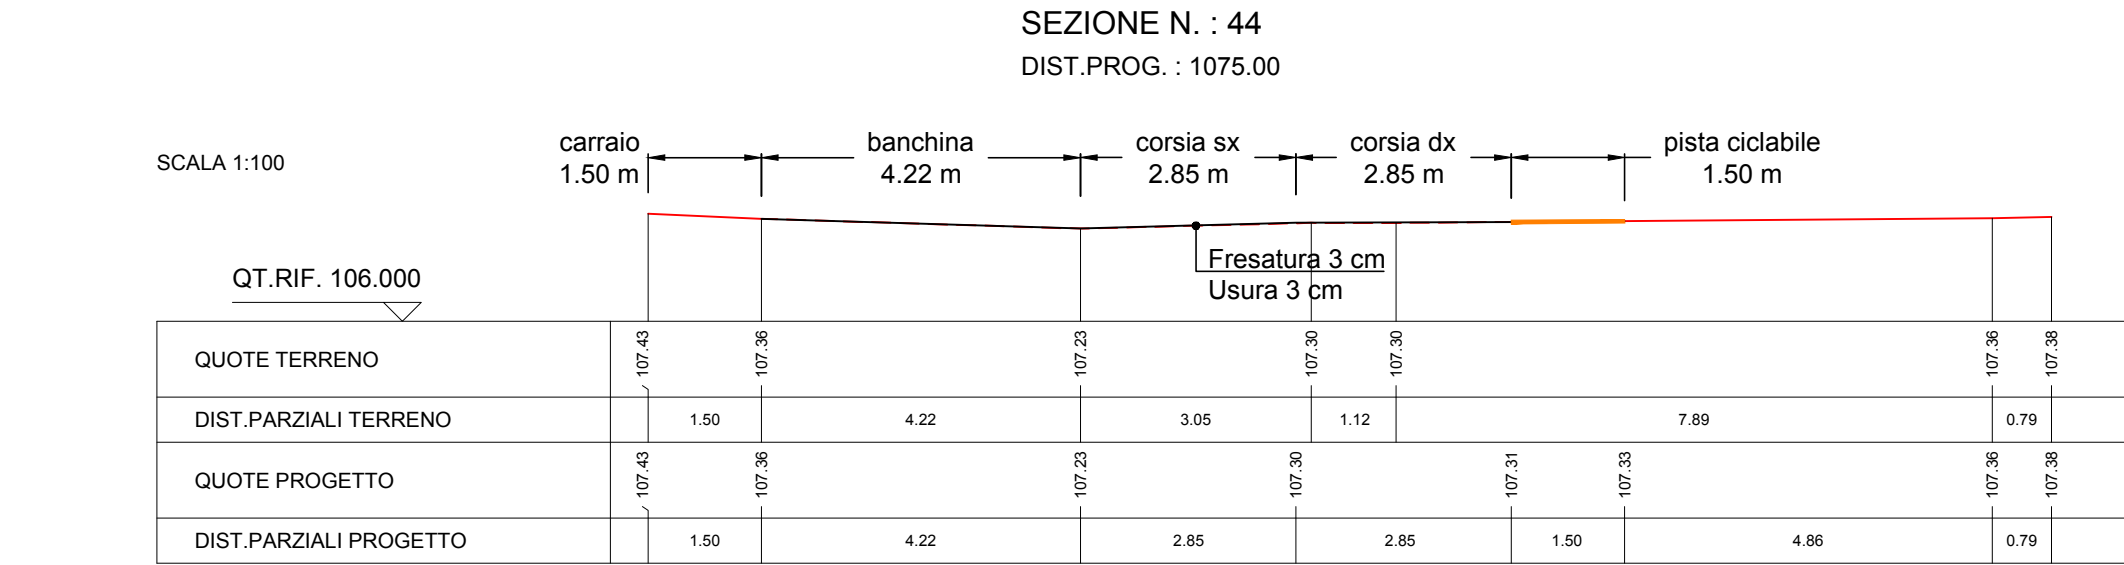


SEZIONI
scala 1:100

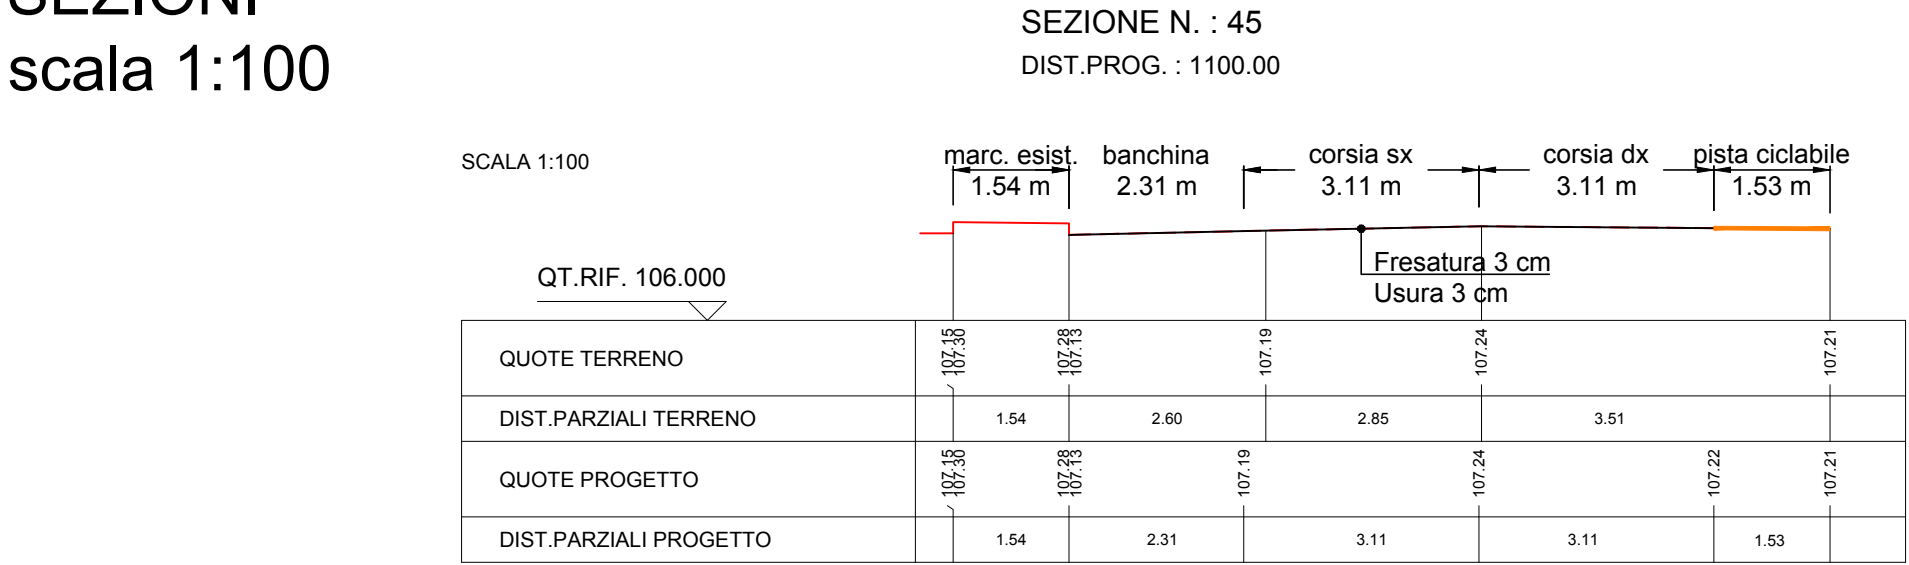

PLANIMETRIA DI
PROGETTO scala 1:250

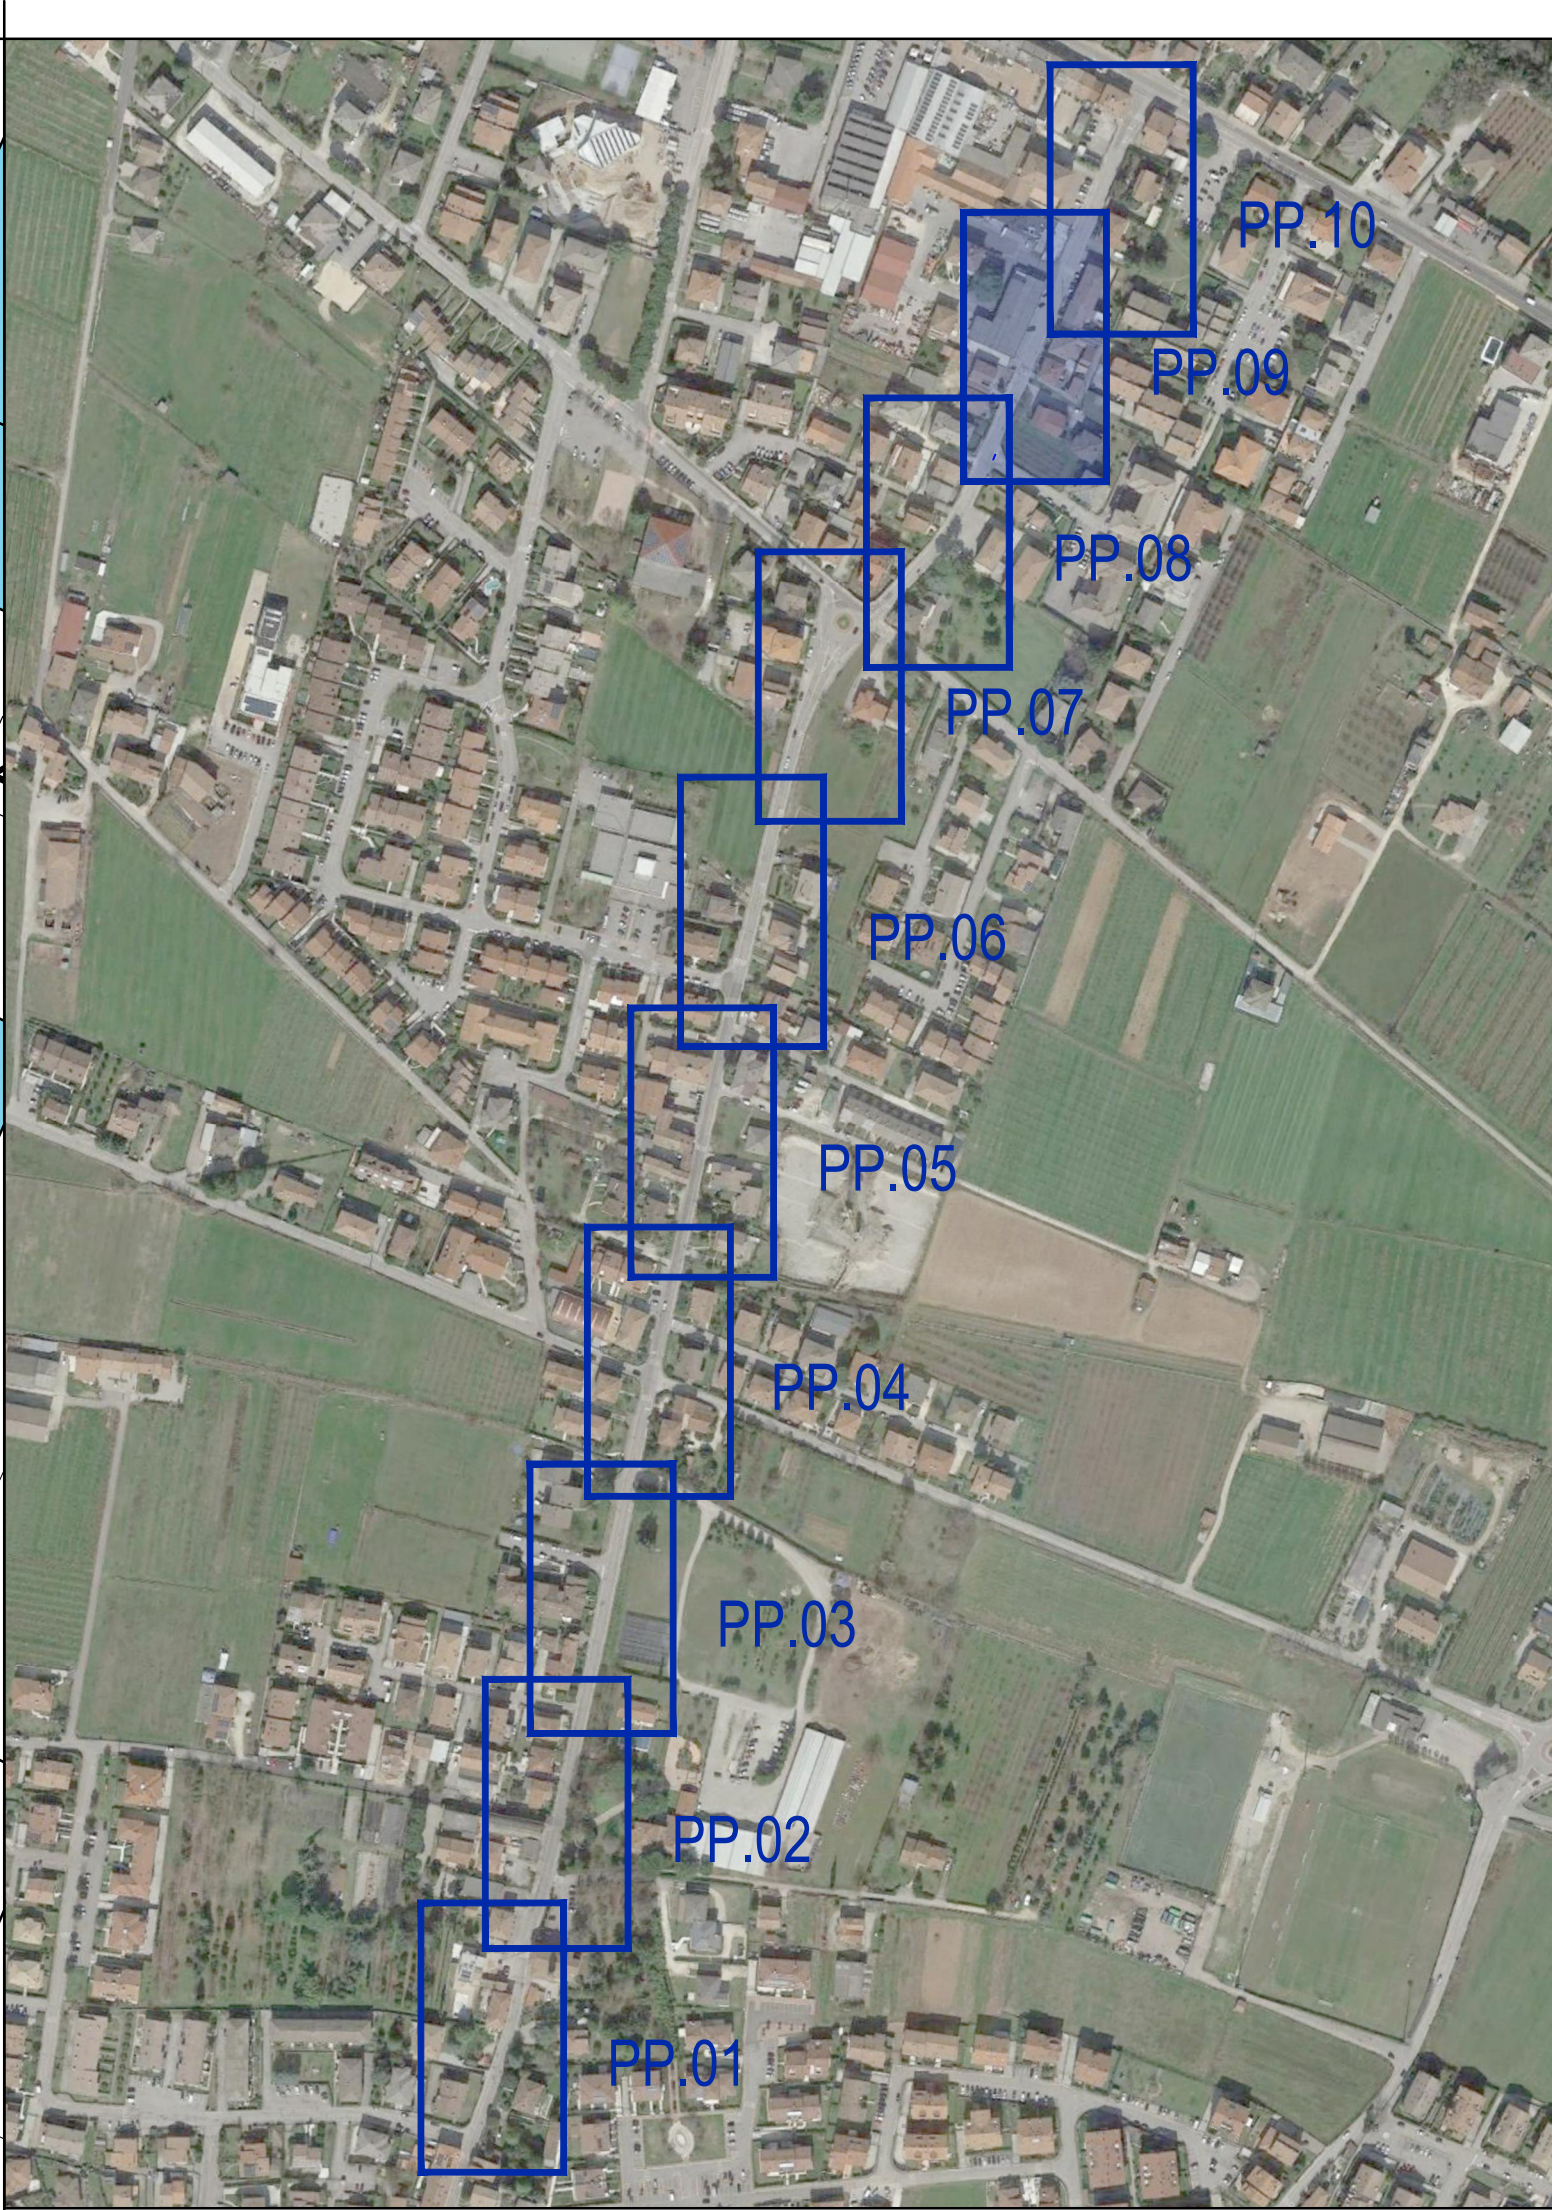

COMUNE DI PESCONTINA
PROVINCIA DI VERONA

Lavori di riqualificazione e messa in sicurezza
percorsi pedonali di Via Roma e Via Madonna

PRIMO STRALCIO

PROGETTO DEFINITIVO ESECUTIVO

N° ELABORATO:
21
PP.09

OGGETTO:
Sezioni Ubicate
Planimetria di Progetto

SCALA:
1:100
1:250

Il Progettista:
ing. Damiano Guida



Collaborazione:
arch. Giorgio Gagliardi

Commessa:
21.006

Data:
novembre.2021

Revisione:
01

Il R.U.P.:
ing. Bruno Fantinati