

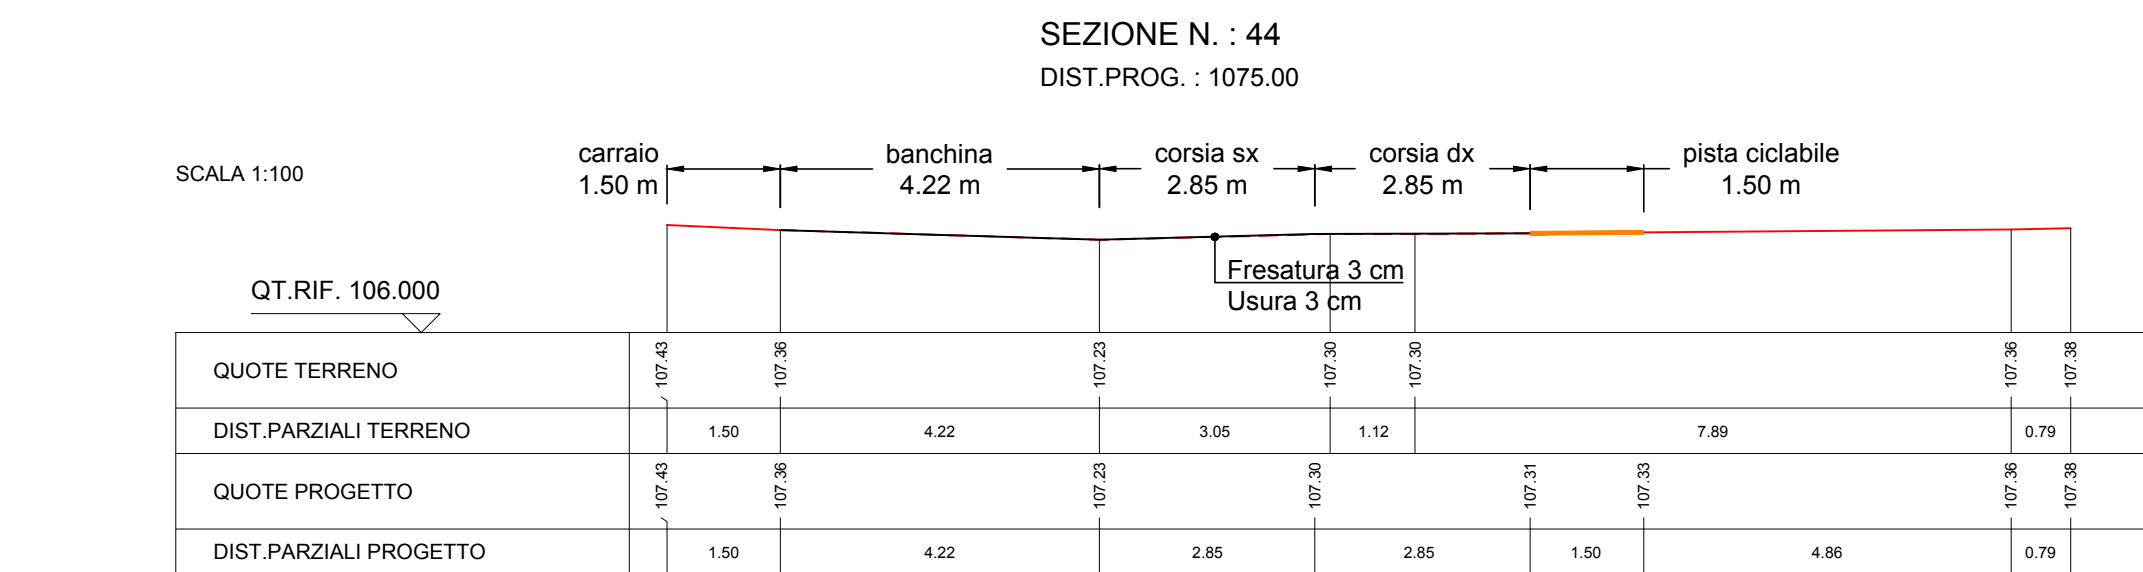
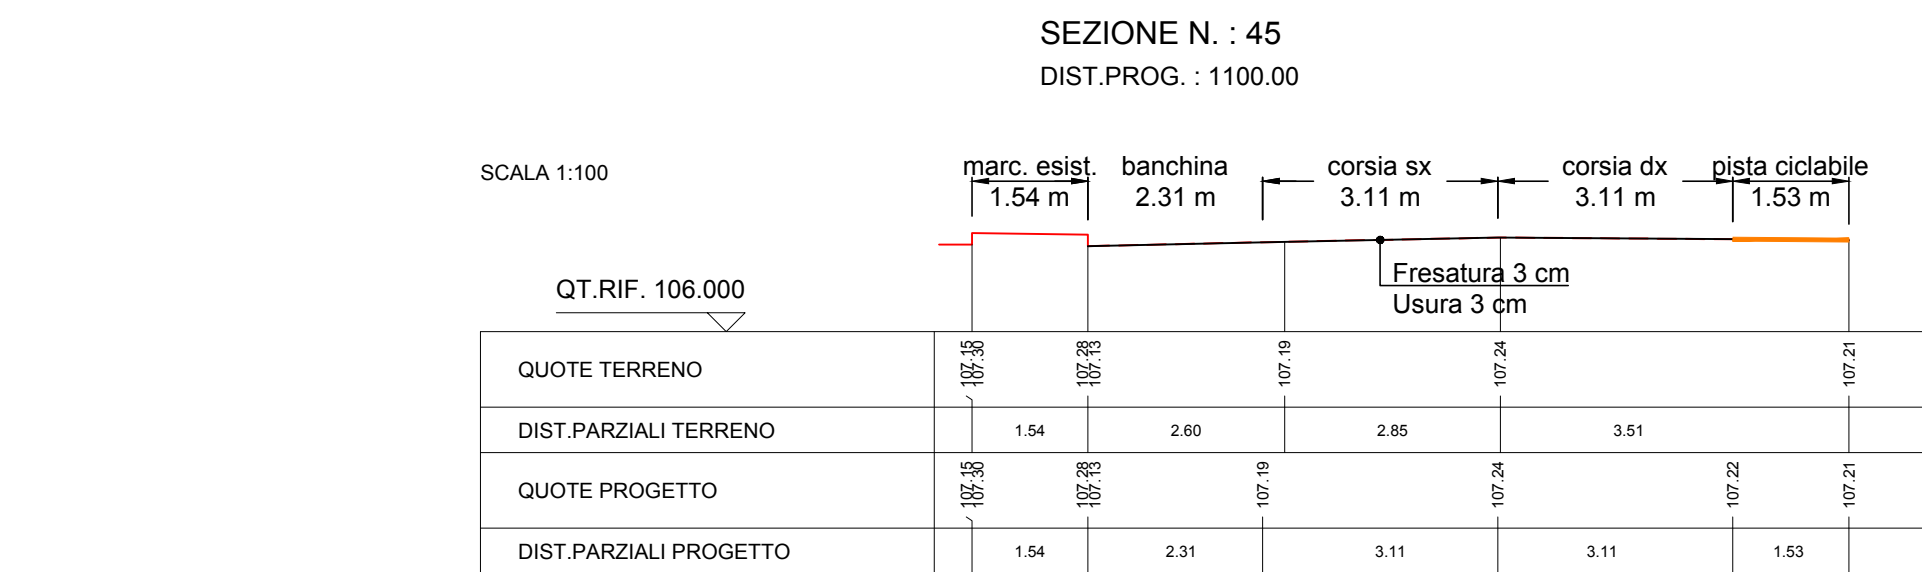
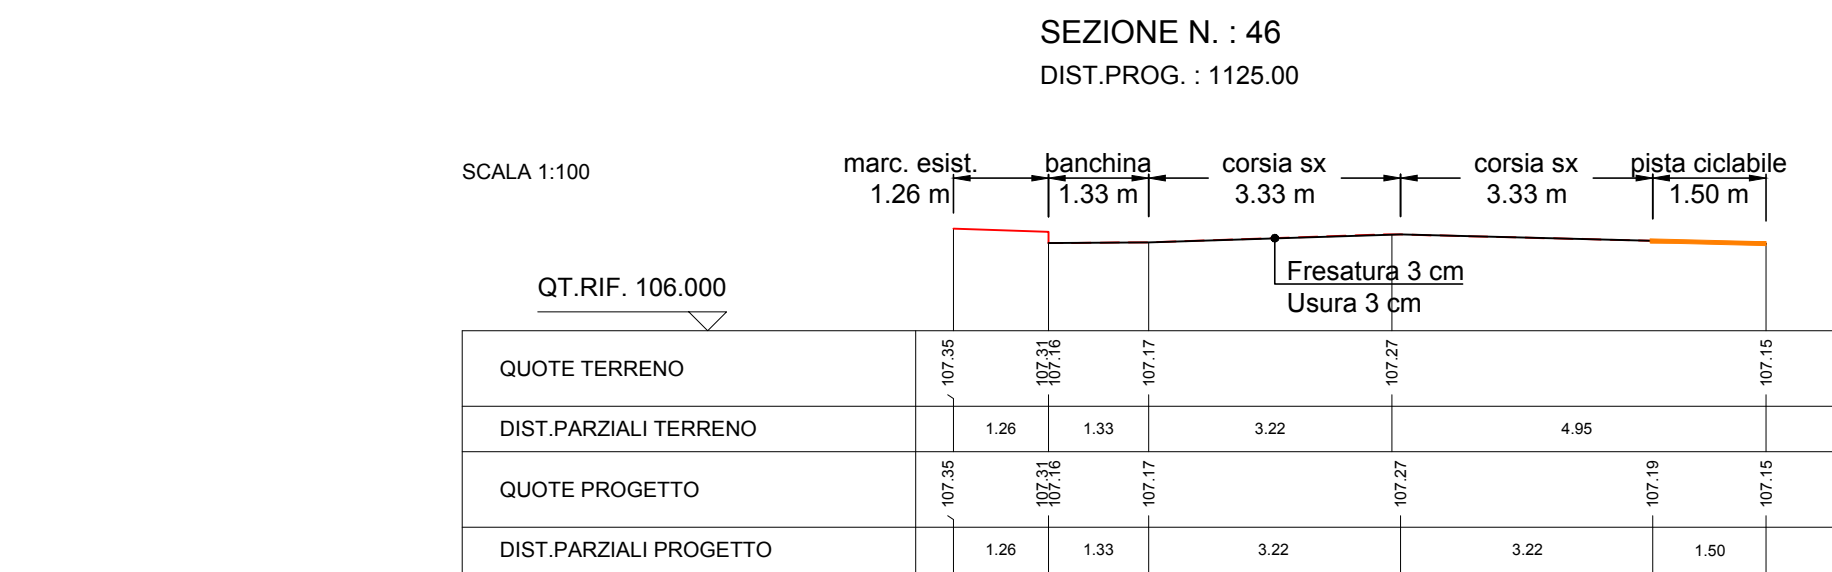
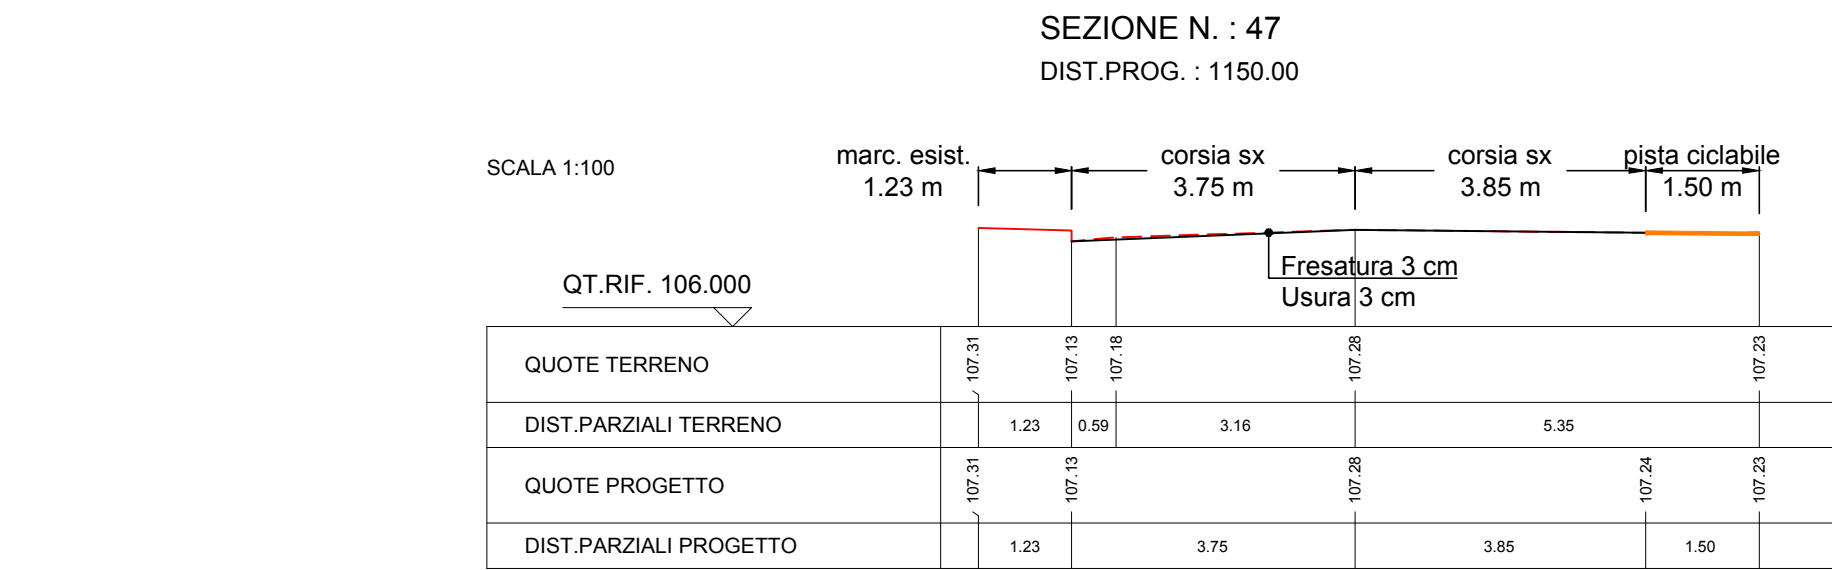
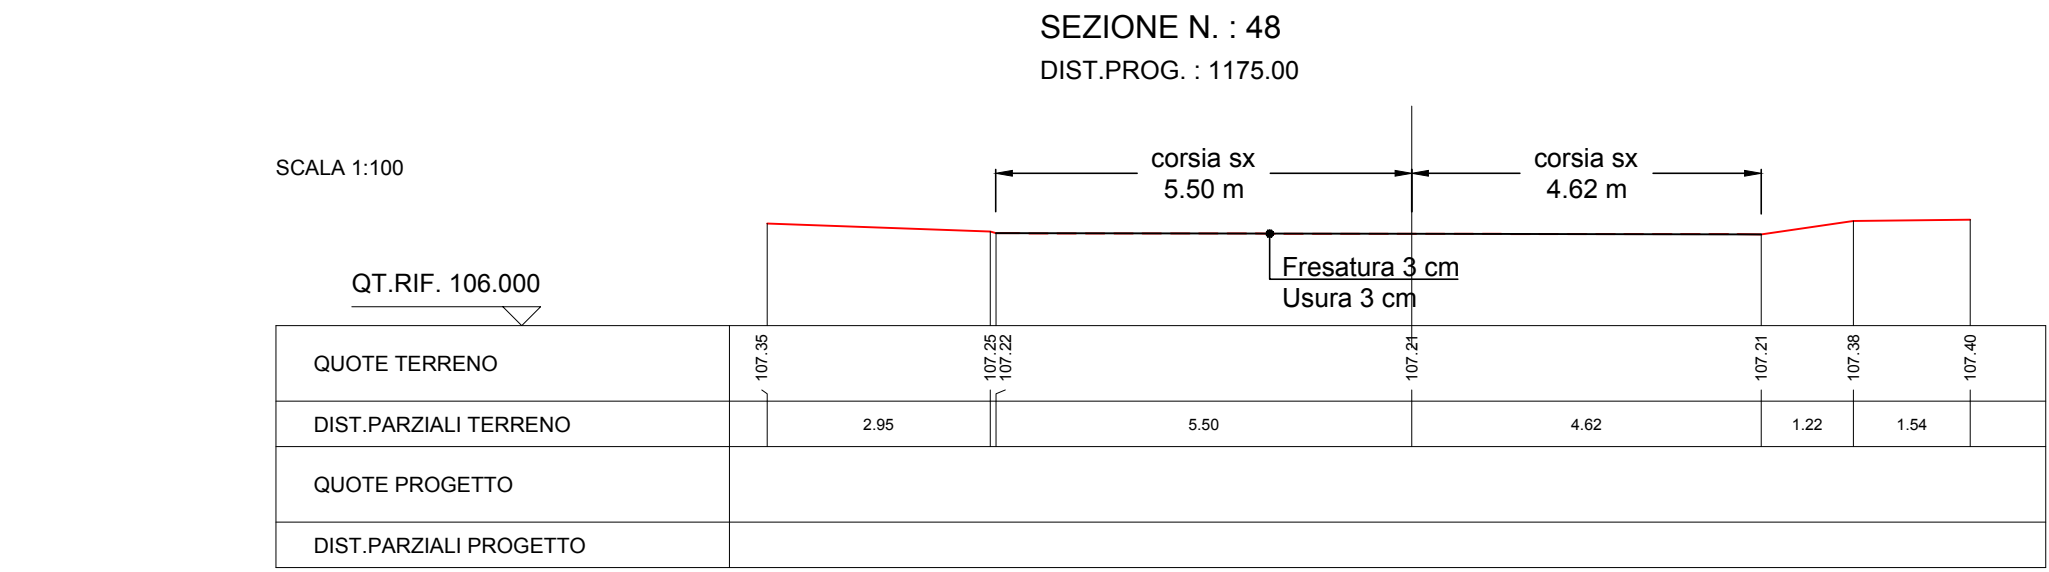


SEZIONI
scala 1:100

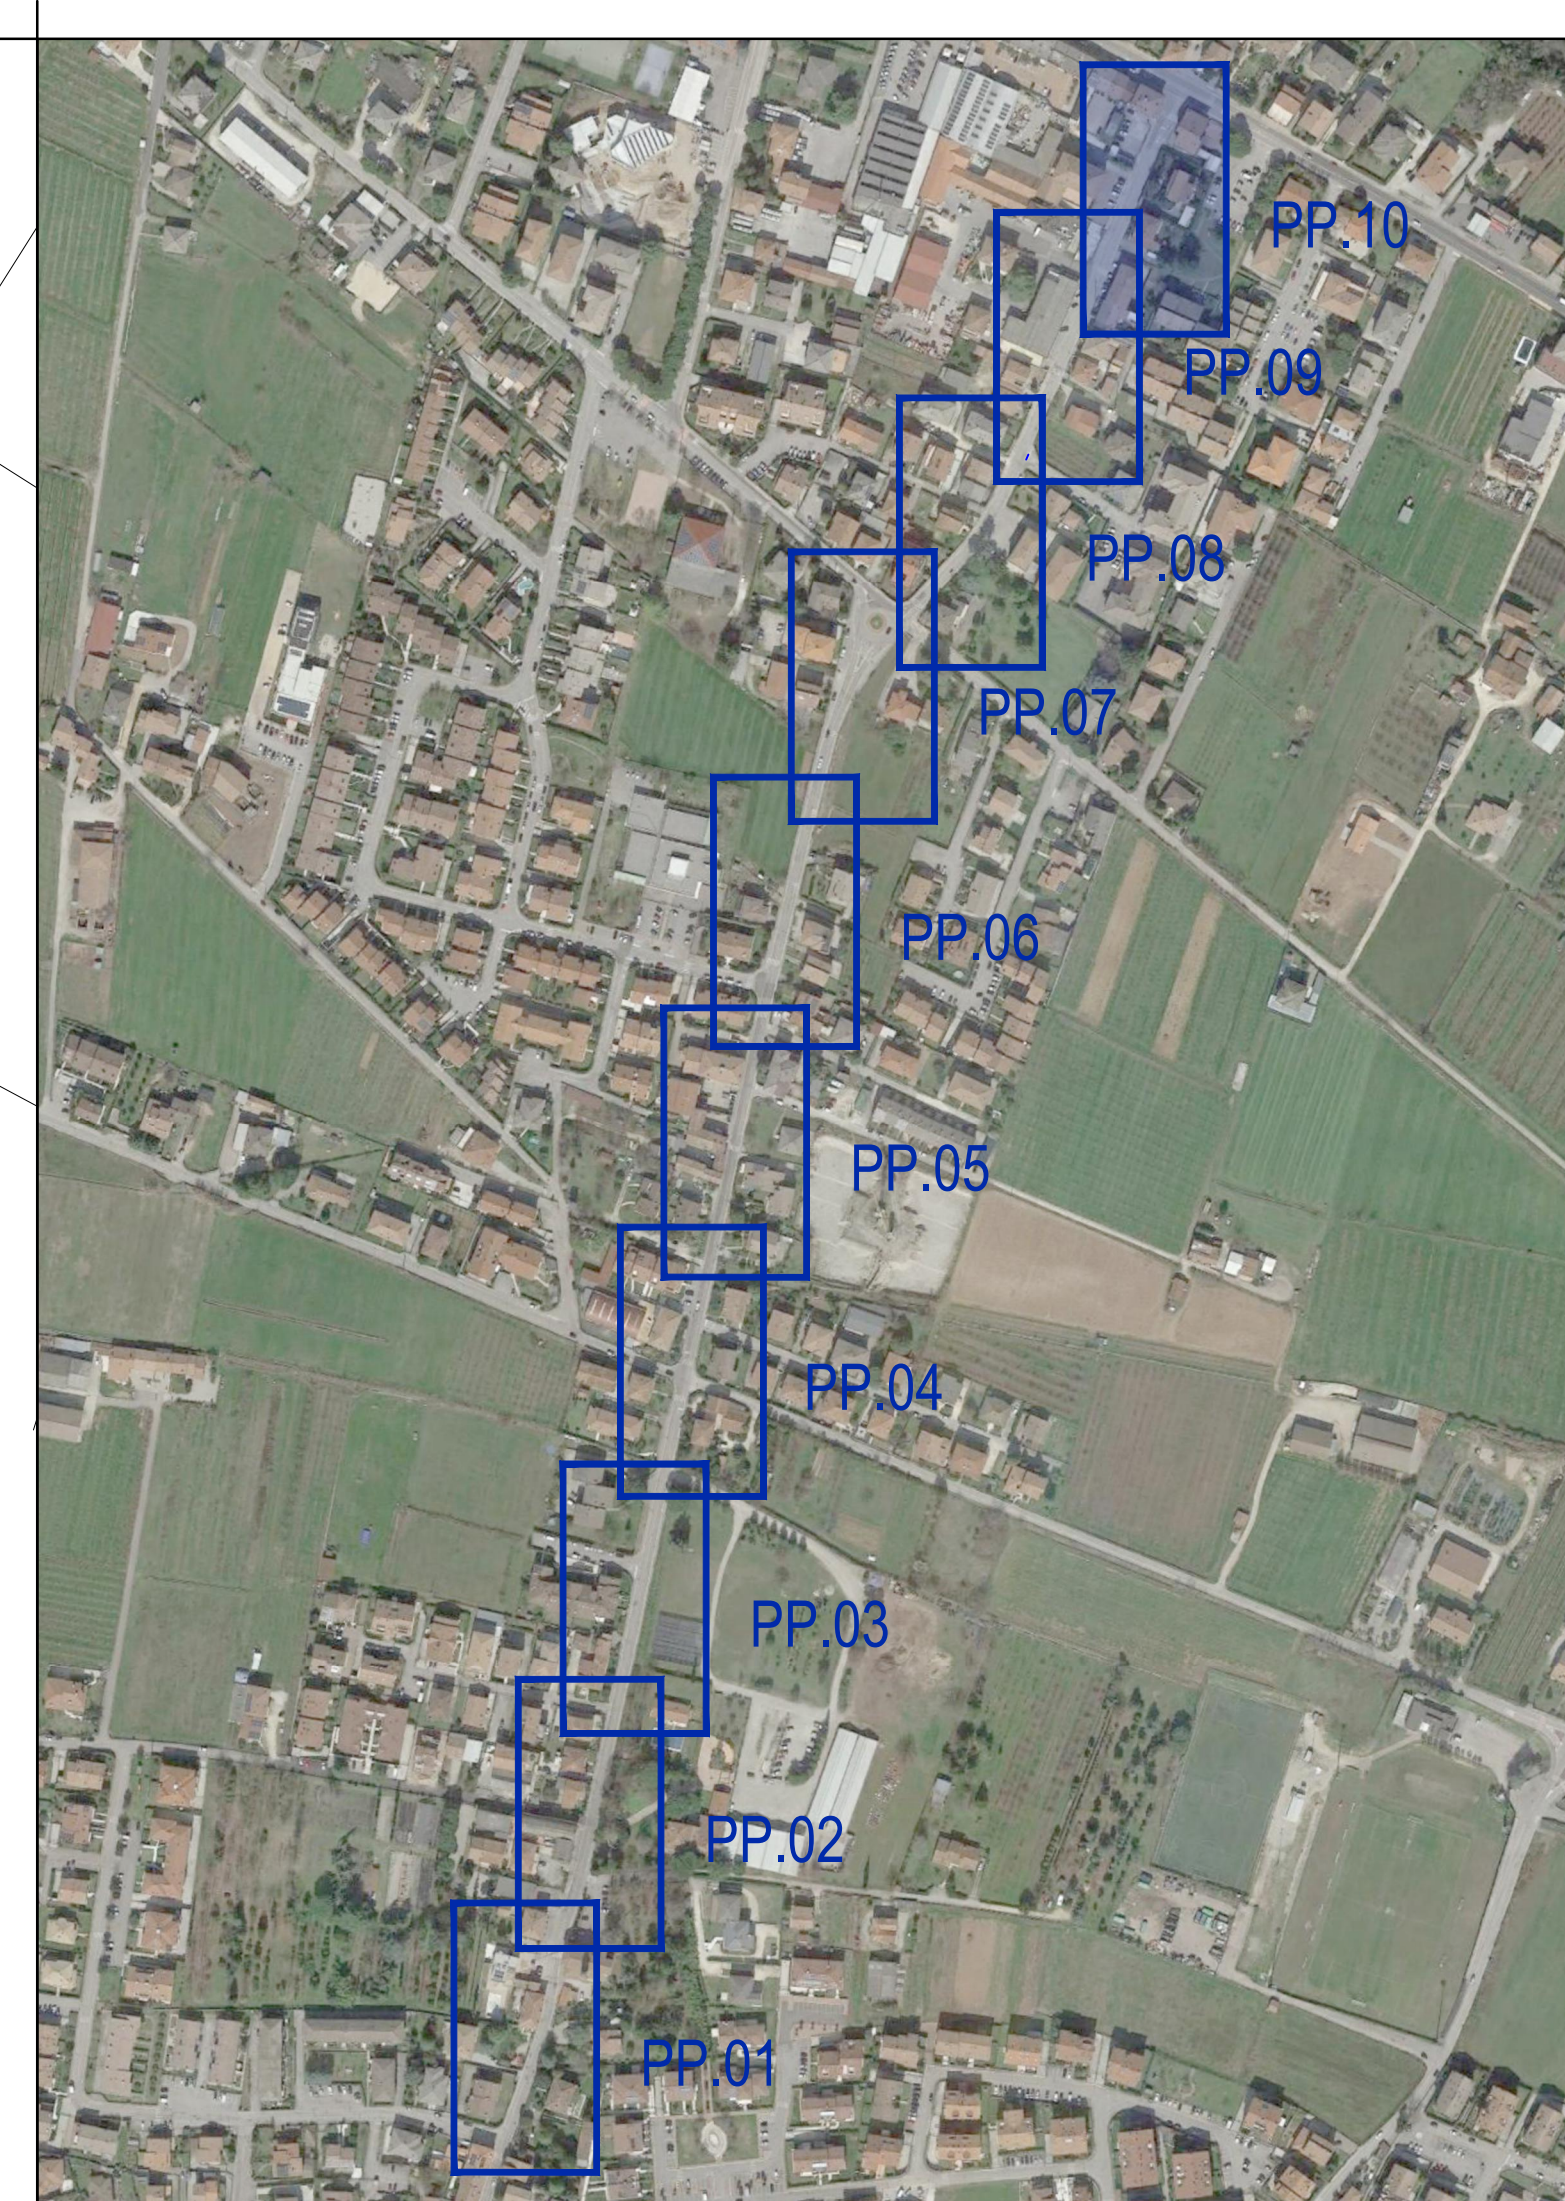

PLANIMETRIA DI
PROGETTO scala 1:250

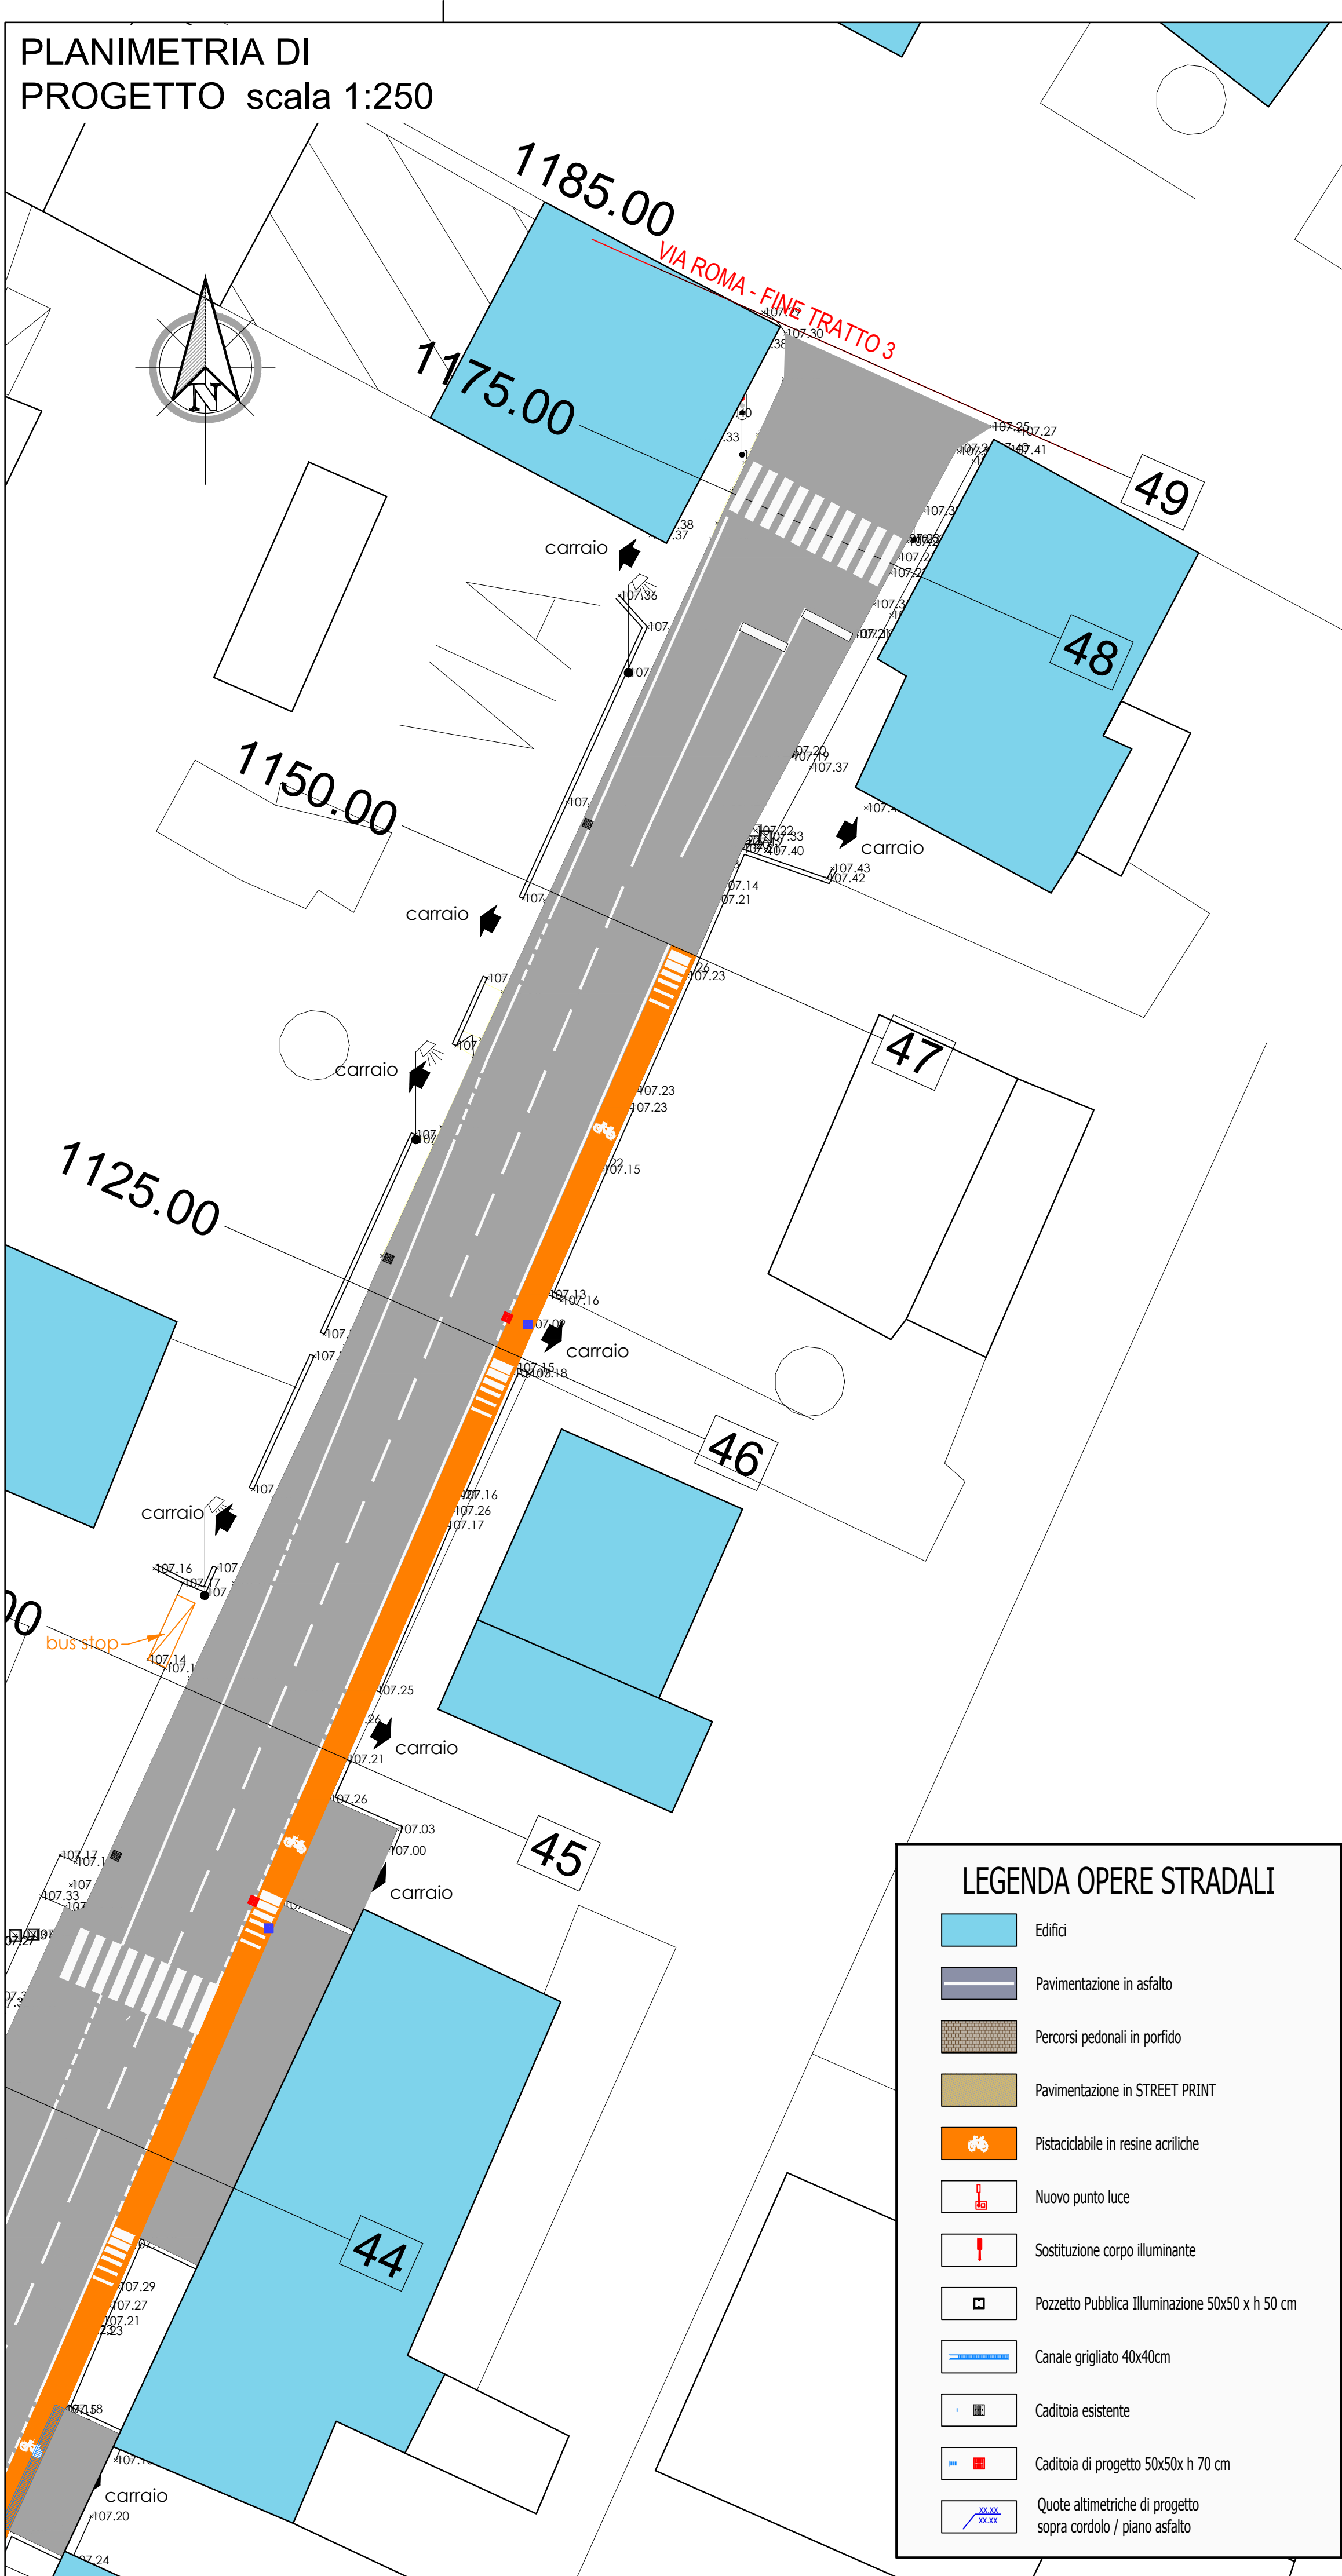

 **COMUNE DI PESCONTINA**
PROVINCIA DI VERONA

Lavori di riqualificazione e messa in sicurezza
percorsi pedonali di Via Roma e Via Madonna

PRIMO STRALCIO

PROGETTO DEFINITIVO ESECUTIVO

N° ELABORATO: **22**
PP.10

OGGETTO: **Sezioni Ubicate
Planimetria di Progetto**

SCALA: **1:100
1:250**

Il Progettista:
ing. Damiano Guida

Collaborazione:
arch. Giorgio Gagliardi

Commissa:
21.006

Data:
novembre.2021

Revisione:
01

Il R.U.P.:
ing. Bruno Fantinati