



PLANIMETRIA STATO
ATTUALE scala 1:500

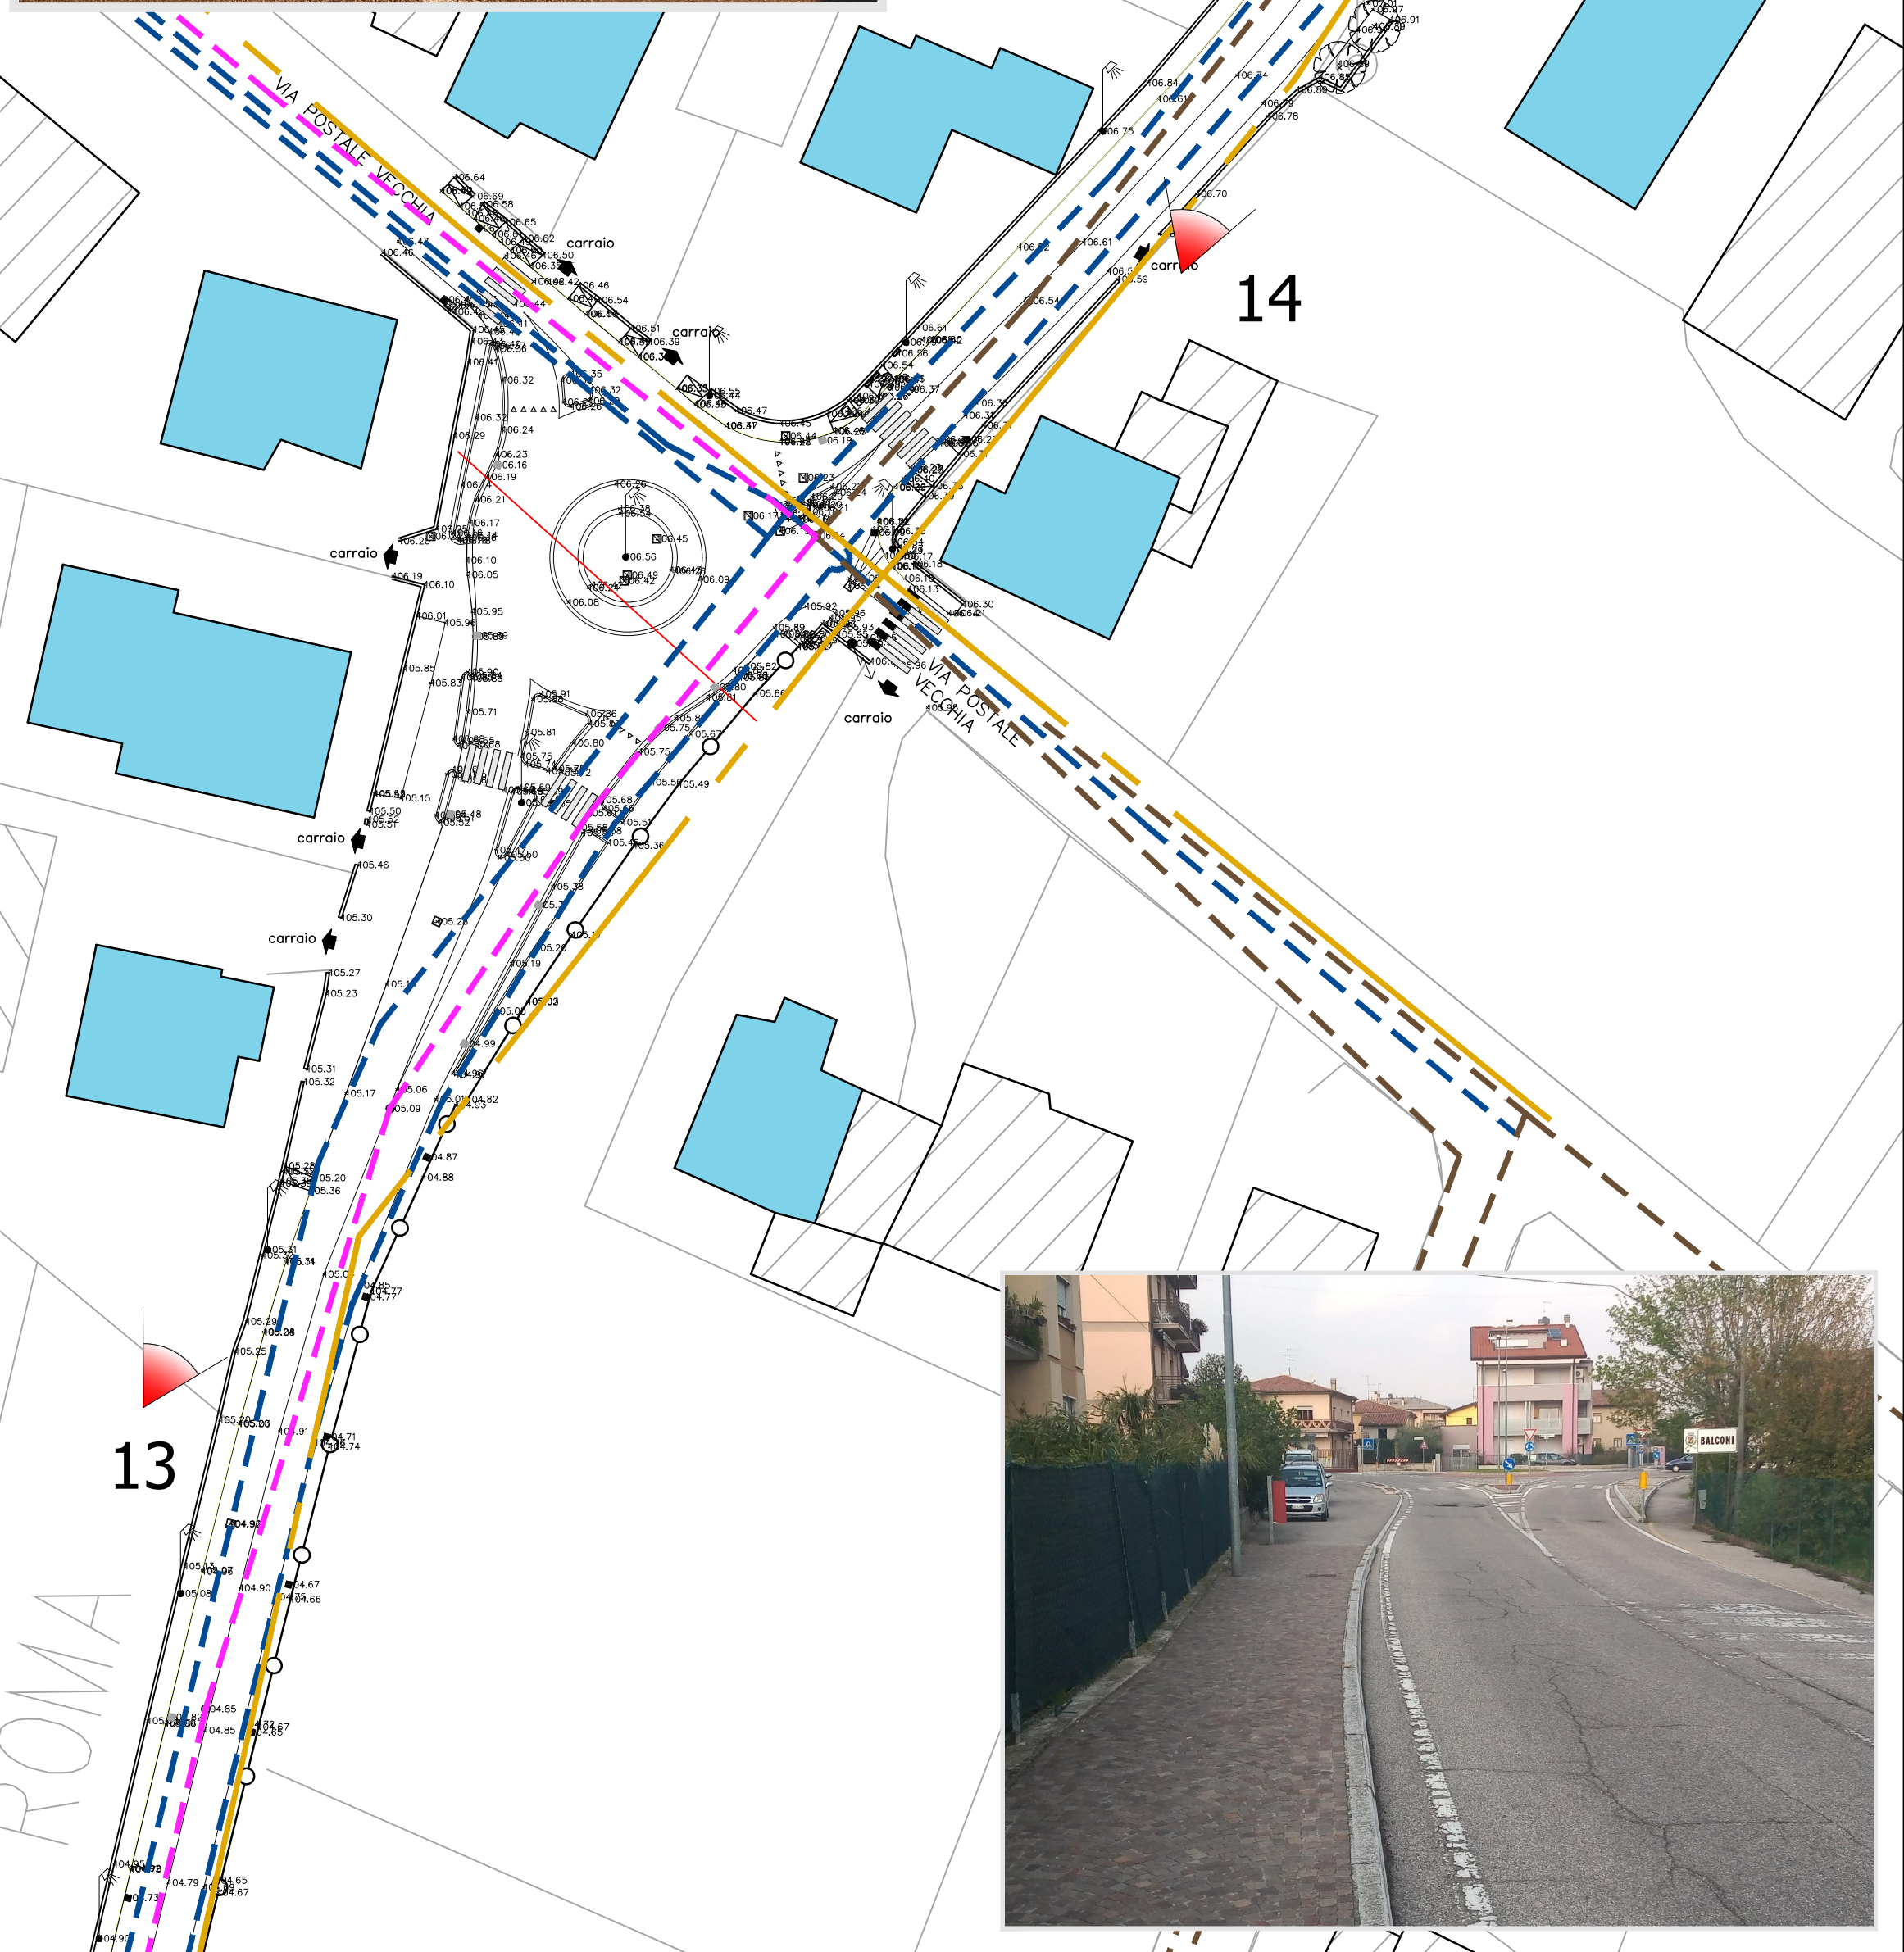


PLANIMETRIA STATO
ATTUALE scala 1:500

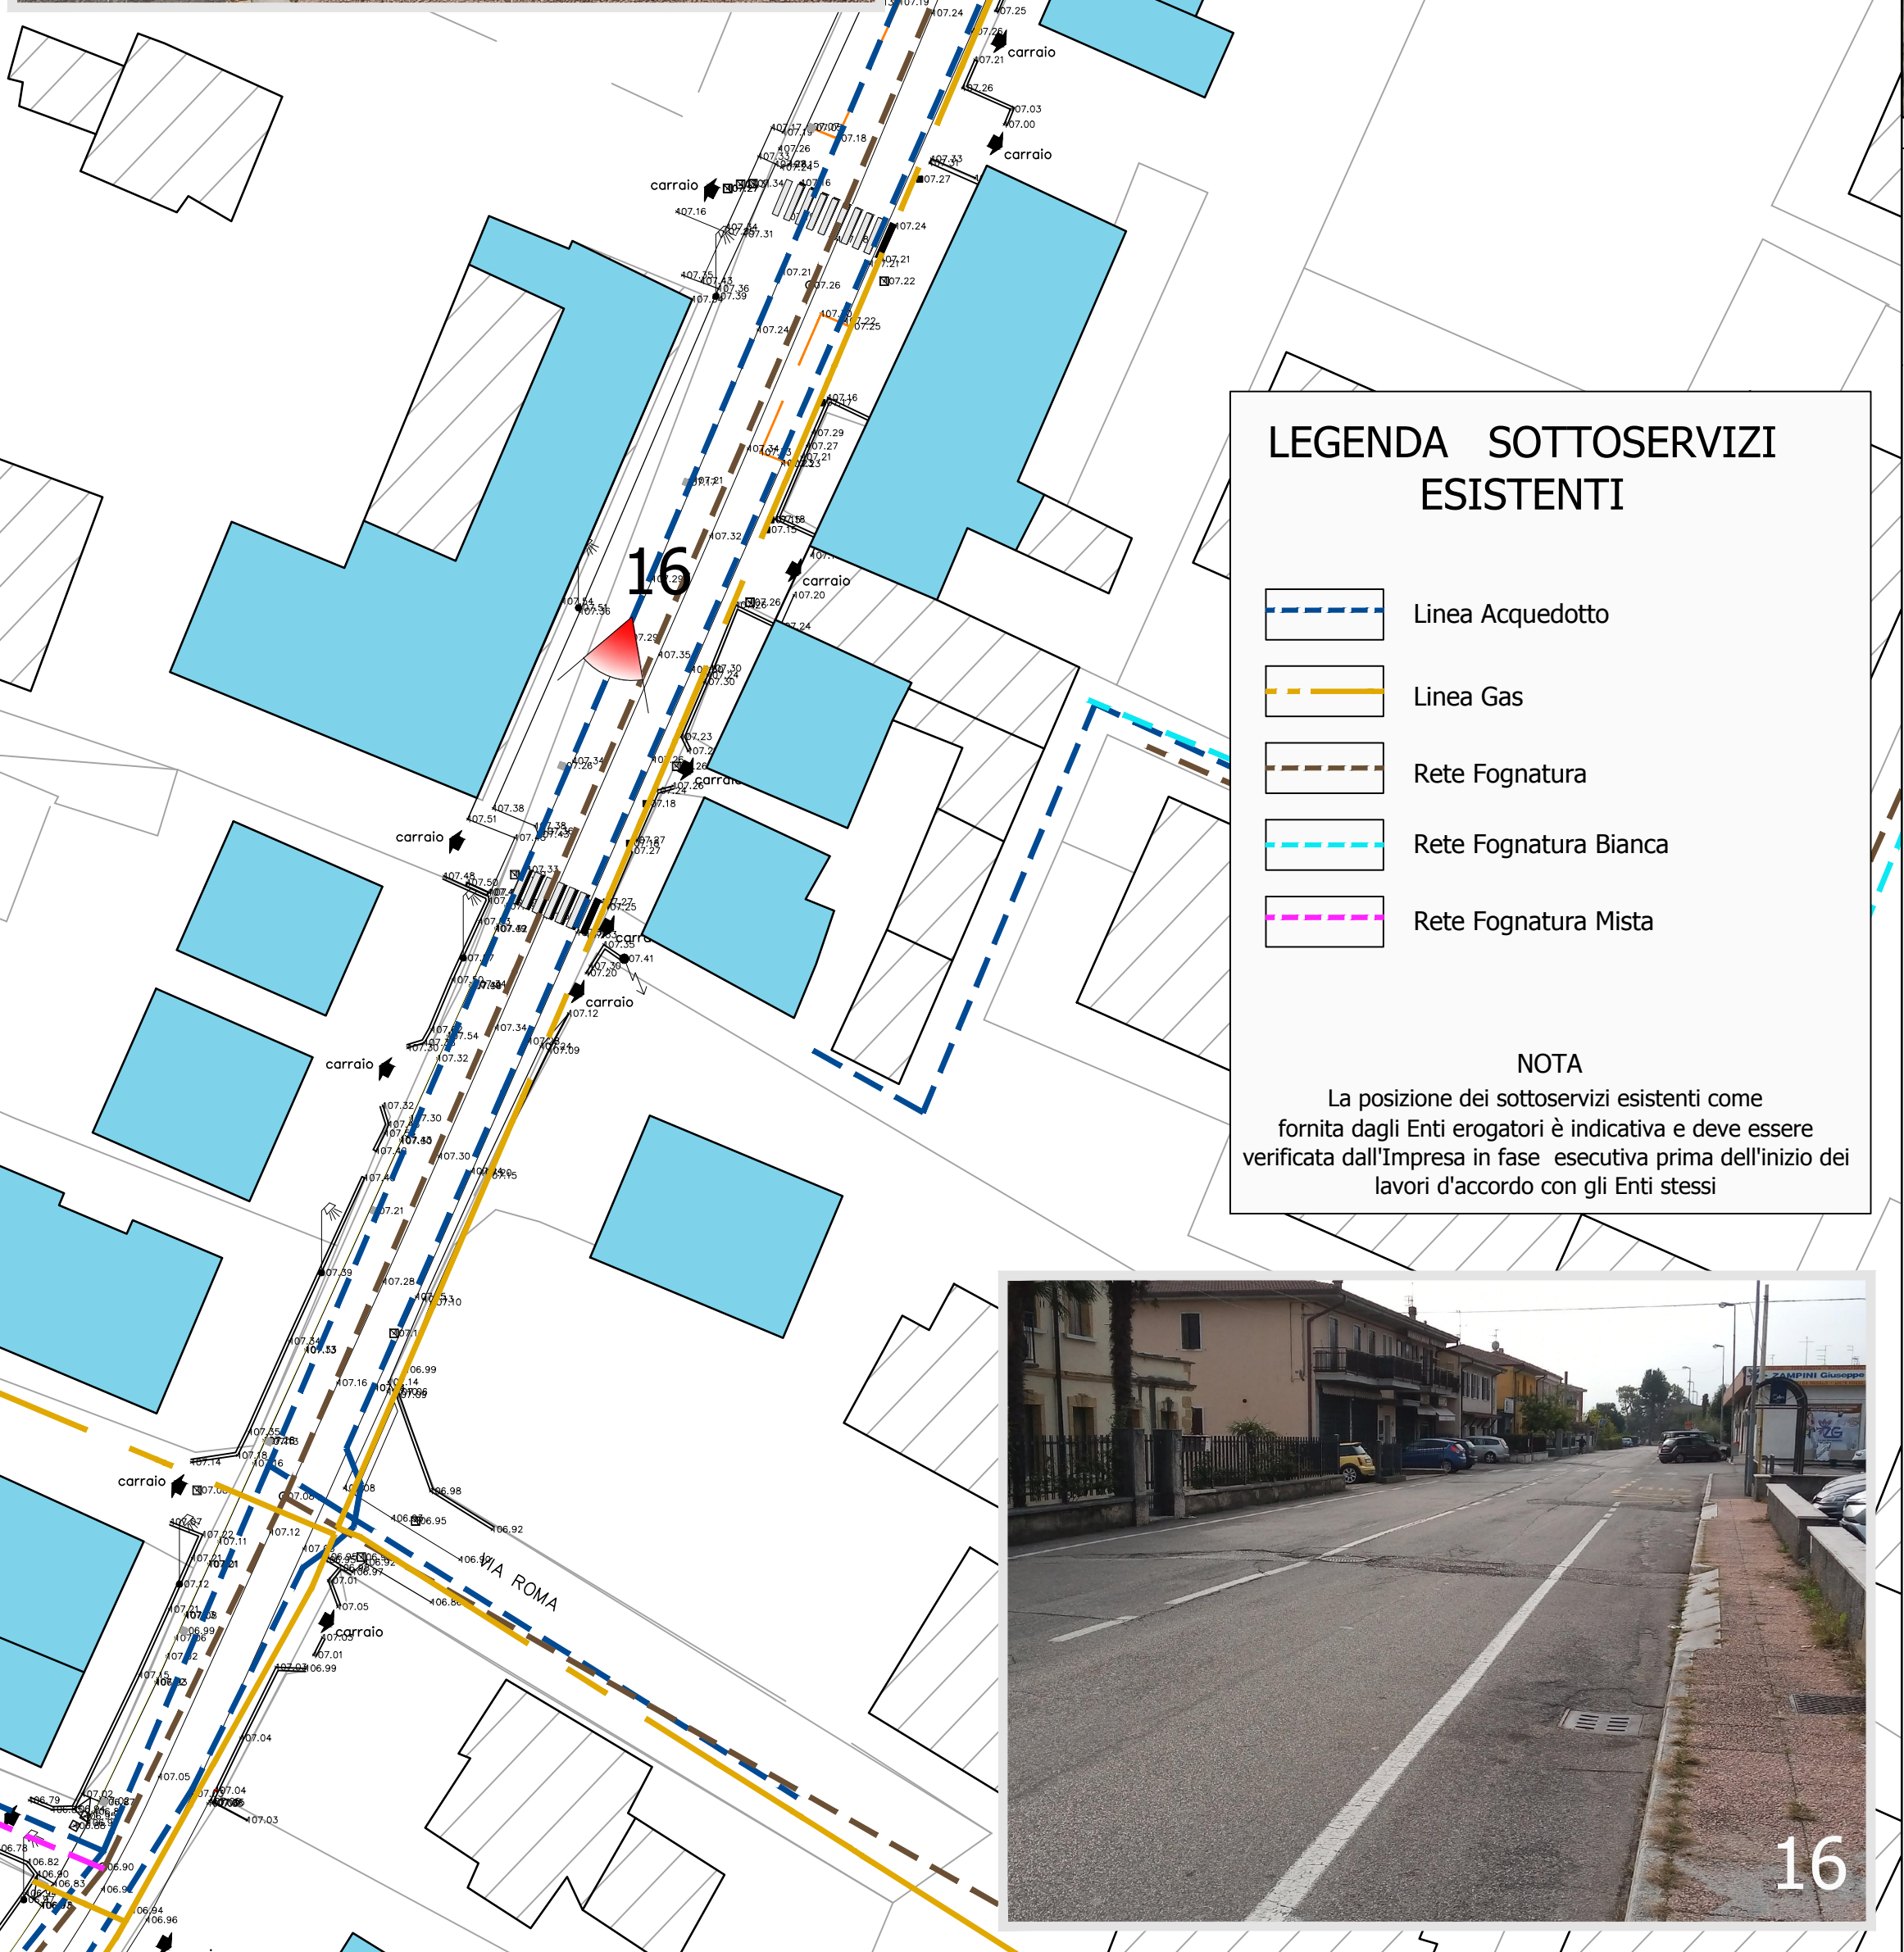

LEGENDA SOTTOSERVIZI
ESISTENTI

- Linea Acquedotto
- Linea Gas
- Rete Fognatura
- Rete Fognatura Bianca
- Rete Fognatura Mista

NOTA
La posizione dei sottoservizi esistenti come
fornita dagli Enti erogatori è indicativa e deve essere
verificata dall'Impresa in fase esecutiva prima dell'inizio dei
lavori d'accordo con gli Enti stessi

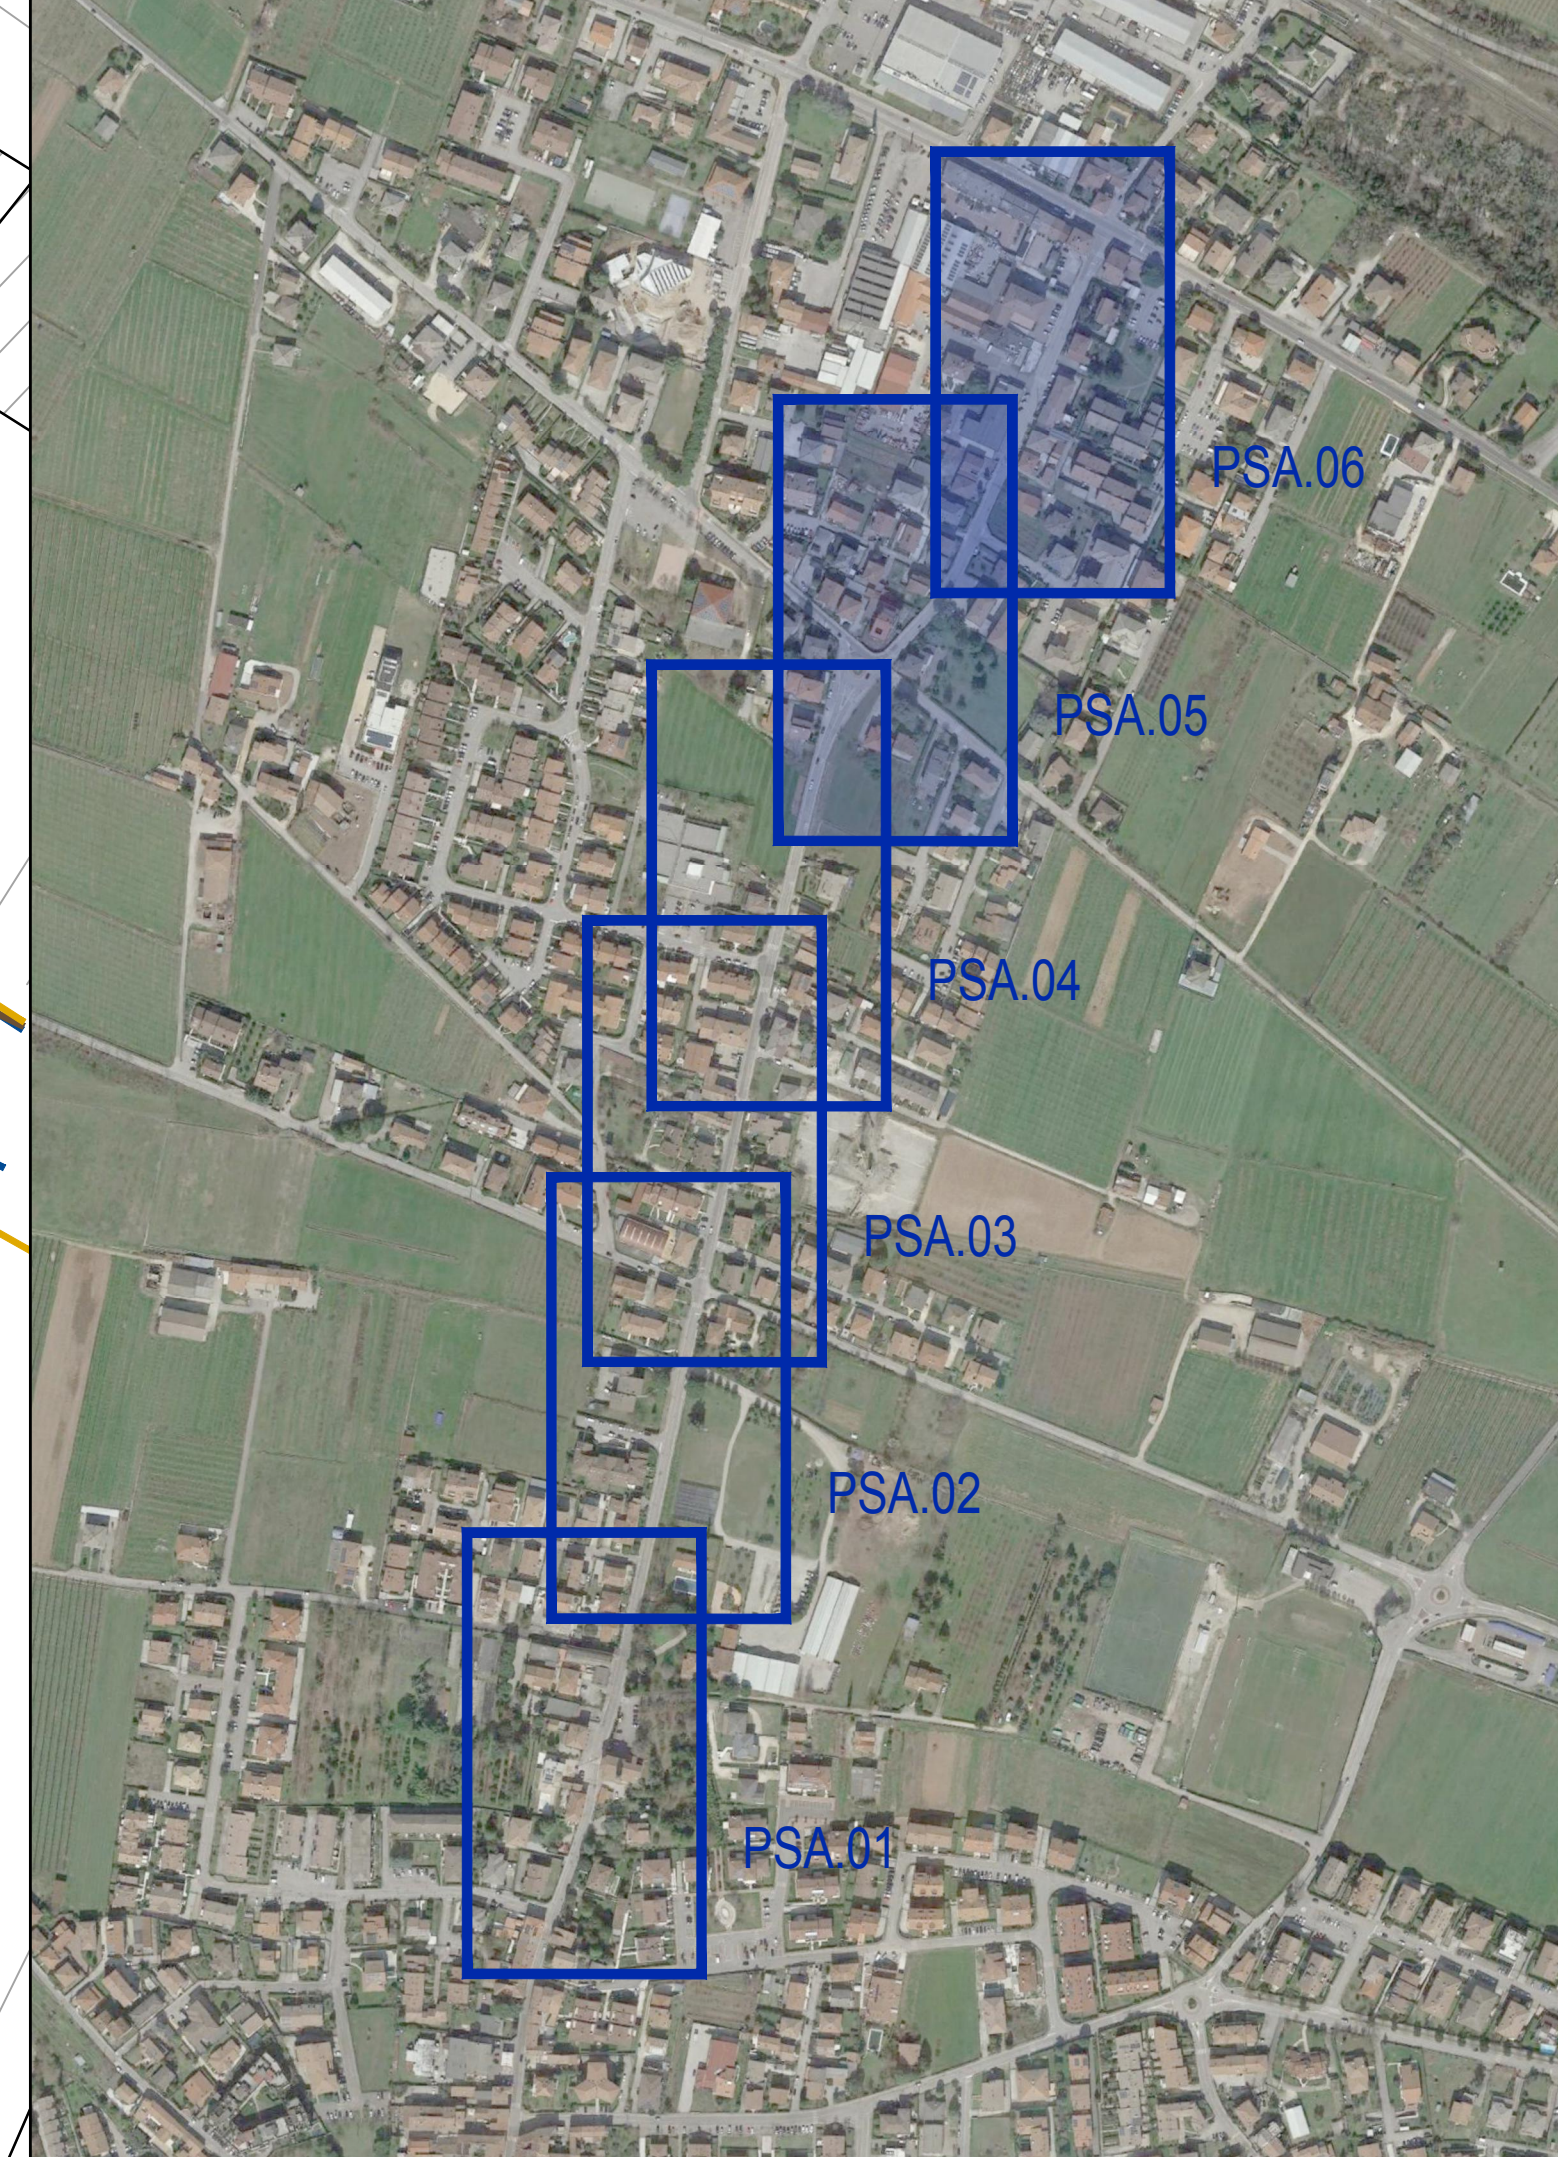

 **COMUNE DI PESCONTINA**
PROVINCIA DI VERONA

Lavori di riqualificazione e messa in sicurezza
percorsi pedonali di Via Roma e Via Madonna
PRIMO STRALCIO

PROGETTO DEFINITIVO ESECUTIVO

N° ELABORATO: 12 PSA.05-06	OGGETTO: Documentazione Fotografica Corografia Planimetria Stato Attuale	SCALA: 1:5000 1:500
---	---	---------------------------

Il Progettista: ing. Damiano Guida  Collaborazione: arch. Giorgio Gagliardi	Commessa: 21.006 Data: settembre.2021 Revisione: 0	Il R.U.P.: ing. Bruno Fantinati
--	---	------------------------------------