




PIANTA IMPALCATO - Piano di taglio inferiore - Struttura impalcato invariata
Scala 1:100

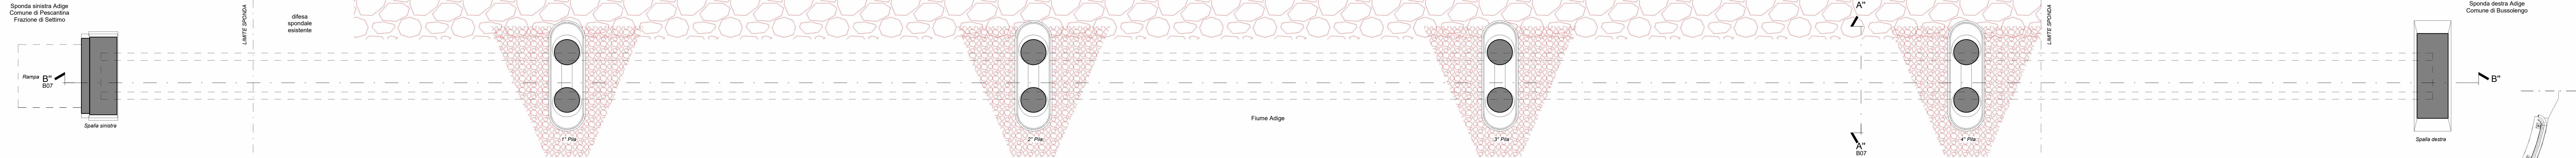


PIANTA IMPALCATO - Piano di taglio superiore - Invariato
Scala 1:100

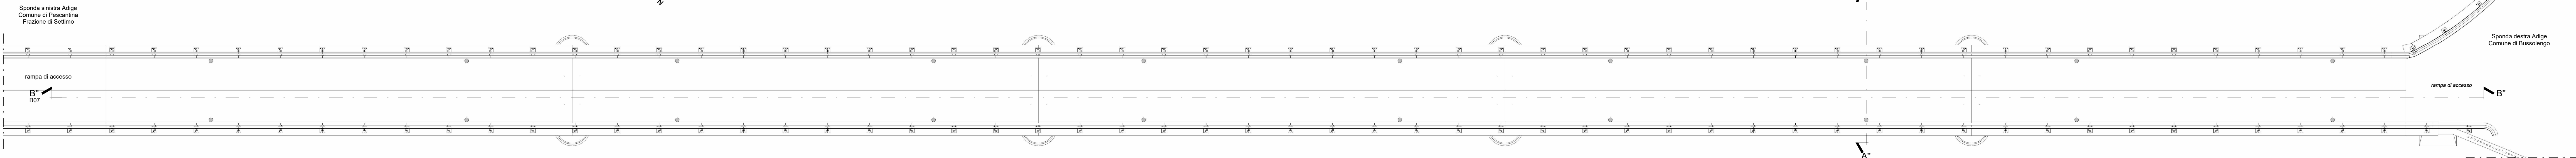


SEZIONE B'-B' - Scala 1:100

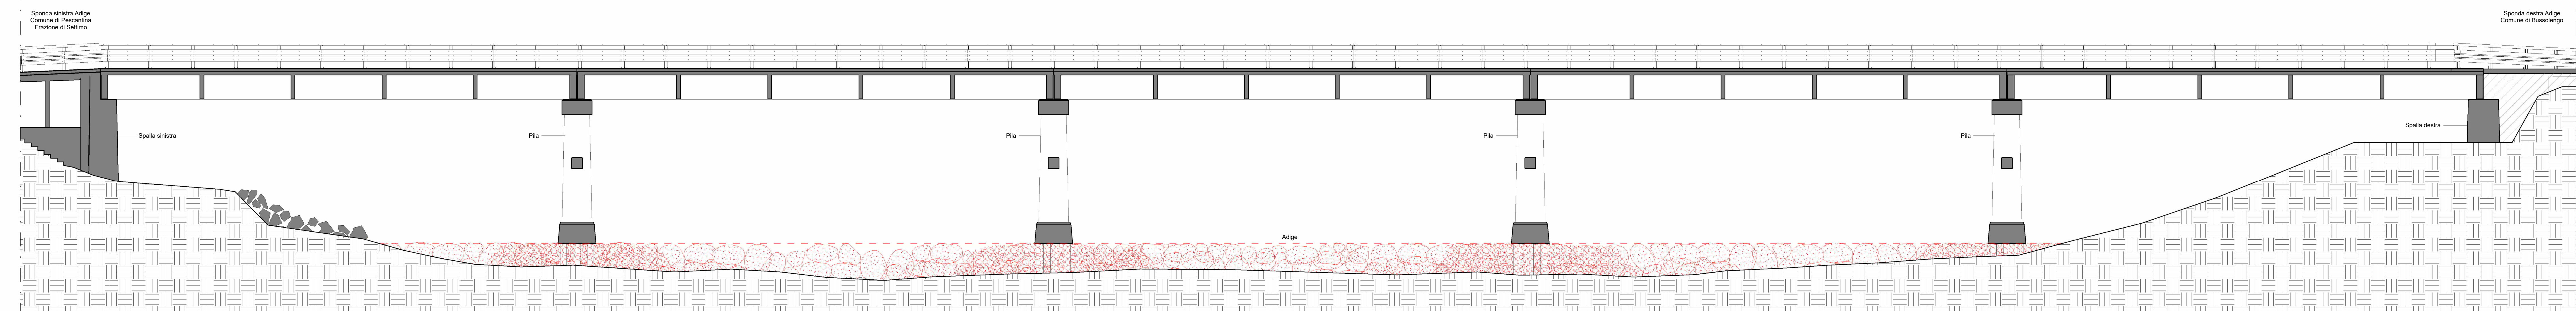


PLANIMETRIA GENERALE CONTESTO - Scala 1:200

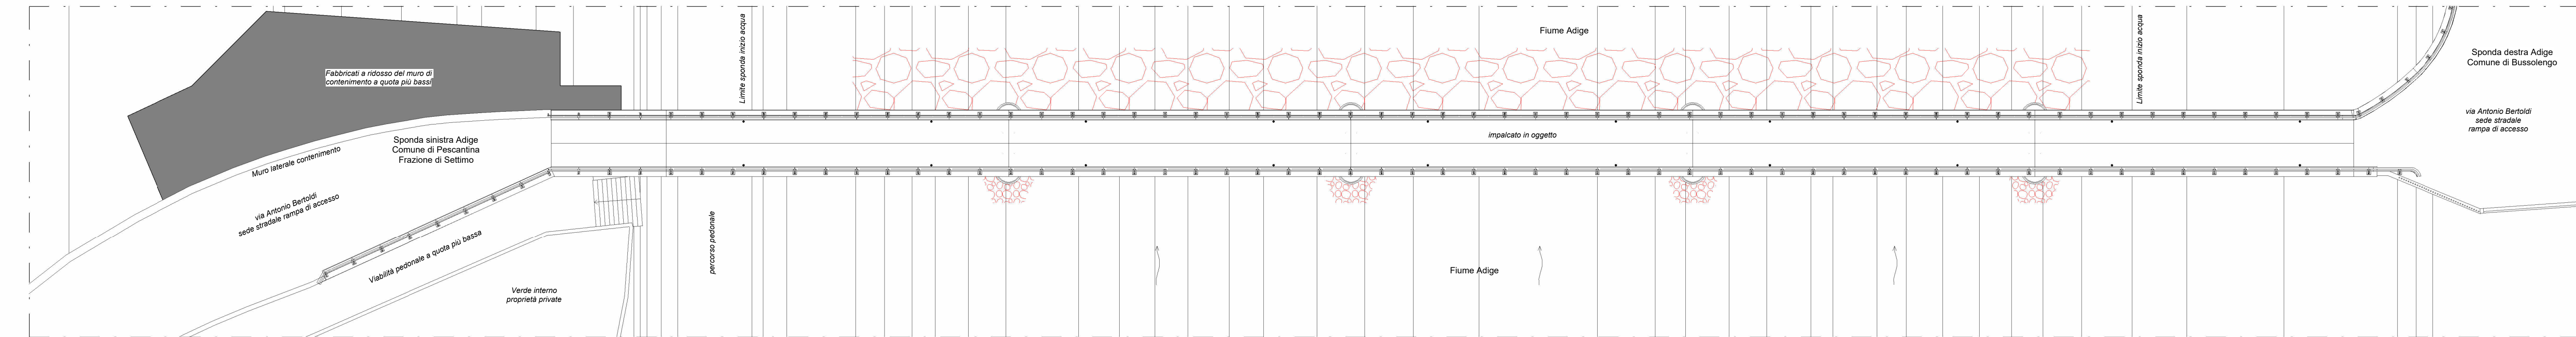


PROSPETTO SEZIONE CONTESTO
Scala 1:200

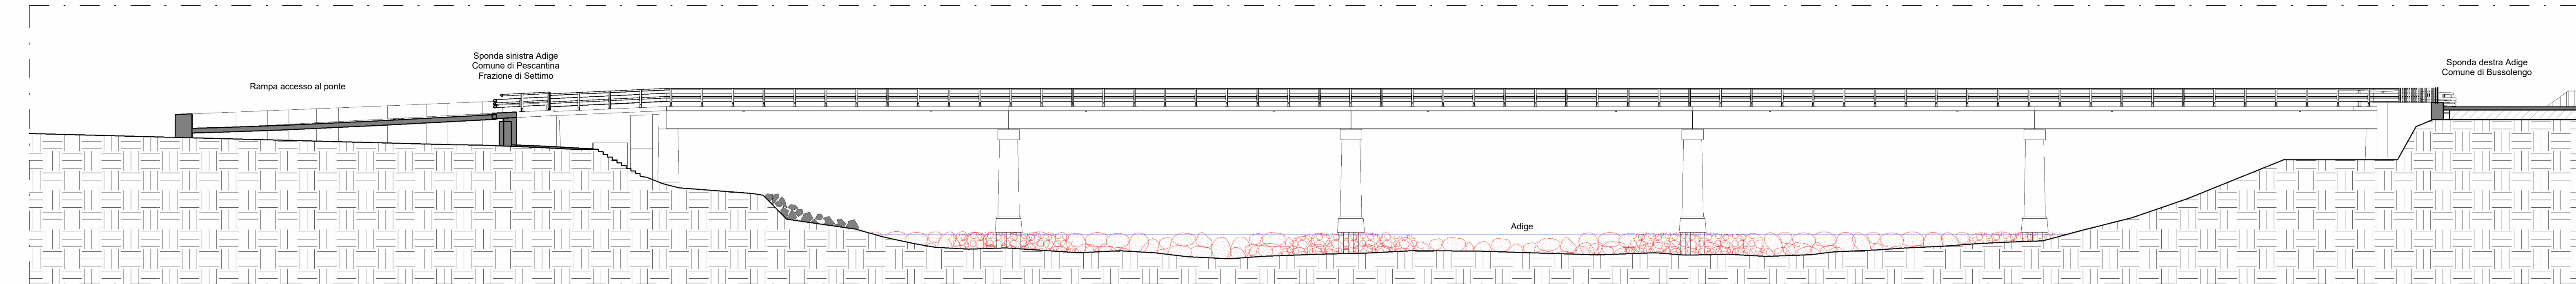



SEZIONE A'-A' - Scala 1:50

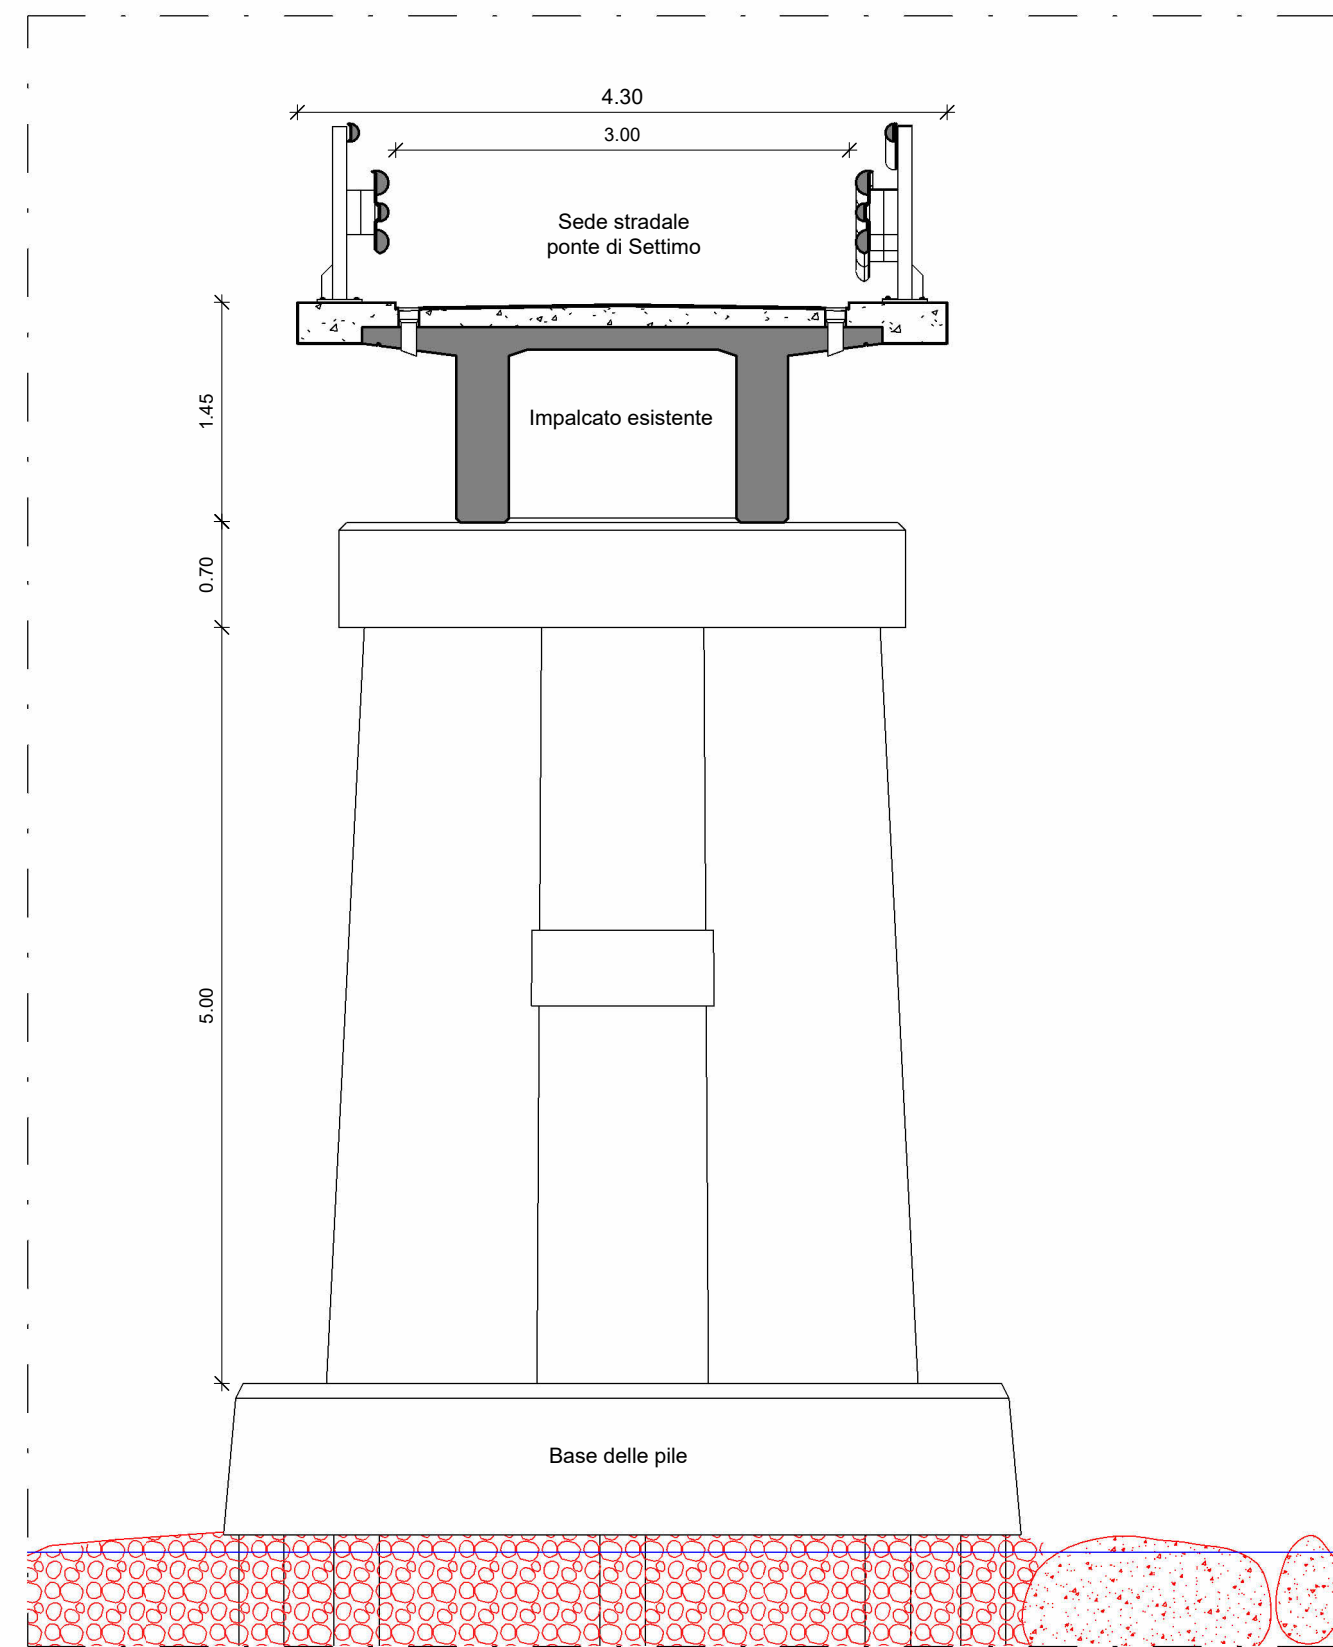

In Demolizione
In Costruzione

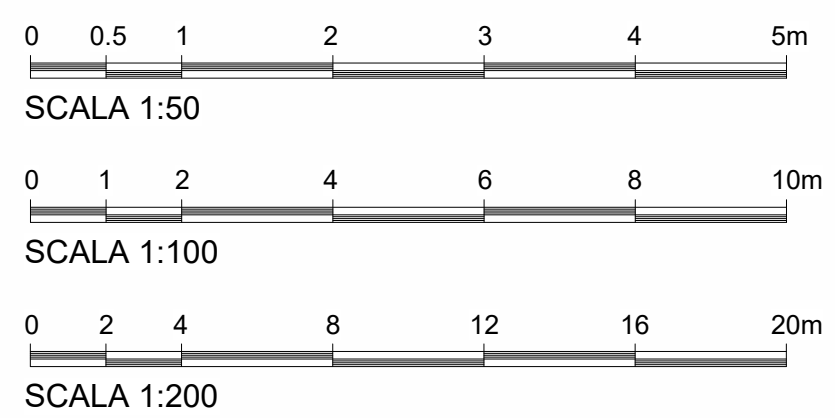

PLANIMETRIA SU CTR
Scala 1:5000

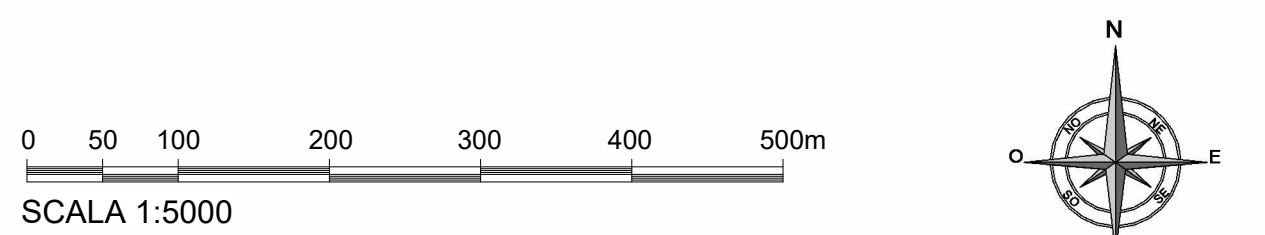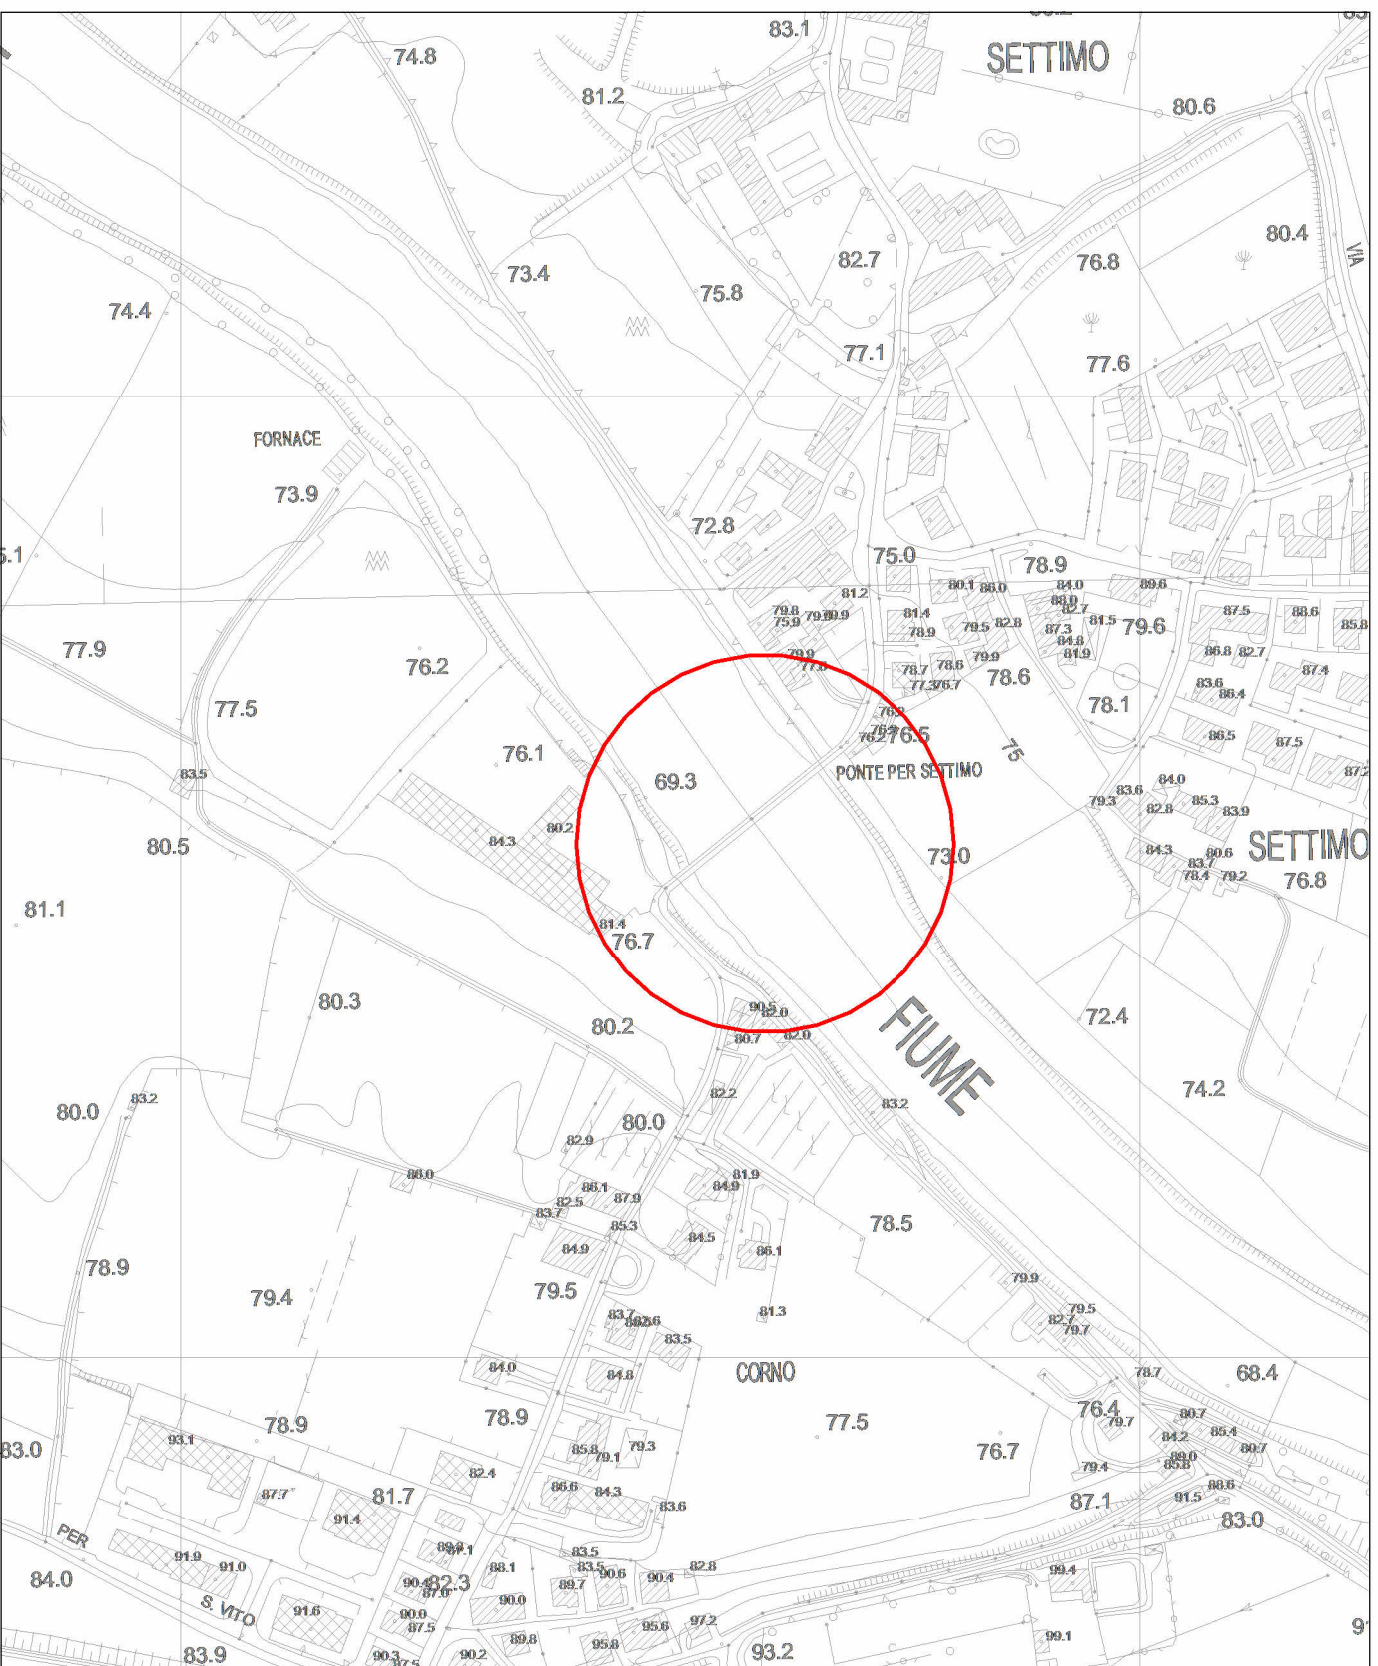

STUDIO DI INGEGNERIA BISIOL BRUNO

Smart civil engineering
for BETTER FUTURE

Innovation
RESEARCH
Environment
Precision
Training

Ing. BISIOL BRUNO
Gestione Progettazione n. 1113 - 38027 San Donà di Piave (VE)
C.F. 03188110238 P.I.A. 03235210279
Tel. 0421.184697.5 0421.184697.5
info@bisiolbruno.com

CF 03188110238
P.I.A. 03235210279

COMMITTENTE

COMUNE DI PESCANTINA
REGIONE DEL VENETO
PROVINCIA DI VERONA
Ufficio Lavori Pubblici
Via Madonna n. 49 - 37026 Pescantina (VR)

COMUNE DI BUSSOLENGO
REGIONE DEL VENETO
PROVINCIA DI VERONA
Ufficio Lavori Pubblici
Piazza Nuova n. 14 - 37012 Bussolengo (VR)

LAVORO

INTERVENTO DI PROTEZIONE CON MASSICCIATA
DELLE FONDAZIONI DELLE PILE IN ALVEO DEI PONTI SUL
FIUME ADIGE NELLE FRAZIONI DI SETTIMO ED ARCE
CUP: A7H2001030002

FASE

DI FATTIBILITA'
TECNICO ECONOMICA

PROGETTISTA

Ing. BISIOL BRUNO
Gestione Progettazione n. 1113 - 38027 San Donà di Piave (VE)
C.F. 03188110238 P.I.A. 03235210279
Tel. 0421.184697.5 0421.184697.5
info@bisiolbruno.com

Responsabile del procedimento:

Ing. Fantinati Bruno

DATA:

settembre 2023

SCALE:

1:50 - 100 - 200

OGGETTO:

PONTE SETTIMO
Comparativa

COODICE COMMESSA:

S077

CODICE ELABORATO:

S077B07PCPF

VERIFICATO:

Ing. Bisiol Bruno

ELABORATO N.:

B07

APPROVATO:

Ing. Bisiol Bruno

REDAITTO:

geom. Carlo Bergamo

REVISIONE:

DESCRIZIONE:

Rev00 Prima emissione

Rev01

Rev02

Rev03