

3 - VISTA STATO ATTUALE - Ripresa aerea lato sud-est



5 - VISTA STATO ATTUALE - Ripresa aerea lato nord-est




3 - STATO FUTURO - FOTOINSERIMENTO TIPO - Ripresa aerea lato sud-est



5 - STATO FUTURO - FOTOINSERIMENTO TIPO - Ripresa aerea lato nord-est




PLANIMETRIA SU CTR
Scala 1:5000

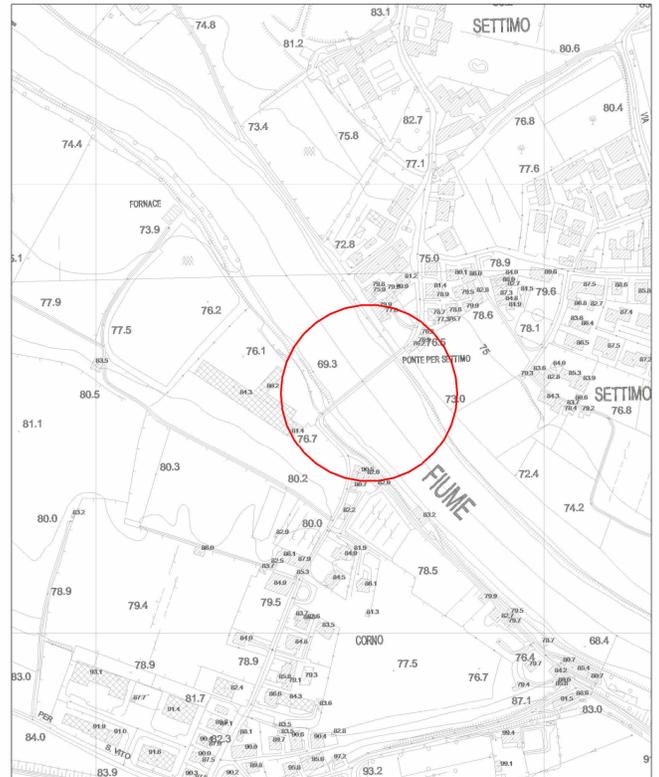

0 50 100 200 300 400 500m

SCALA 1:5000

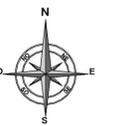

2 - VISTA STATO ATTUALE - Ripresa da sponda est lato Pescantina via Porto



4 - VISTA STATO ATTUALE - Ripresa da sponda est



2 - STATO FUTURO - FOTOINSERIMENTO TIPO - Ripresa da sponda est lato Pescantina via Porto



4 - STATO FUTURO - FOTOINSERIMENTO TIPO - Ripresa da sponda est



STUDIO DI INGEGNERIA BISIOL BRUNO

Smart civil engineering
for BETTER FUTURE

Control
Technology
RESEARCH
Environment
Precision
Training

Settore
Galvani Progresso 1139
30027 San Donà di Piave
Tel. +39 0423 330928
+39 0423 186072
www.bisoliengineering.net

e-mail
info@bisoliengineering.net
bruno.bisoli@ngpec.eu

C.F. 0518056100009
P.IVA 0253210279

COMMITTENTE

COMUNE DI PESCANTINA
 REGIONE DEL VENETO
 PROVINCIA DI VERONA
Ufficio lavori pubblici
Via Madonna n. 49 - 37026 Pescantina (VR)

COMUNE DI BUSSOLENGO
 REGIONE DEL VENETO
 PROVINCIA DI VERONA
Ufficio lavori pubblici
Piazza Nuova n. 14 - 37012 Bussolengo (VR)

LAVORO

**INTERVENTO DI PROTEZIONE CON MASSICCIATA
DELLE FONDAZIONI DELLE PILE IN ALVEO DEI PONTI SUL
FIUME ADIGE NELLE FRAZIONI DI SETTIMO ED ARCÈ**
CUP: J67H23001830002

FASE

**PROGETTO DI FATTIBILITA'
TECNICO ECONOMICA**

BISIOL BRUNO

PROVINCIA DI VERONA
N. 2631
Ufficio e Ambientale

PROGETTISTA:
Ing. BISIOL BRUNO
Galvani Progresso n. 1139 - 30027 San Donà di Piave (VE)
C.F. 0518056100009 / P.I.V.A. 0323210279
Tel. 0423 330928 / 0423 186072
info@bisoliengineering.net - www.bisoliengineering.net

Responsabile del procedimento: **Ing. Fantinati Bruno**

DATA: **settembre 2023** SCALE: -

OGGETTO: **PONTE SETTIMO
Fotoinserrimenti**

CODICE COMMESSA: S077 CODICE ELABORATO: S077B09DFPF

VERIFICATO: Ing. Bisiol Bruno ELABORATO N.: **B09**

APPROVATO: Ing. Bisiol Bruno

REVISIONE: DESCRIZIONE: REDATTO:
Rev00 Prima emissione geom. Carlo Bergamo
Rev01
Rev02
Rev03