


ESTRATTO DAL P.A.T. - Comune di Pescantina - scala 1:10.000

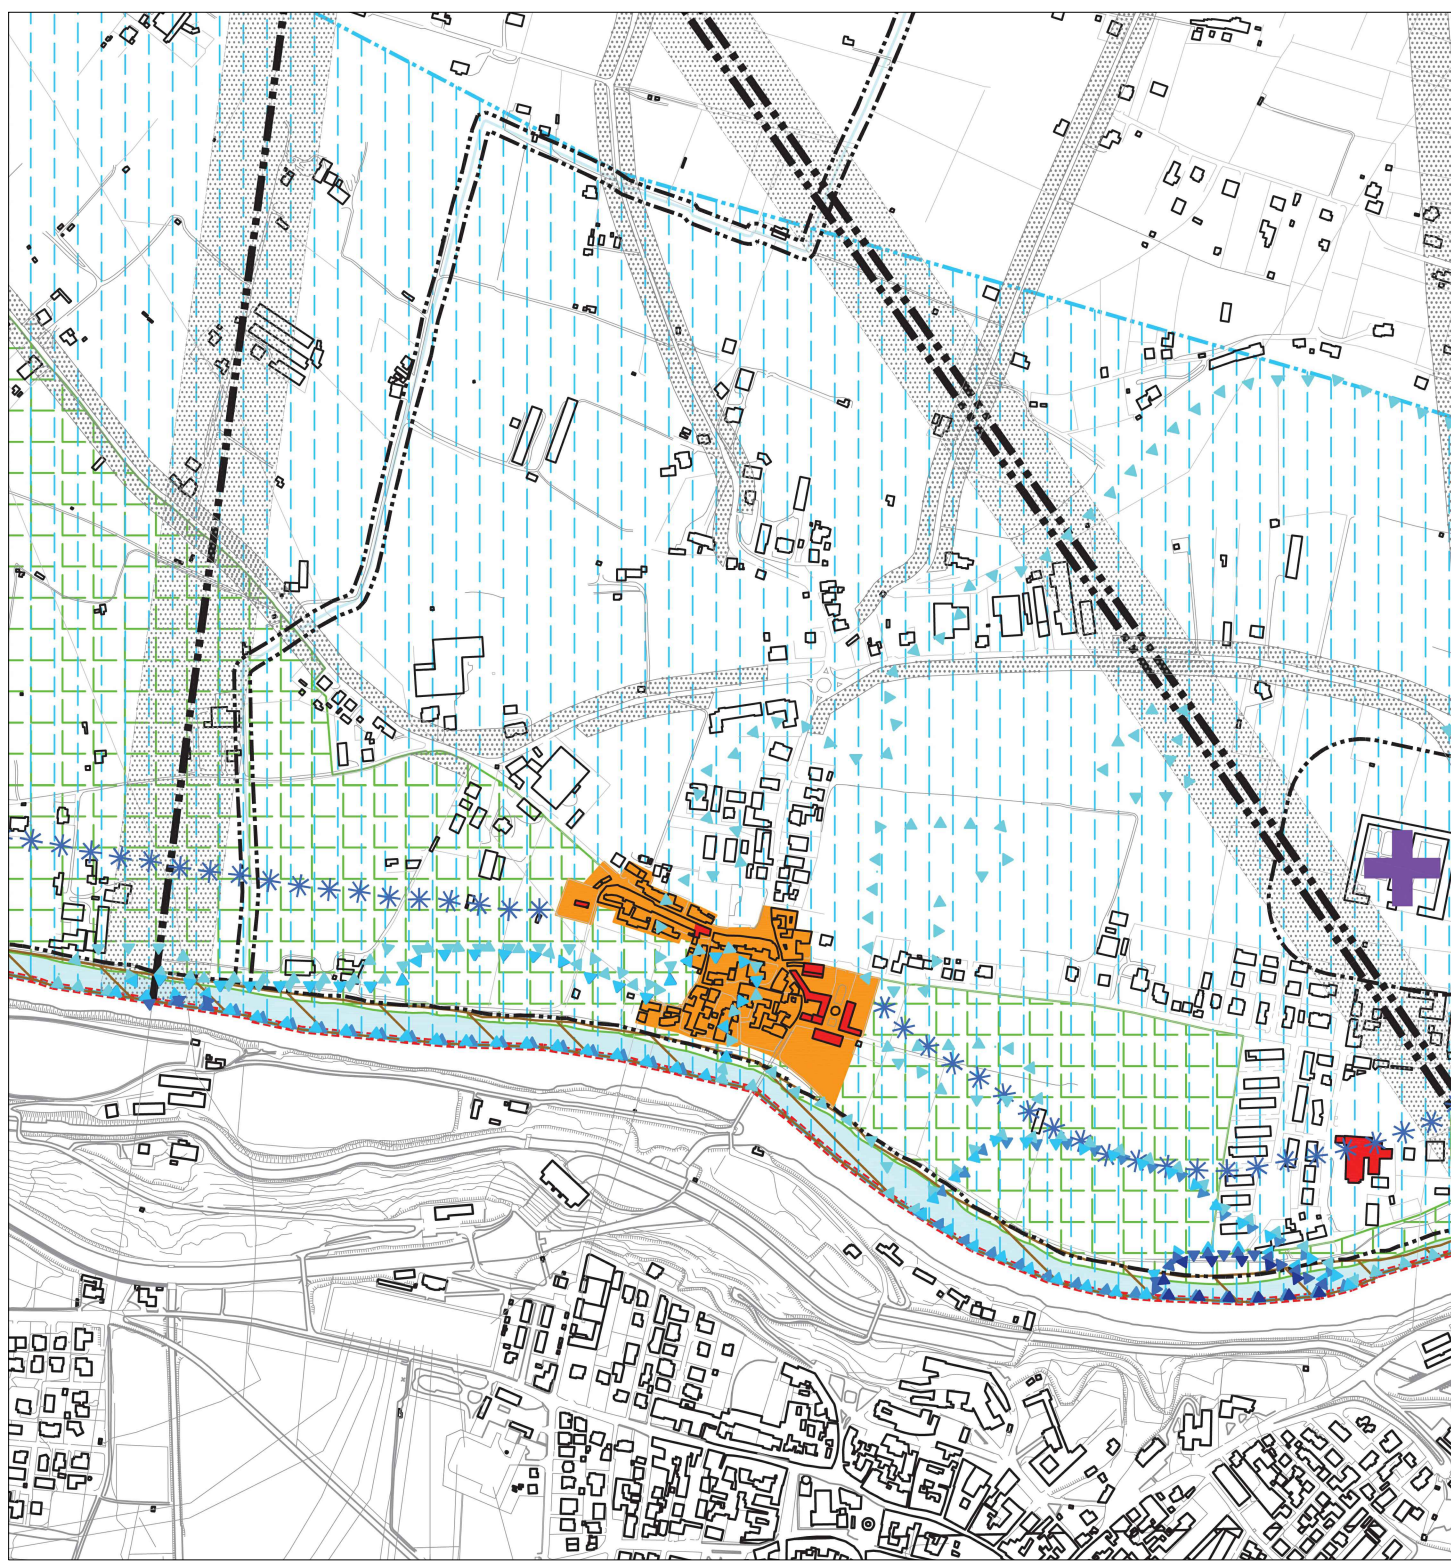

LEGENDA P.A.T. - PESCONTINA

	Confine comunale		
Vincoli			
	Vincolo paesaggistico - Territori coperti da foreste e boschi D.lgs. 42/2004 - art. 136, lettera G		
	Vincolo paesaggistico D.lgs. 42/2004 - Corsi d'acqua		
	Vincolo forestale L.R. 32/78 - art. 16		
	Vincolo monumentale D.lgs. 42/2004 - art. 10		
Rete natura 2000			
	Sito di importanza comunitaria - IT3210043 Piano Adige tra Bresinio Belluno e Verona Ovest		
Pianificazione di livello superiore			
	Piano di Area "Quadrante Europa" - P.A.Q.E. - intero territorio comunale		
	Centro storico		
	Strada romana		
	Area a rischio idraulico e idrogeologico in riferimento al P.A.I. - P1		
	Area a rischio idraulico e idrogeologico in riferimento al P.A.I. - P2		
	Area a rischio idraulico e idrogeologico in riferimento al P.A.I. - P3		
	Area a rischio idraulico e idrogeologico in riferimento al P.A.I. - P4		




ESTRATTO DAL P.I. - Comune di Pescantina - scala 1:5.000



LEGENDA P.I. - PESCONTINA

	Limite amministrativo del comune	art.72
	Centri storici	art.66
	Vincolo paesaggistico ai sensi dell'art.142 c) del D.lgs. 42/2004	art.73
	Vincolo paesaggistico ai sensi dell'art.136 del D.lgs. 42/2004	art.71
	Vincolo archeologico D.lgs. 42/2004	art.69
	Vincolo monumentale diretto D.lgs.42/2004	art.69
	Vincolo monumentale indiretto D.lgs.42/2004	art.67
	Vincolo paesaggistico ai sensi dell'art.142 g del D.lgs. 42/2004 - territori coperti da boschi e foreste	art.71
	Strada romana	art.91
	Area a pericolosità idraulica moderata - P1	art.91
	Area a pericolosità idraulica media - P2	art.91
	Area a pericolosità idraulica elevata - P3	art.91
	Area a pericolosità idraulica molto elevata - P4	art.91
	Servizi idrauliche	art.75
	Discarica/fascia di rispetto	art.78
	Cave	art.77
	Depuratori/fascia di rispetto	art.76
	Pozzo di prelievo idropotabile/fascia di rispetto	art.76
	Cimitero/fascia di rispetto	art.83
	Elettrodotti/fascia di rispetto	art.81
	Impianti di comunicazione elettronica ad uso pubblico	art.82
	Limite centro abitato	art.79
	Ville Venete - IRVV	art.70
	Manufatti lineari di pregio	art.70
	Fascia di rispetto della viabilità da riqualificare	art.79
	Distanza minima reciproca degli allineamenti dai limiti della zona agricola: è la distanza che un allineamento deve rispettare che l'esatto non agricolo	art.84
	Distanza minima reciproca tra allineamenti o impianti di biogas e residenze civili concentrate (centri abitati)	art.84
	Distanza minima tra allineamenti o impianti di biogas e residenze civili sparse	art.84
	Rispetto storico/territoriale	art.79,80
	Ambito di interesse paesaggistico-ambientale P.A.Q.E.	art.90
	Ambiti prioritari per la protezione del suolo P.A.Q.E.	art.90
	Siti di interesse comunitario - SIC	art.88
	Pozzi termali	art.86
TUTELE		
	Corridoi ecologici	art.89
	Barriere infrastrutturali	art.43
	Barriere naturali	art.43
	Corri visuali	art.85


ESTRATTO DAL P.A.T. - Comune di Bussolengo - scala 1:10.000

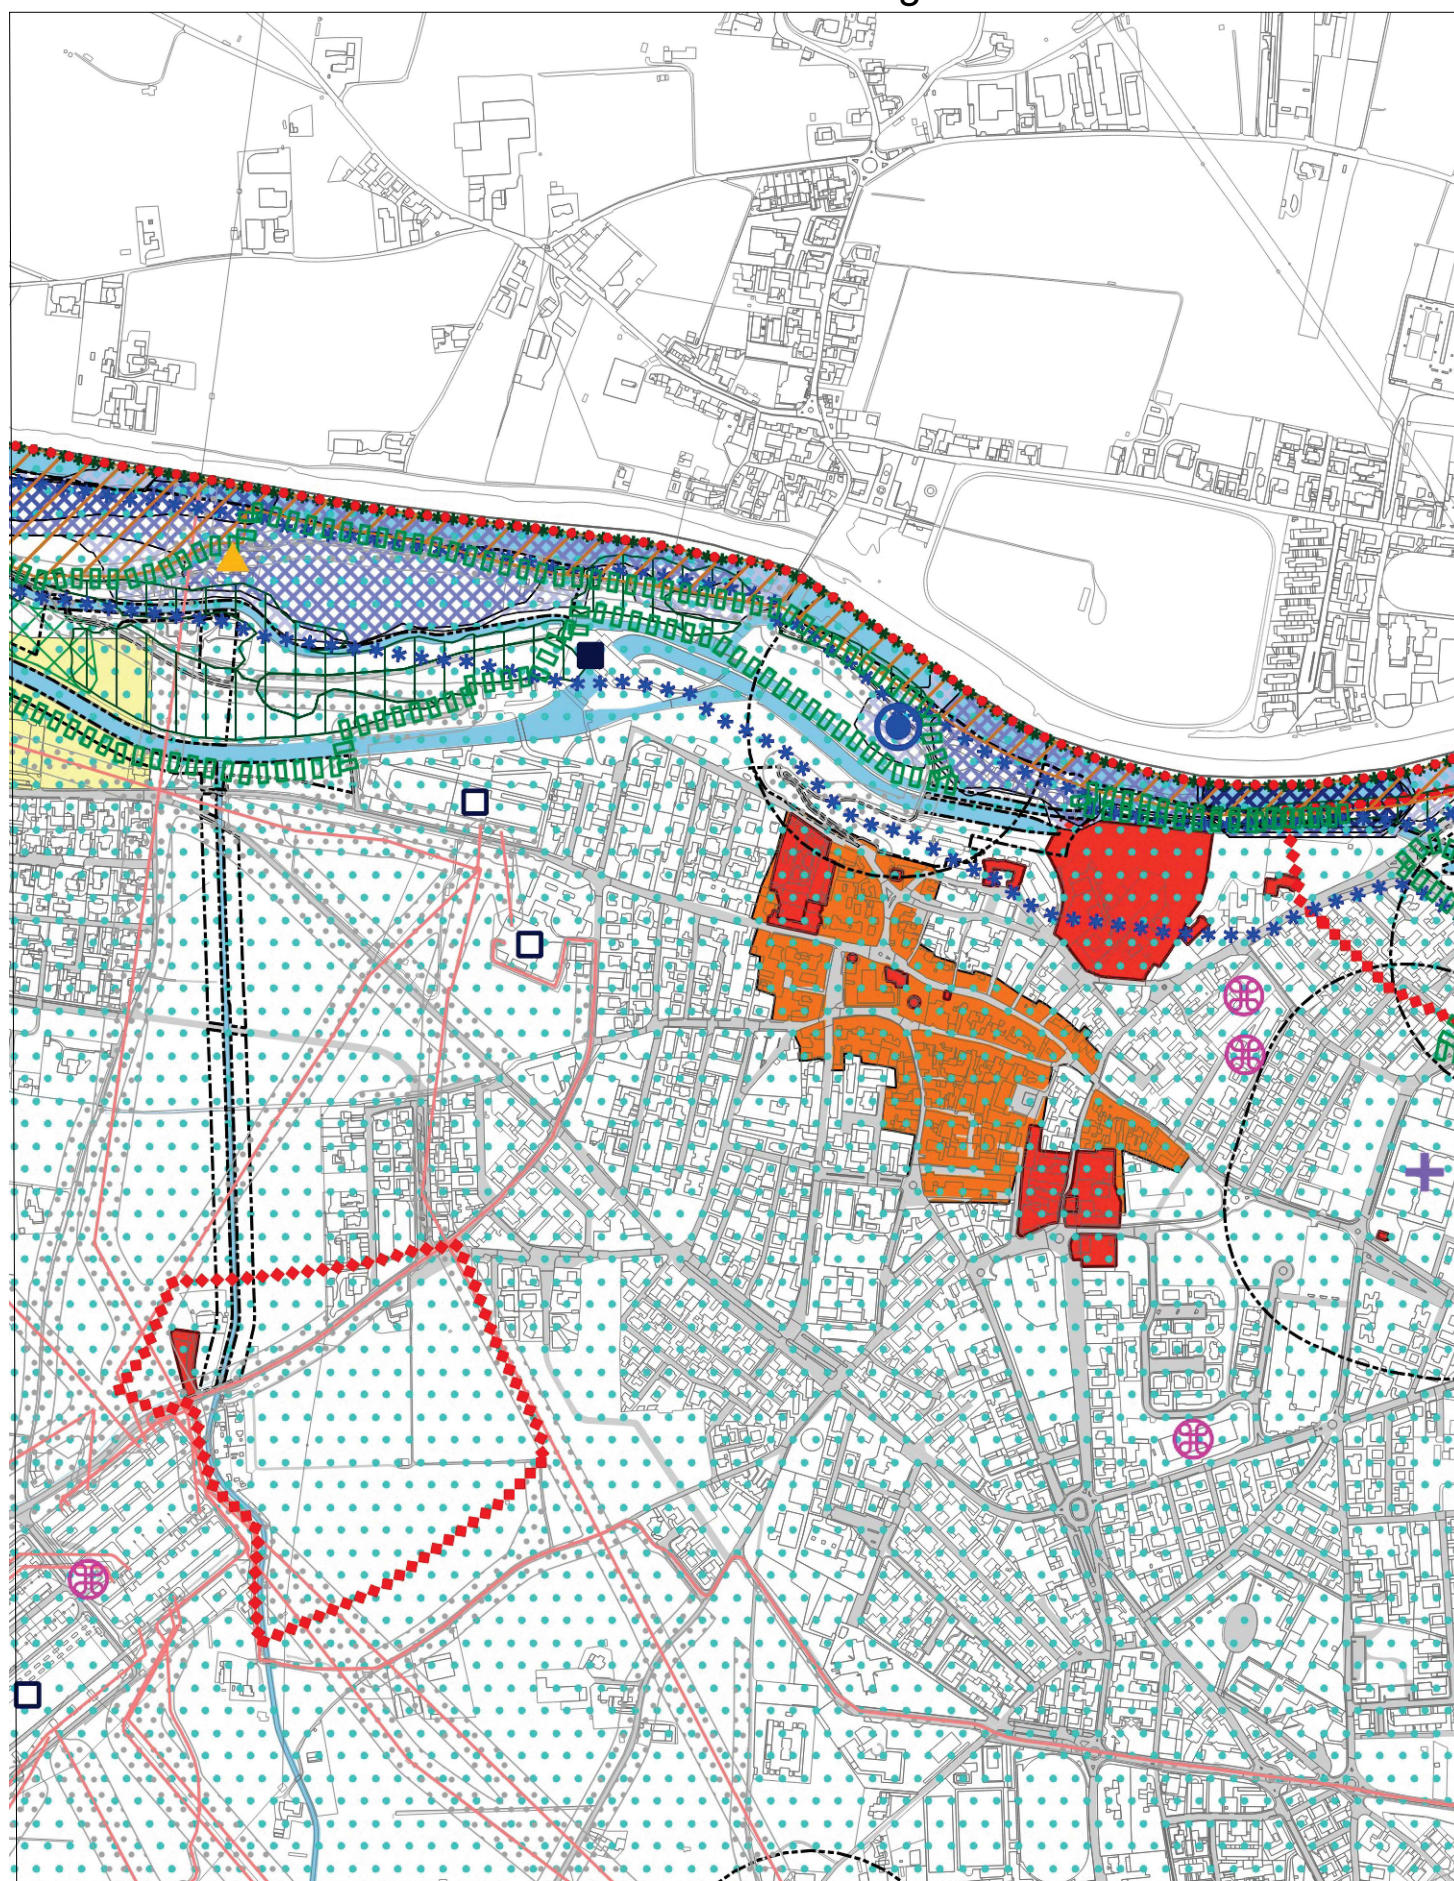

LEGENDA P.A.T. - BUSSOLENGO

	Limite amministrativo	
VINCOLI		
	Vincolo paesaggistico D.lgs 42/2004 (art.16)	
	Vincolo paesaggistico D.lgs 42/2004 - Corsi d'acqua (art.16)	
	Vincolo paesaggistico D.lgs 42/2004 - Zone boscate (art.16)	
	Area di interesse archeologico sottoposta a indagini archeologiche preventive ai sensi del D.lgs. 163/2006 (art. 17)	
	Strada statale lombardo-veneto (art. 24 bis)	
	Vincolo monumentale D.lgs. 42/2004 (art.16)	
	Vincolo idrogeologico-forestale R.D.L. 3297/1923 (art.19)	
	Vincolo storico D.P.C.M. 3274/2003 - 3 (art.41)	
RETE NATURA 2000		
	Sito di Importanza Comunitaria (art.20)	
PIANIFICAZIONE DI LIVELLO SUPERIORE		
	Piano di Area del Quadrante Europa (art.21)	
	Centri storici, perimetro Adante Centri Storici Regione Veneto (art.24)	
	Centri storici minori da Adante Centri Storici Regione Veneto (art.24)	
	Iconema (art. 55)	
	Connessione naturalistica da PTSC (art. 55)	
AREE A RISCHIO IDRAULICO E IDROGEOLOGICO IN RIFERIMENTO AL PAI		
	P1 - aree di pericolosità idraulica moderata (art. 22)	
	P2 - aree di pericolosità idraulica media (art. 22)	
	P3 - aree di pericolosità idraulica elevata (art. 22)	
	P4 - aree di pericolosità idraulica molto elevata (art. 22)	
ALTRI ELEMENTI		
	Idrografia / Fascia di rispetto (art. 25)	
	Depuratori / Fascia di rispetto (art. 26)	
	Cave/fascia di rispetto (art. 27)	
	Pozzi di prelievo per uso idropotabile / Fascia di rispetto (art. 28)	
	Viabilità / Fascia di rispetto (art. 29)	
	Elettrodotti / Fascia di rispetto (art. 30)	
	Cimitero / Fascia di rispetto (art. 31)	
	Metanodotti / Fascia di rispetto (art. 32 bis)	
	Impianti di comunicazione elettronica ad uso pubblico (art. 32)	
	Allineamenti zootecnici intensivi (art. 33)	
	Discariche (art. 27)	
	Centrali elettriche di trasformazione (art. 30)	
	Centrali elettriche di produzione (art. 30)	
	Fascia di ricarica degli acquiferi (art. 21)	

ESTRATTO DAL P.I. - Comune di Bussolengo - scala 1:5.000

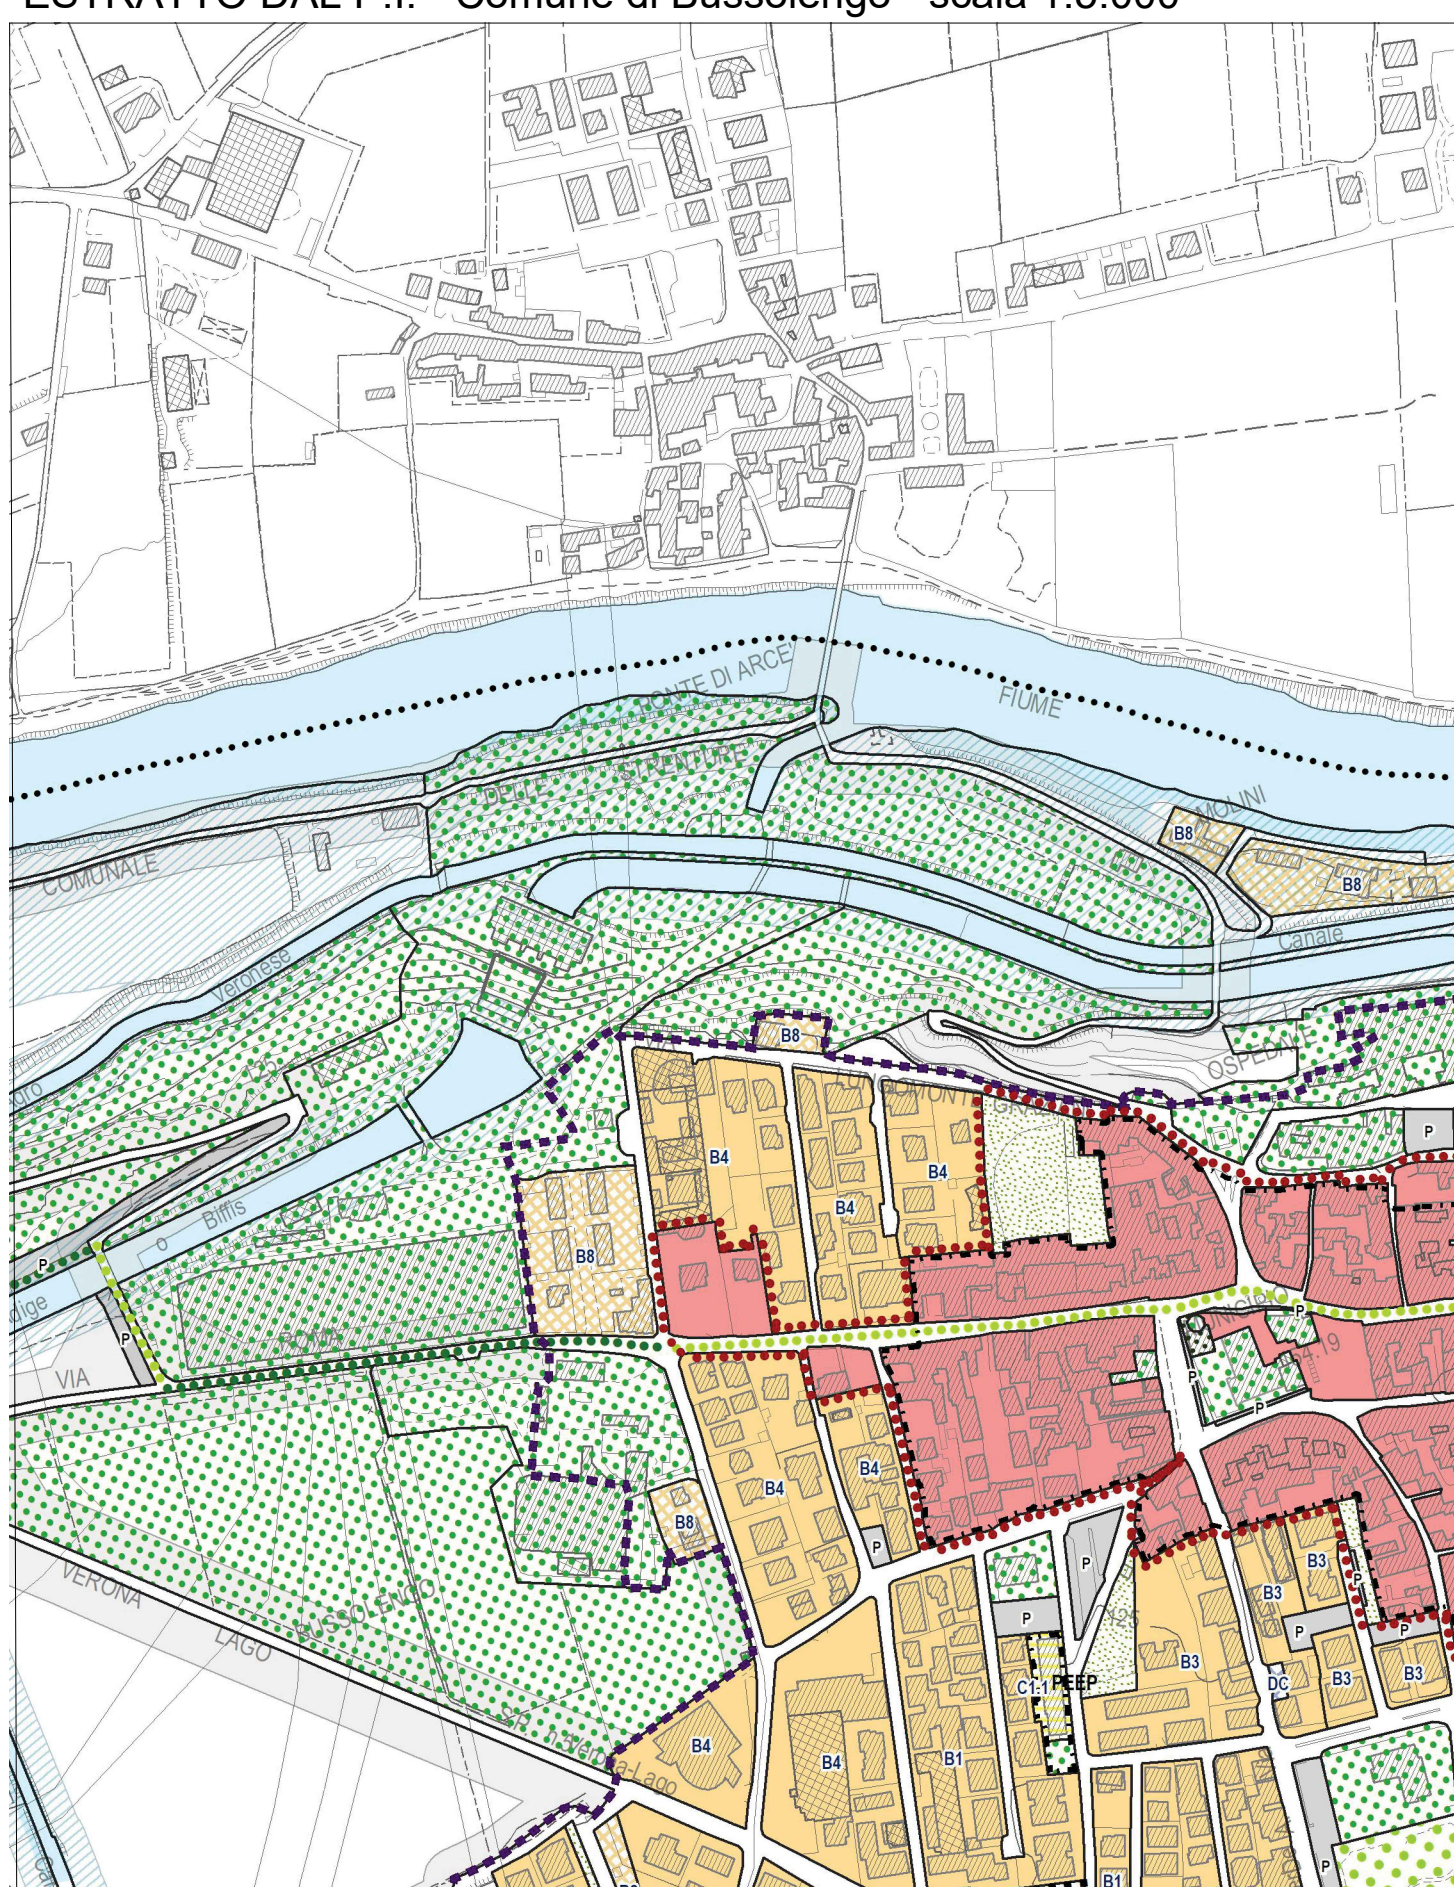

LEGENDA P.I. - BUSSOLENGO

	Confine Comunale	
SISTEMA STORICO E RESIDENZIALE		
	Perimetro Centro Storico	Art. 21
	Zona A Centro storico	Art. 21
	Zona B Complemento edilizio	Art. 22
	Zona B7 - B8	Art. 22
	Zona C Espansione Residenziale	Art. 23, 24, 25
SISTEMA PRODUTTIVO E COMMERCIALE		
	Zona D1 1 Industriale artigianale di completamento	Art. 27, 28, 29, 30
	Zona D1 2 Industriale artigianale di espansione	
	Zona D1 3 Artigianale di completamento	
	Zona D1 4 Artigianale di espansione	
	Zona D2 1 Commerciale di completamento	Art. 31, 32, 33
	Zona D2 2 Commerciale di espansione	
	Zona D2 3 Commerciale di espansione	
	Zona D3 - Turistica	Art. 33 bis
	Zona D5 1 Investimenti tradizionali ed innovativi di completamento	Art. 34, 35
	Zona D5 2 Investimenti tradizionali ed innovativi di espansione	
	Zona CP Periferia delle Aree produttive e commerciali	Art. 36
	Zona DC Impianti di Distribuzione Carburante	Art. 37
LEGGE REGIONALE COMMERCIO N. 50 DEL 28.12.2012		
	Individuazione perimetro Centro Urbano	Art. 39
	Aree degradate LR 01/2012	Art. 39
	Aree degradate LR 01/2012 (Elaborato 08)	
SISTEMA AGRICOLO - AMBIENTALE		
	Zona E Agricola	Art. 41
	Zona E Agricola di Interesse Paesaggistico Rurale	Art. 42
	Nuclei di antica origine e di notevole valore architettonico-ambientale	Art. 43
SISTEMA DEI SERVIZI E DELLE DOTAZIONI PUBBLICHE		
	Zona Fa Istruzione	Art. 47
	Zona Fb Attrezzature di interesse comune	Art. 48
	Zona Fc Aree attrezzate a parco, gioco, sport	Art. 49
	Zona Fd Parcheggi	Art. 50
ATTUAZIONE DEL PIANO		
	P.U.A. (Piani Urbanistici Attuali)	Art. 9
	Obbligo P.U.A.	Art. 9
	Ampli soggetti ad Accordo Art. 6 LR 11/2004	Art. 18
	Ampli soggetti a normativa puntuale	
	Scheda Urbanistica	Art. 25, 72
	Loti edificabili soggetti ad Accordo Art. 6 LR 11/2004 (Elaborato 10)	Art. 22
INTERVENTI SULL'ESISTENTE		
	Edifici non funzionali alla destinazione del fondo	Art. 45
	Edifici da demolire con recupero volumetrico	Art. 45
	Edifici soggetti a specifica normativa	Art. 22
	Edifici a destinazione commerciale	Art. 38
	Edifici ad Accordo Art. 6 LR 11/2004 (Elaborato 08)	
MOBILITÀ		
	Viabilità di progetto	Art. 53
	Pista ciclabile Adige-Sole (progetto)	Art. 53
	Pista ciclabile Adige-Sole (esistente)	Art. 53
	Viabilità e Fascia di rispetto	Art. 53, 61
	Idrografia e Fascia di tutela fluviale e ambientale	Art. 58, 60

ESTRATTO DI MAPPA - Comune di Pescantina - scala 1:2.000



Comune di Pescantina (VR) - Foglio n. 19

ESTRATTO DI MAPPA - Comune di Bussolengo - scala 1:2.000




Comune di Bussolengo (VR) - Foglio n. 07





ORTOFOTO DI DETTAGLIO



ORTOFOTO GENERALE

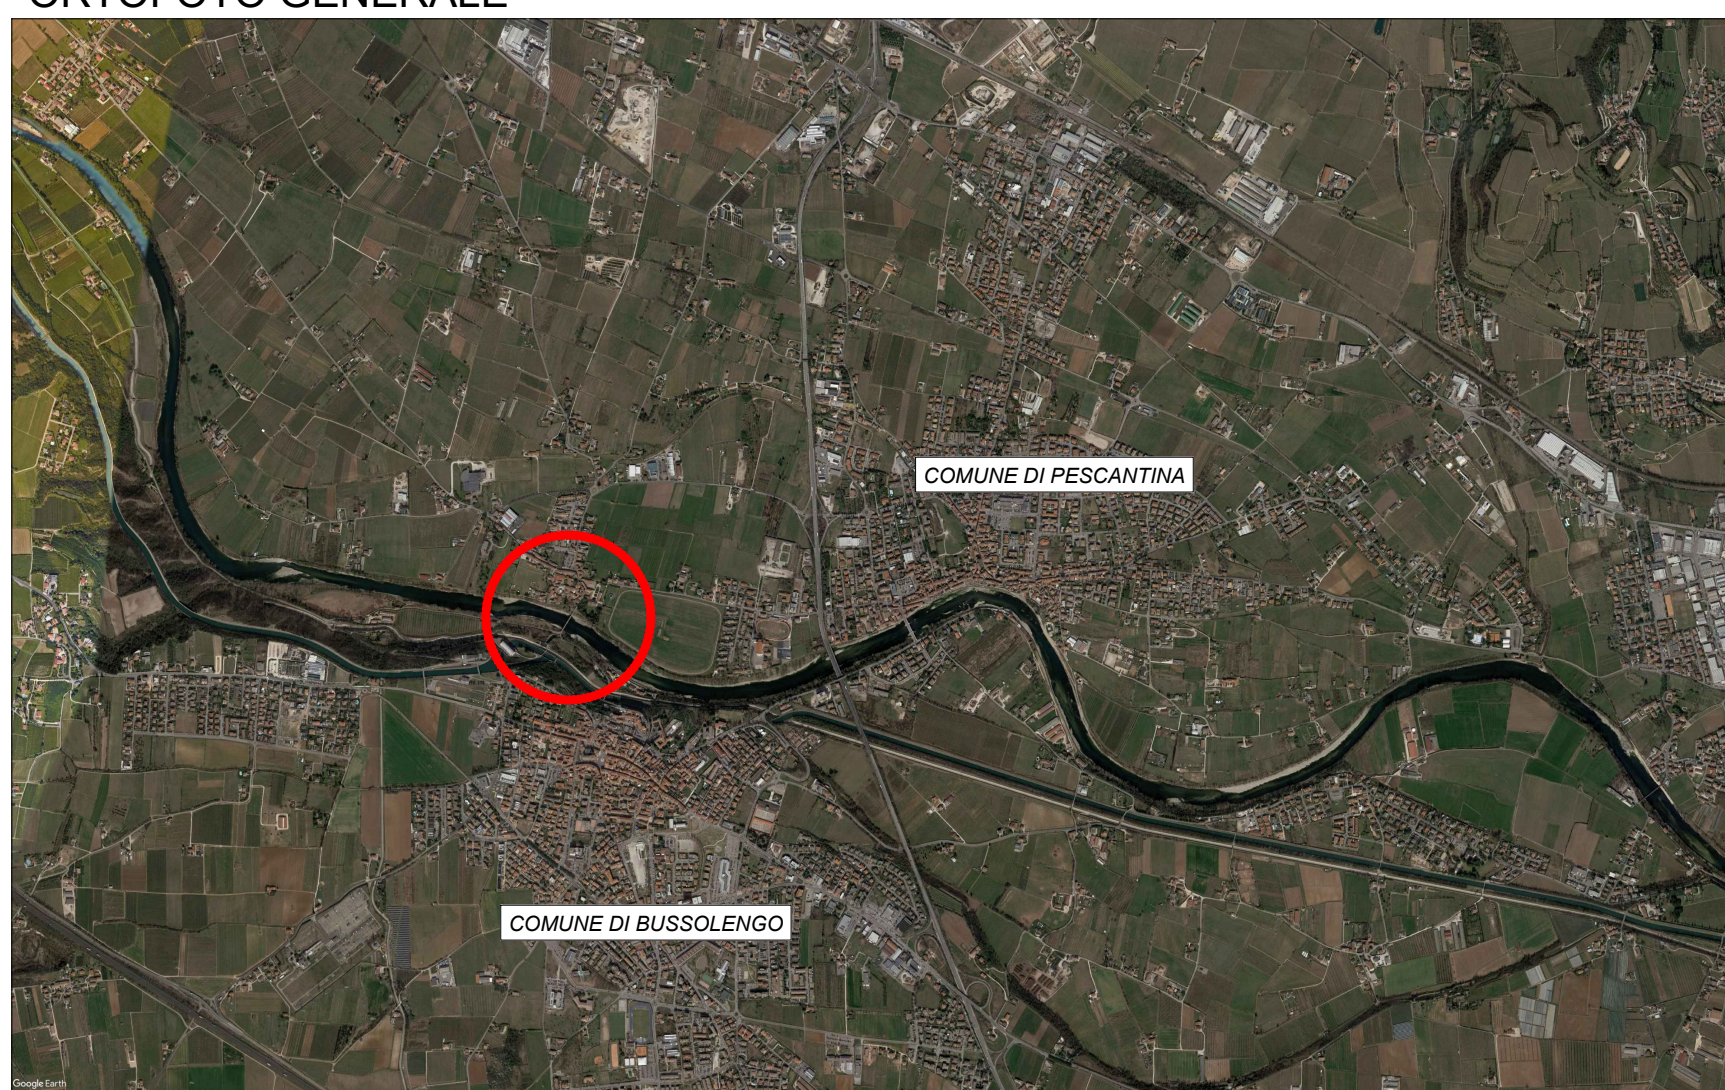

ESTRATTO DA C.T.R. - Scala 1:5.000

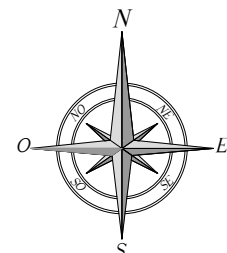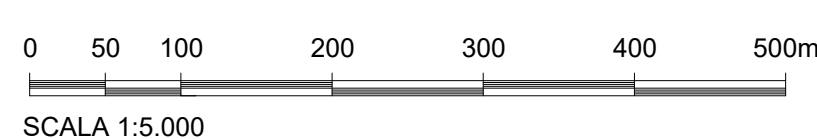

STUDIO DI INGEGNERIA BISOL BRUNO

Control
Smart civil engineering
for BETTER FUTURE

Tecnology
Innovation
RESEARCH
Environment
Precision
Training

COMMITTEE

COMUNE DI PESCONTINA
REGIONE DEL VENETO
PROVINCIA DI VERONA
Ufficio lavori pubblici
Via Madonna n. 49 - 37026 Pescantina (VR)

COMUNE DI BUSSOLENGO
REGIONE DEL VENETO
PROVINCIA DI VERONA
Ufficio lavori pubblici
Piazza Nuova n. 14 - 37012 Bussolengo (VR)

WORK

INTERVENTO DI PROTEZIONE CON MASSICCIATA DELLE FONDAZIONI DELLE PILE IN ALVEO DEI PONTI SUL FIUME ADIGE NELLE FRAZIONI DI SETTIMO ED ARCE' CUP: J87H2001180002

PHASE

PROGETTO DI FATTIBILITA' TECNICO ECONOMICA

PROGETTISTA

Ing. BISOL BRUNO
Via S. Maria della Pace n. 1113 - 35037 San Zeno di Po (PD)
C.F. 061896801048338 P.I.V.A. 0355210279
Tel. 0421 333929 Fax 0421 1446979
info@bisolengineering.net - www.bisolengineering.net

Responsabile del procedimento:

Ing. Fantinati Bruno

DATA:

settembre 2023

SCALE:

1:2000-5000-10000

OGGETTO:

PONTE ARCE'
Inquadramento territoriale

CODICE COMMESSA:

S077

CODICE ELABORATO:

S077C01MASF

VERIFICATO:

Ing. Bisol Bruno

ELABORATO N.:

C01

APPROVATO:

Ing. Bisol Bruno

REVISIONE:

DESCRIZIONE:

REDAZIONE:

Redatto da:

geom. Carlo Bergamo

SCALA DI RIFERIMENTO 1:1