PROVINCIA di VERONA
COMUNE di PESCANTINA

PROGETTO DEFINITIVO - ESECUTIVO :
PROGETTAZIONE DEFINITIVA, ESECUTIVA, DIREZIONE DEI LAVORI E COORDINAMENTO DELLA SICUREZZA IN FASE PROGETTUALE ED ESECUTIVA DEI "LAVORI DI ELIMINAZIONE BARRIERE ARCHITETTONICHE PREVISTE DAL P.E.B.A."

COMMITTENTE: COMUNE DI PESCANTINA
Via Madonna, 49
37026 PESCANTINA - VR

Sindaco_
Quarella Davide

Segretario Comunale_
Dott.sa Elena Letizia

Responsabile Unico del Procedimento_
Ing. Bruno Fantinati

Progettista e D.L._
Arch. Gisella Lanciaprima

TITOLO:
TRATTO 1 - VIA MADONNA
Individuazione interventi, planimetria quotata stato di fatto e di progetto, dettagli di progetto, paccheti tipo, sezioni stradali tipo.

TAVOLA
3.1

data: NOVEMBRE 2019 **scala: COME INDICATO**

ARCH. GISELLA LANCIAPRIMA
Via Rotelli Cerni 14 - 37138 VERONA
Tel. 045/564134 - Fax 045/564134 - Email: gisella.lanciaprima@libero.it

VIA MADONNA - TRATTO 1
(rif. scheda n. 9 P.E.B.A.)

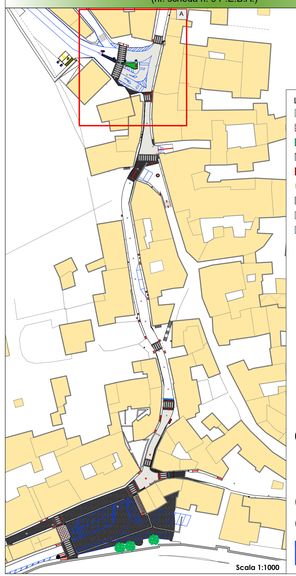

STATO DI PROGETTO - TRATTO 1A - Scala 1:100

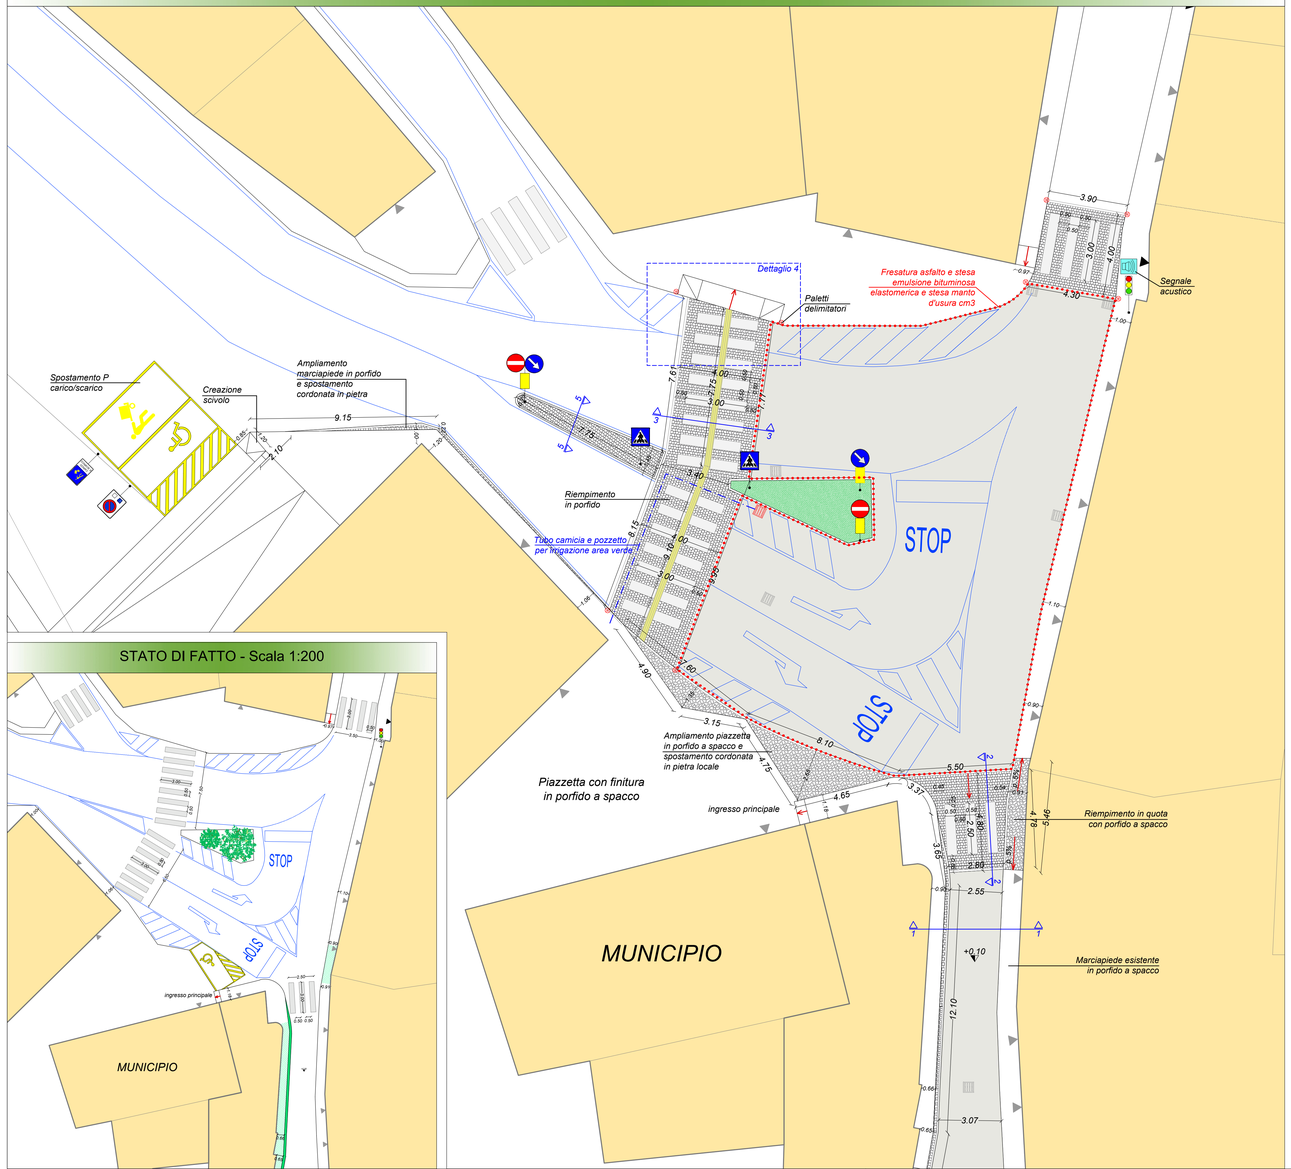

STATO DI FATTO - Scala 1:200

SEZIONE STRADALE 1-1 Scala 1:25 - DETTAGLIO STRATIGRAFIA CARREGGIATA Scala 1:10

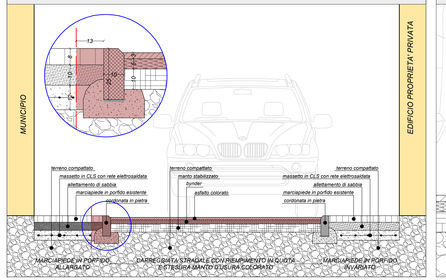

DETTAGLIO SPARTITRAFFICO 5-5 Scala 1:10

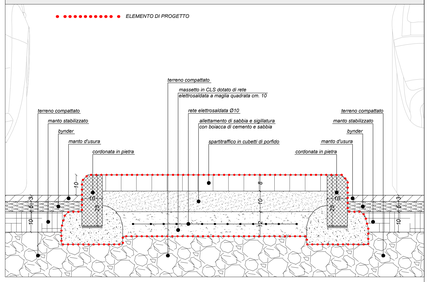

SEZIONE STRADALE 2-2 Scala 1:25 - DETTAGLIO STRATIGRAFIA RAMPA Scala 1:10

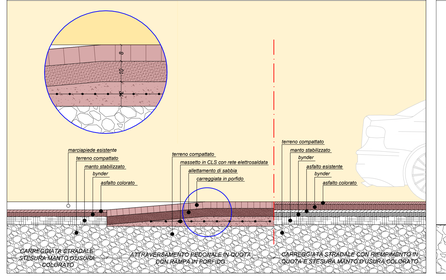

DETTAGLIO PALETTO DELIMITATORE 6 Scala 1:10 - Foto Paletto Delimitatore

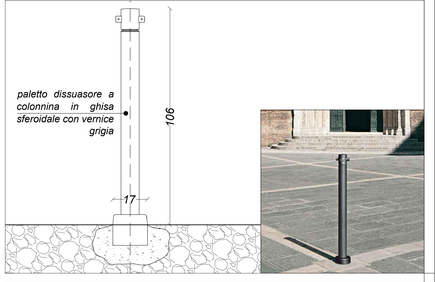

SEZIONE STRADALE 3-3 Scala 1:25 - DETTAGLIO STRATIGRAFIA CARREGGIATA Scala 1:10

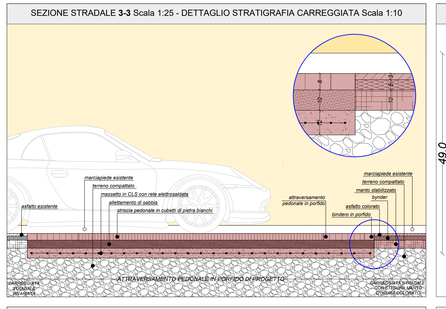

DETTAGLIO DISPOSITIVO ACUSTICO 7 Scala 1:5 - Foto Dispositivo

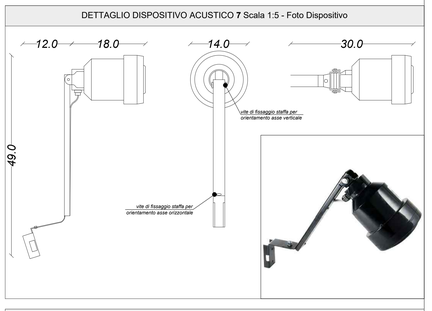

ATTRAVERSAMENTO PEDONALE 4 Scala 1:25

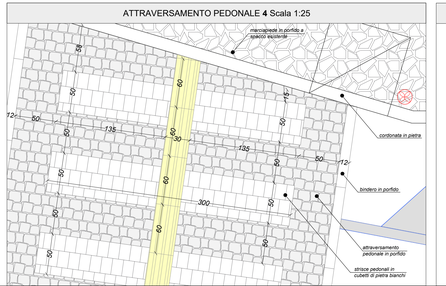
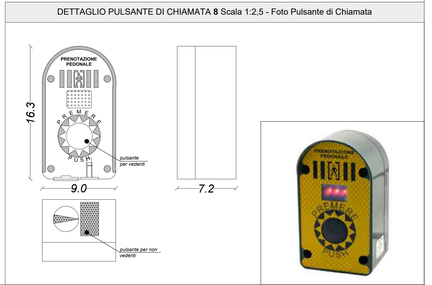
DETTAGLIO PULSANTE DI CHIAMATA 8 Scala 1:2,5 - Foto Pulsante di Chiamata