PROVINCIA di VERONA
COMUNE di PESCANTINA

PROGETTO DEFINITIVO - ESECUTIVO :
PROGETTAZIONE DEFINITIVA, ESECUTIVA, DIREZIONE DEI LAVORI E COORDINAMENTO DELLA SICUREZZA IN FASE PROGETTUALE ED ESECUTIVA DEI "LAVORI DI ELIMINAZIONE BARRIERE ARCHITETTONICHE PREVISTE DAL P.E.B.A."

COMMITTENTE: COMUNE DI PESCANTINA
Via Madonna, 49
37026 PESCANTINA - VR

Sindaco_
Quarella Davide

Segretario Comunale_
Dott.sa Elena Letizia

Responsabile Unico del Procedimento_
Ing. Bruno Fantinati

Progettista e D.L._
Arch. Gisella Lanciaprima

TITOLO:
TRATTO 2 - VIA MADONNA
Individuazione interventi, planimetria quotata stato di fatto e di progetto, dettagli di progetto, pacchetti tipo, sezioni stradali tipo.

TAVOLA
3.2

ORDINE DEGLI ARCHITETTI PIANIFICATORI PAESAGGISTI E CONSERVATORI della Provincia di Verona
Gisella Lanciaprima
n° 807
Sezione A
- settore architettura -
ARCHITETTO

data: NOVEMBRE 2019 **scala: COME INDICATO**

ARCH. GISELLA LANCIAPRIMA
via Fratelli Cervi 14 - 37138 VERONA
Tel. 045/564134 - Fax 045/564134 - Email: gisella.lanciaprima@libero.it

VIA MADONNA - TRATTO 2
(rif. scheda n. 9 P.E.B.A.)

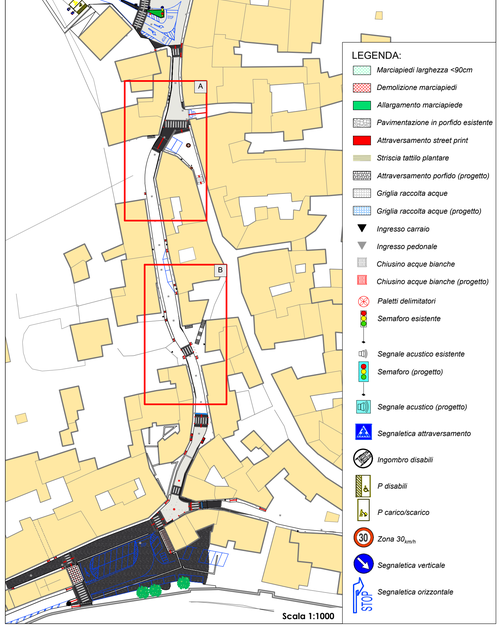

STATO DI PROGETTO - TRATTO 2A - Scala 1:100

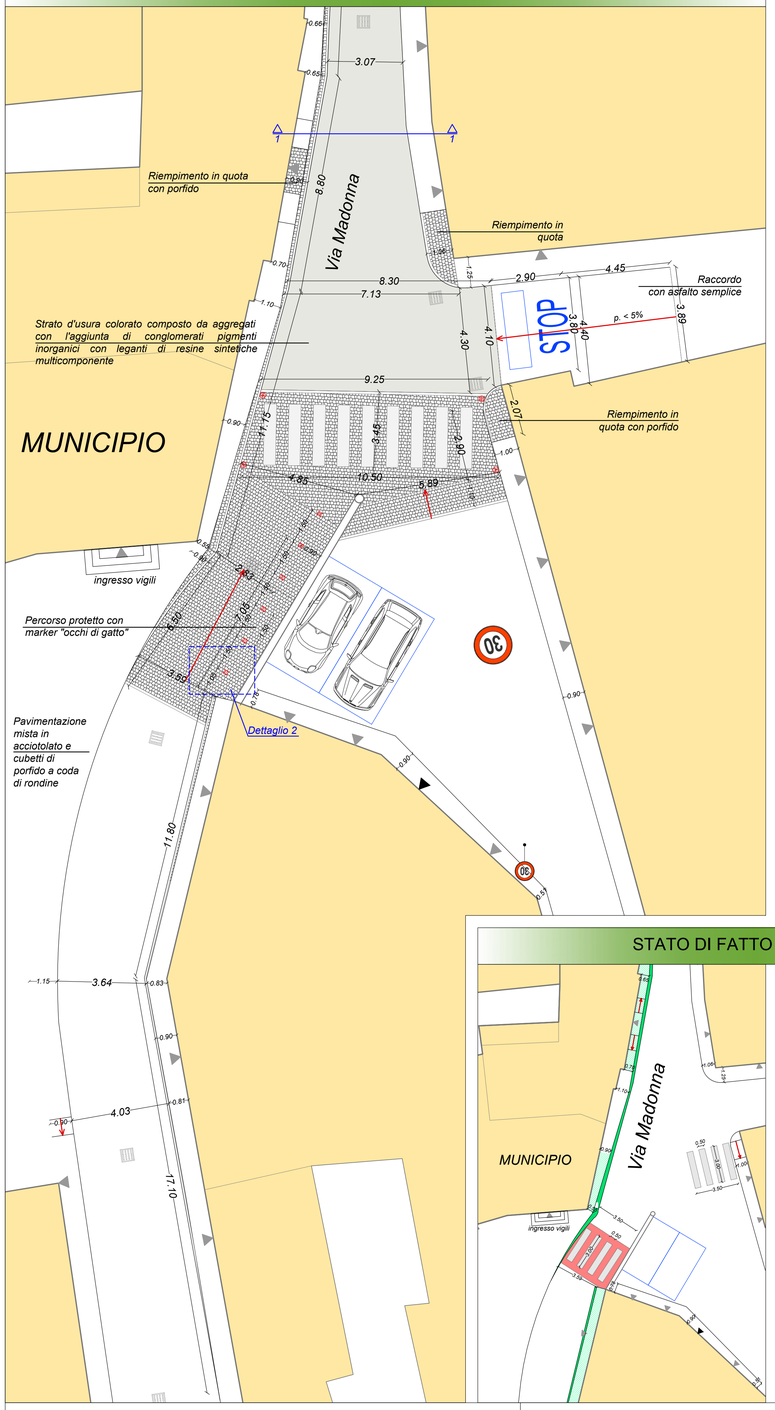

STATO DI PROGETTO - TRATTO 2B - Scala 1:100

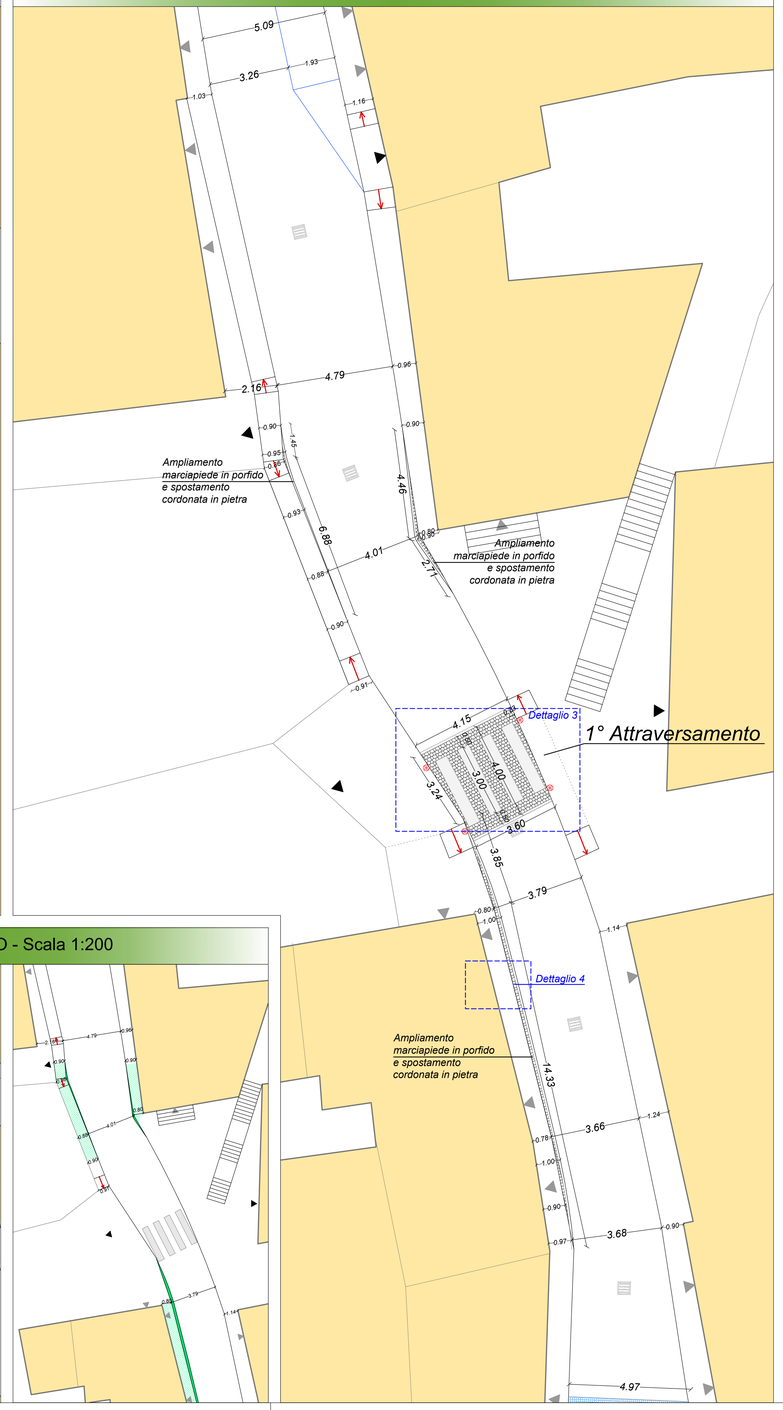

STATO DI FATTO - Scala 1:200

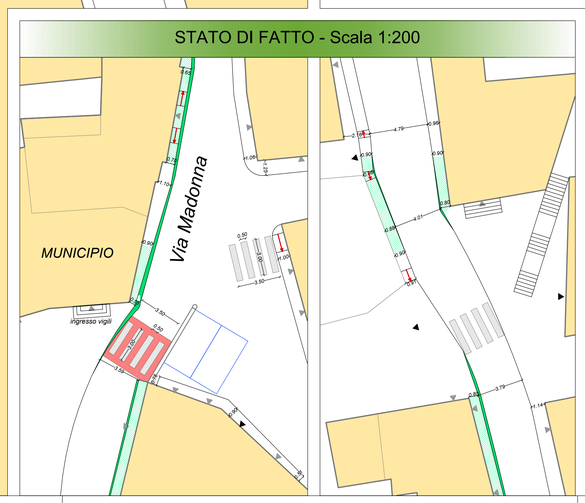

SEZIONE STRADALE **1-1** Scala 1:25 - DETTAGLIO STRATIGRAFIA CARREGGIATA Scala 1:10

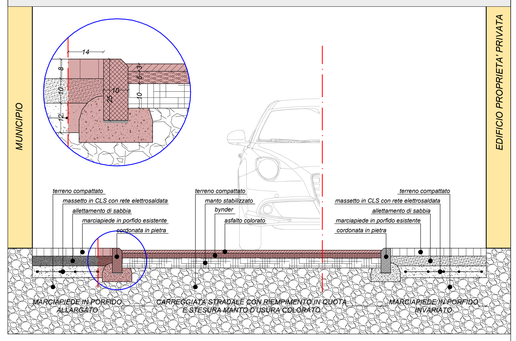

DETTAGLIO MARKER "OCCHI DI GATTO" **2** Scala 1:25 - FOTO MARKER

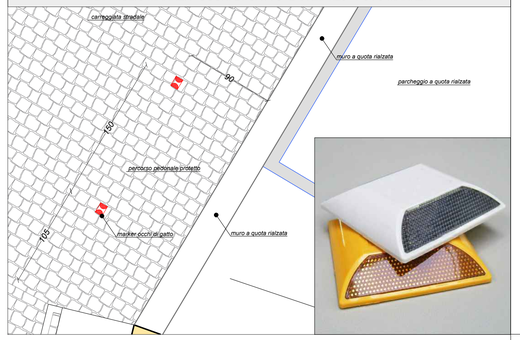

DETTAGLIO ATTRAVERSAMENTO PEDONALE **3** Scala 1:25

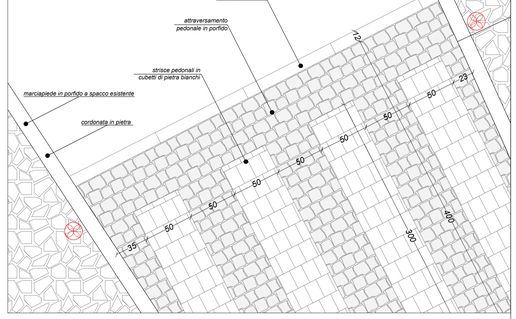
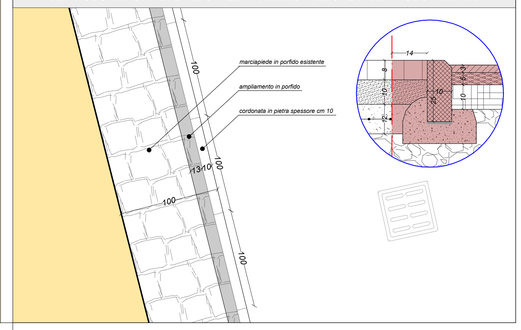
DETTAGLIO MARCIAPIEDE PEDONALE **4** Scala 1:25 - SEZIONE DI DETTAGLIO Scala 1:10