


PROGETTO DEFINITIVO - ESECUTIVO :
 PROGETTAZIONE DEFINITIVA, ESECUTIVA, DIREZIONE DEI LAVORI E COORDINAMENTO DELLA SICUREZZA IN FASE PROGETTUALE ED ESECUTIVA DEI "LAVORI DI ELIMINAZIONE BARRIERE ARCHITETTONICHE PREVISTE DAL P.E.B.A."

COMMITENTE: COMUNE DI PESCANTINA
 Via Madonna, 49
 37026 PESCANTINA - VR

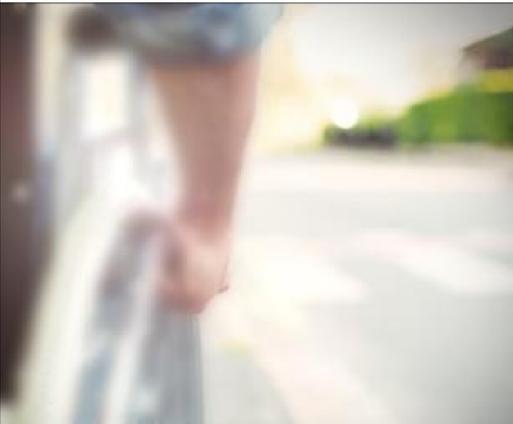

Sindaco_
 Quarella Davide

Segretario Comunale_
 Dott.sa Elena Letizia

Responsabile Unico del Procedimento_
 Ing. Bruno Fantinati

Progettista e D.L.
 Arch. Gisella Lanciaprima




TITOLO:
TRATTO 3 - VIA MADONNA
 Progetto per il trattamento delle acque meteoriche.

TAVOLA
IM1

data: NOVEMBRE 2019 scala: COME INDICATO

ARCH. GISELLA LANCIAPRIMA
 Via Fratelli Cervi 14 - 37138 VERONA
 Tel. 045/564134 - Fax 045/564134 - Email: gisella.lanciaprima@libero.it

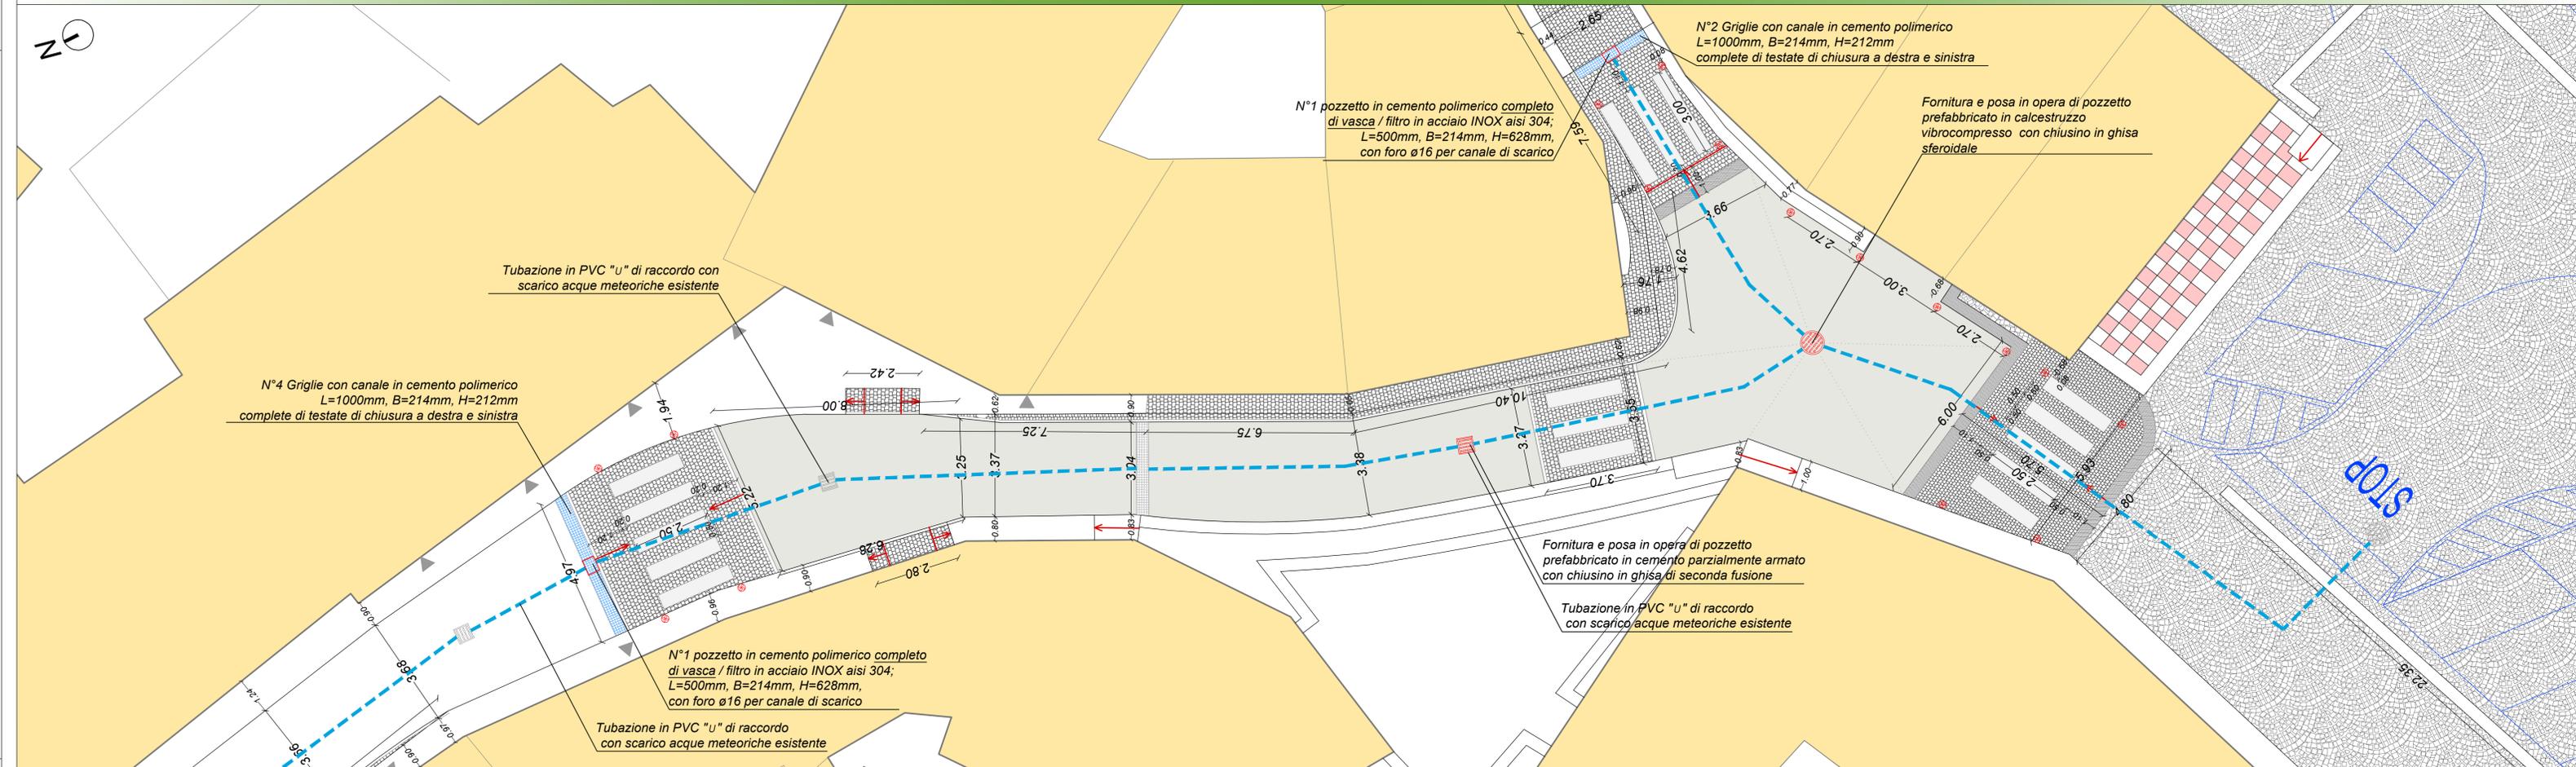

--- TUBAZIONE ACQUE METEORICHE ESISTENTE

