REGIONE VENETO

PROVINCIA DI VERONA

COMUNE DI PESCANTINA

MANUTENZIONE ORDINARIA
STRADE COMUNALI ANNO 2023

PROGETTO DEFINITIVO - ESECUTIVO

ELABORATI GRAFICI

Allegato:	
B02	PLANIMETRIA DI INDIVIDUAZIONE DEGLI INTERVENTI via Moceniga e via Della Campagna; piazzale via La Bella-via Don Morandin; via Monte Solane (parcheggio)

Data: Agosto 2023	Il progettista e RUP: Ing. Chiara Bissoli
Rev: 00	
File: m.ord.-str!--03_interventi.dwg	*Comune di Pescantina (VR) - Ufficio Lavori Pubblici - Via Madonna n. 49 - tel. 045 6764257*

PLANIMETRIA VIA MONTE SOLANE - PARCHEGGIO
SCALA 1:1.000
Superficie 1110 mq - binder chiuso, sp. 5 cm

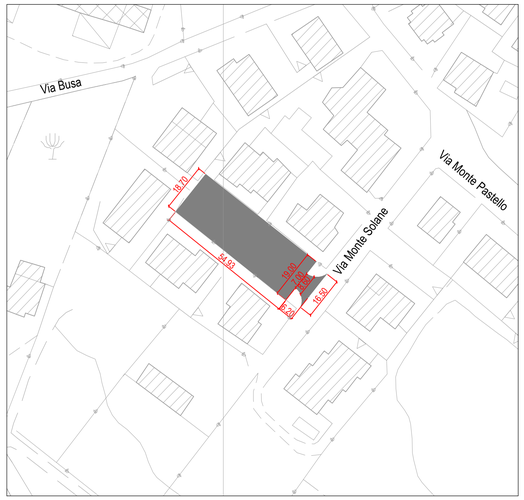

PLANIMETRIA VIA LA BELLA - VIA DON MORANDIN - Piazzale
SCALA 1:1.000
Superficie 1366 mq - binder chiuso, sp. 5 cm

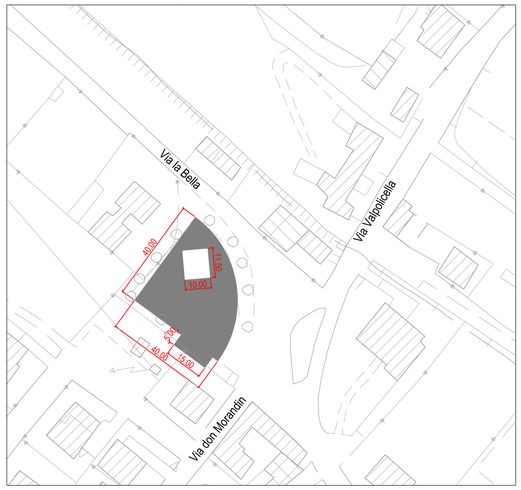

PLANIMETRIA VIA DELLA CAMPAGNA
SCALA 1:1.000
Superficie 1822 mq - binder chiuso, sp. 5 cm

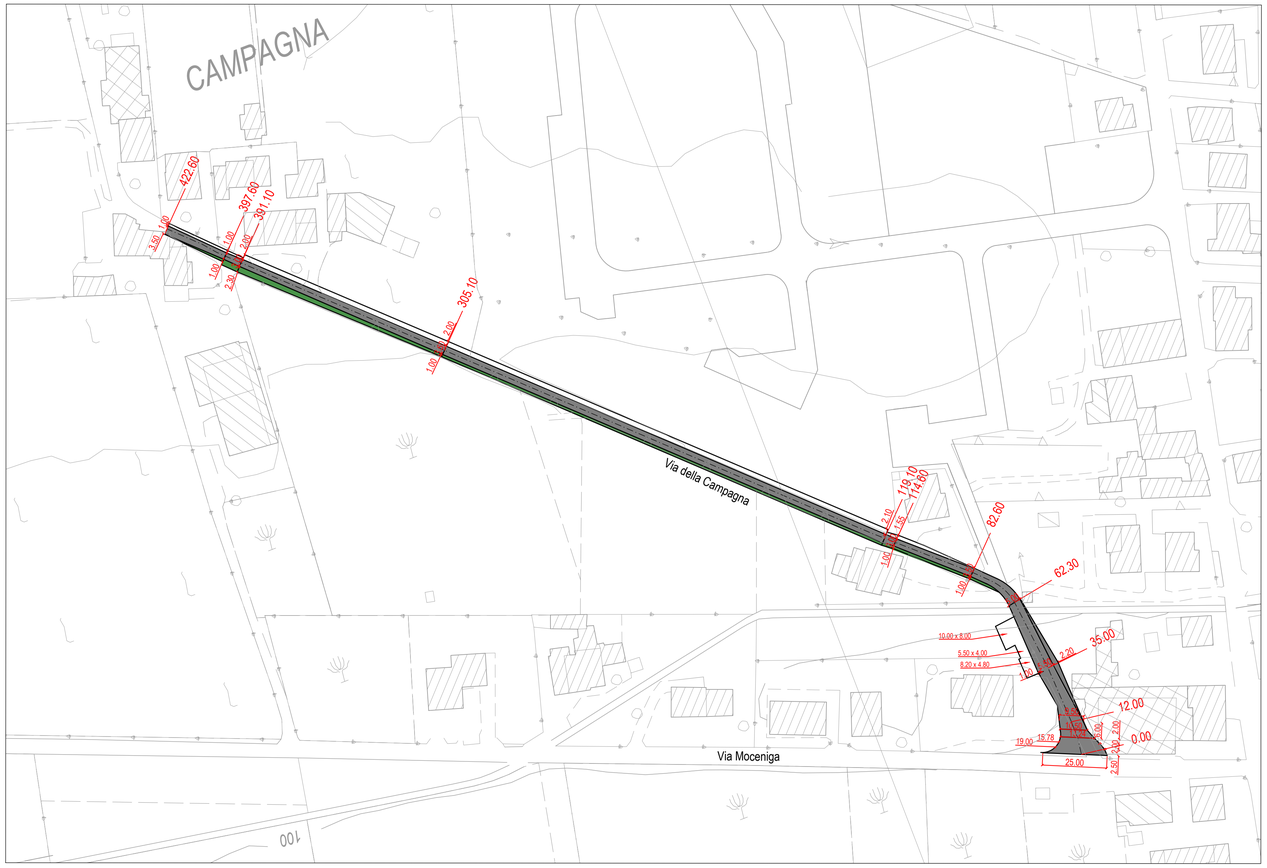

LEGENDA

- Tappeto d'usura 0 - 9 mm - sp. 3 cm
- Tappeto d'usura 0 - 12 mm - sp. 3 cm
- Strato unico (binder chiuso) 0 - 20 mm sp. 5 cm
- Pulizia cigli
- 7.10 — Larghezza trasversale
- 0.00 — Distanze progressive

NB: Le seguenti lavorazioni dovranno essere preventivamente concordate con la D.L.:

- eventuali ricariche della pavimentazione
- risanamenti con strato di binder
- livellazione di fondazione stradale
- messa in quota dei chiusini

PLANIMETRIA VIA MOCENIGA (DA VIA MONTI LESSINI AL CIV.28)
SCALA 1:1.000
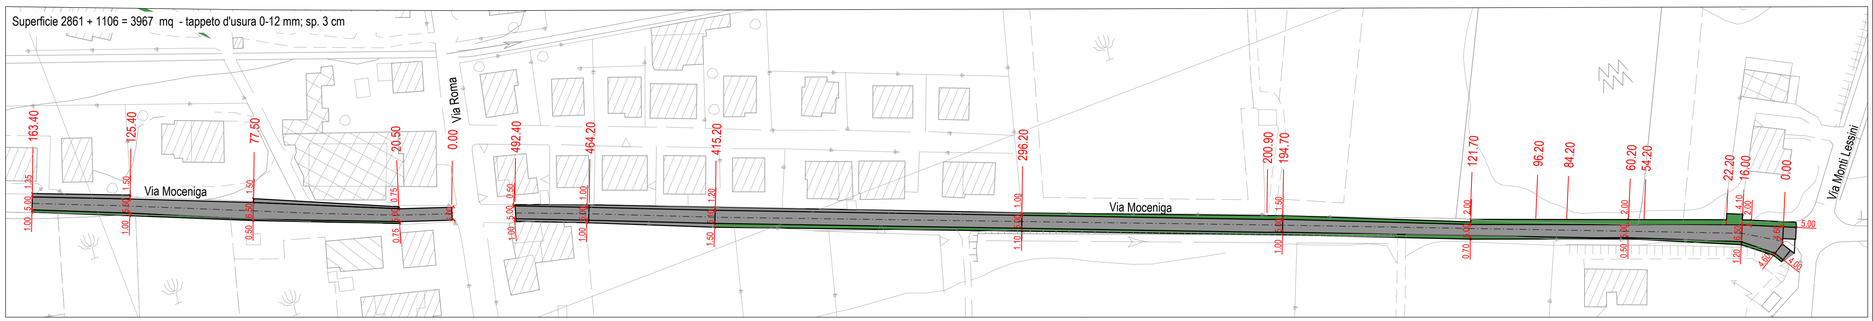
Superficie 2861 + 1106 = 3967 mq - tappeto d'usura 0-12 mm; sp. 3 cm