



COMUNE DI PESCANTINA

MANUTENZIONE ORDINARIA
STRADE COMUNALI ANNO 2023

PROGETTO DEFINITIVO - ESECUTIVO
ELABORATI GRAFICI


Allegato:	PLANIMETRIA DI INDIVIDUAZIONE DEGLI INTERVENTI via Della Vegra; via C.A. Dalla Chiesa; via Ponte; Via Bertoldi
B03	

Data:	Il progettista e RUP: Ing. Chiara Bissoli
Agosto 2023	
Rev:	
00	
File:	Comune di Pescantina (VR) - Ufficio Lavori Pubblici - Via Madonna n. 49 - tel. 045 6764257
m.001-001-01_interventi.dwg	

PLANIMETRIA VIA DELLA VEGRA
SCALA 1:1.000




Superficie 1423 mq
tappeto d'usura 0-9 mm, sp. 3 cm

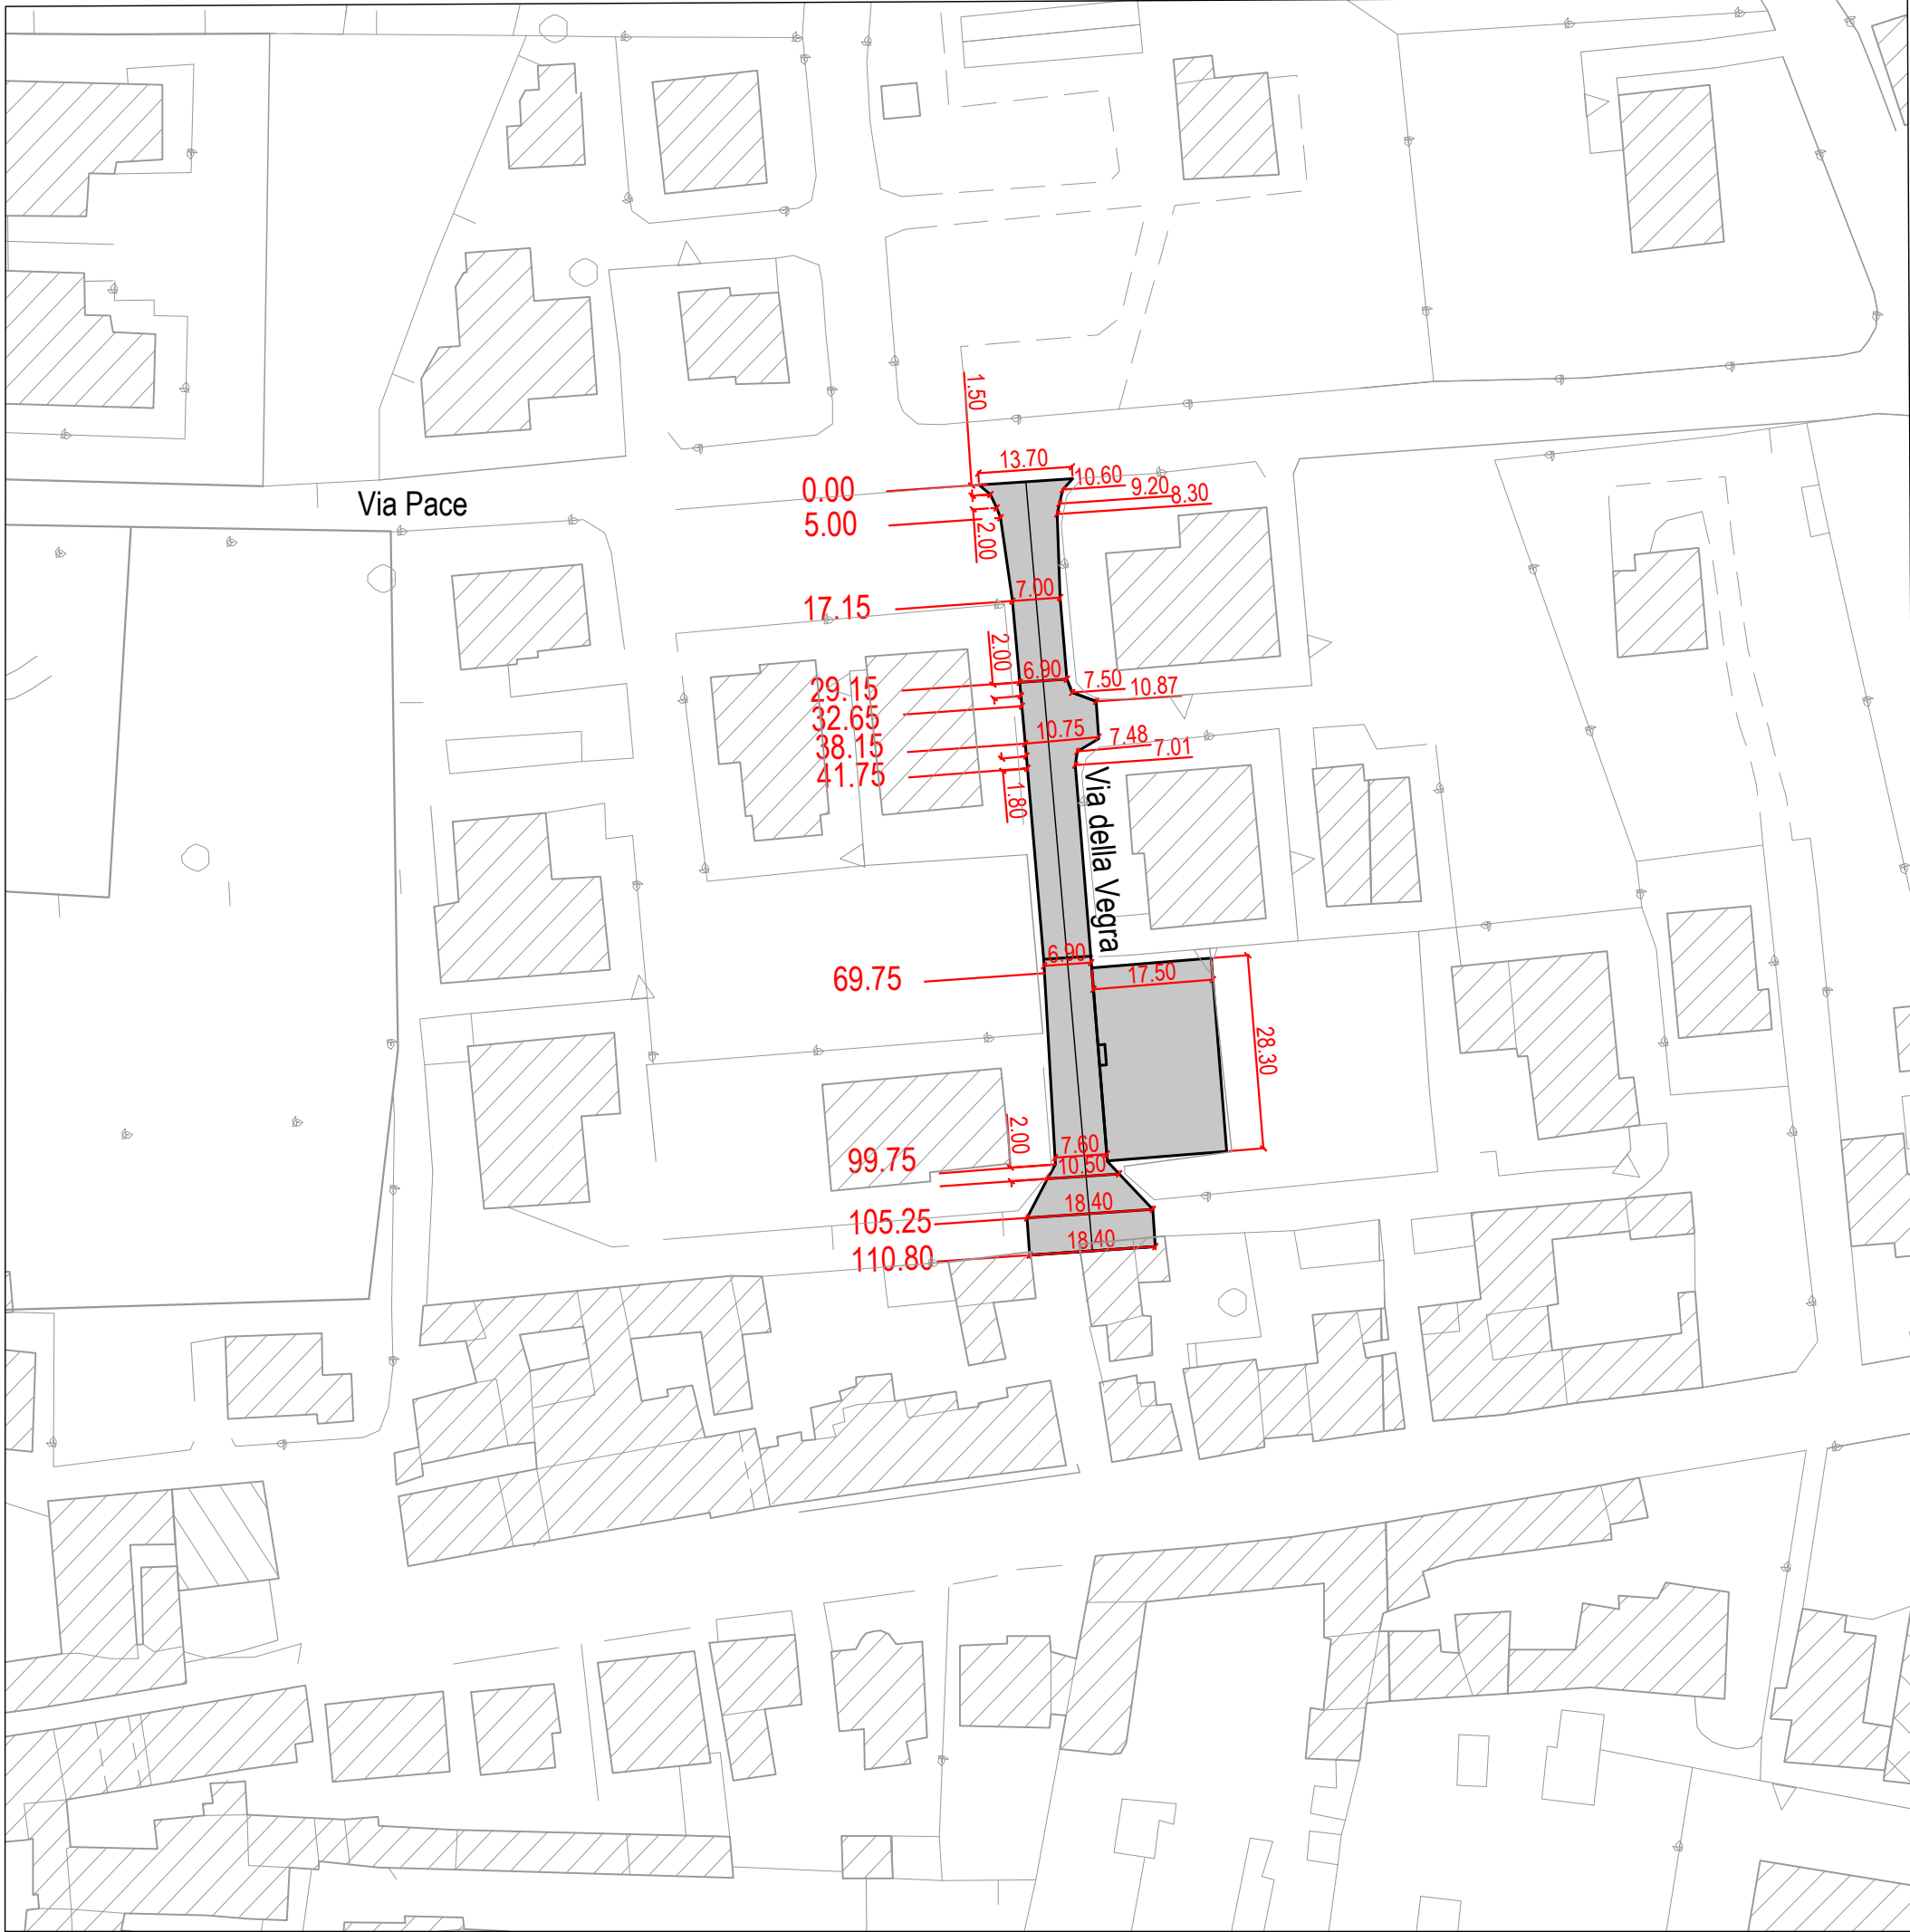

PLANIMETRIA VIA C.A. DALLA CHIESA
SCALA 1:1.000




Superficie 2336 mq - tappeto d'usura 0-9 mm, sp. 3 cm

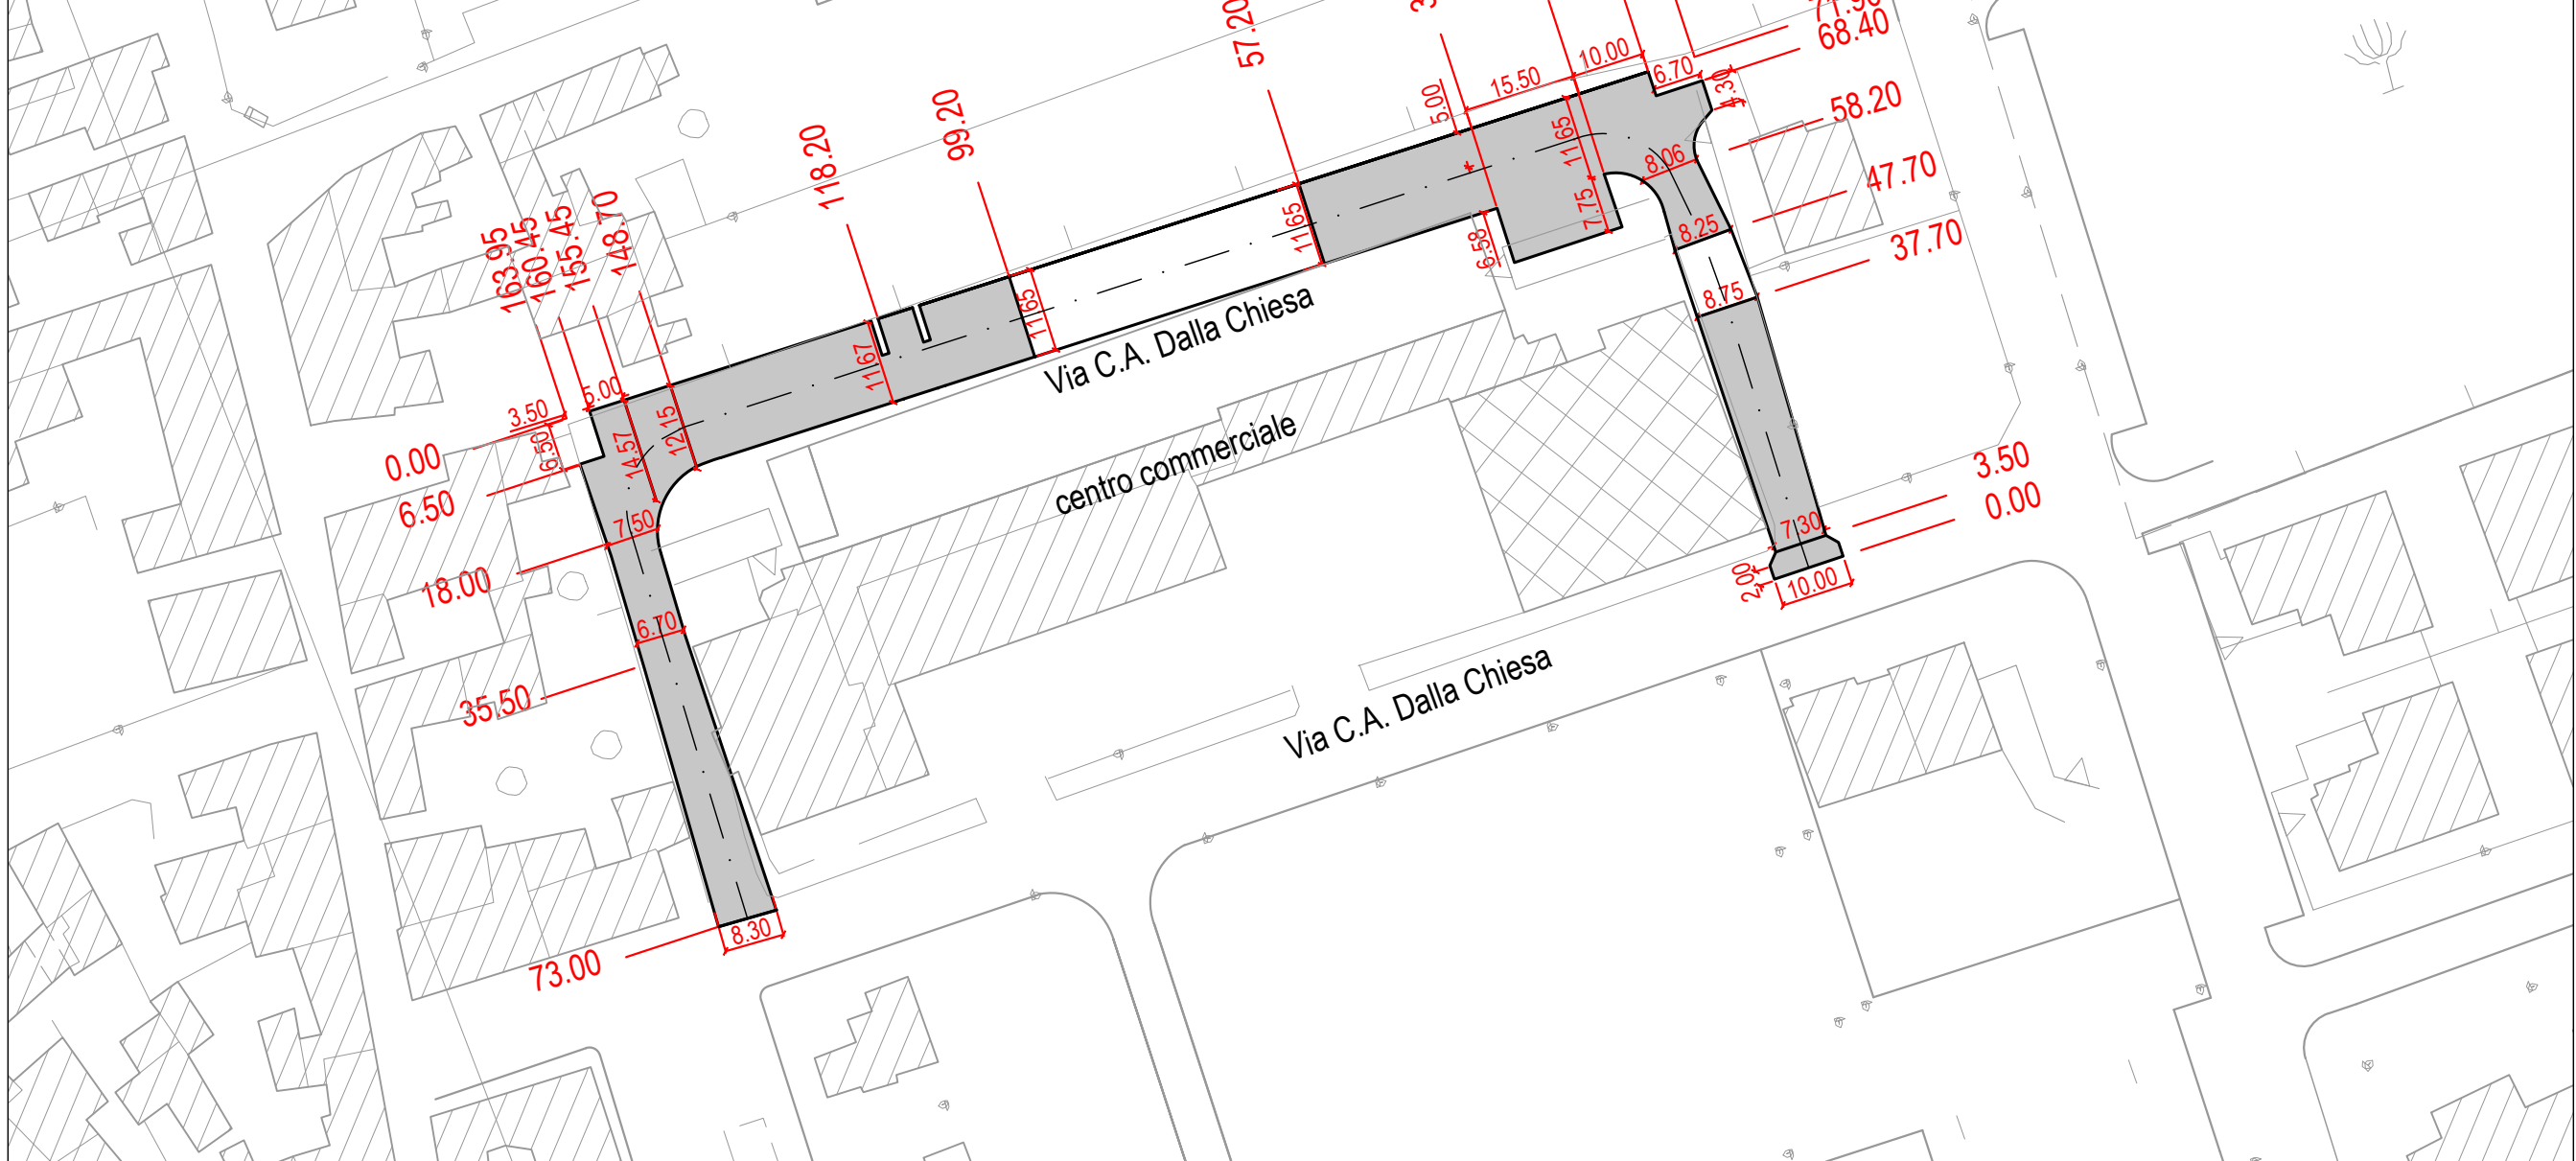


PLANIMETRIA VIA PONTE
SCALA 1:1.000




Superficie 990 mq
tappeto d'usura 0-9 mm, sp. 3 cm

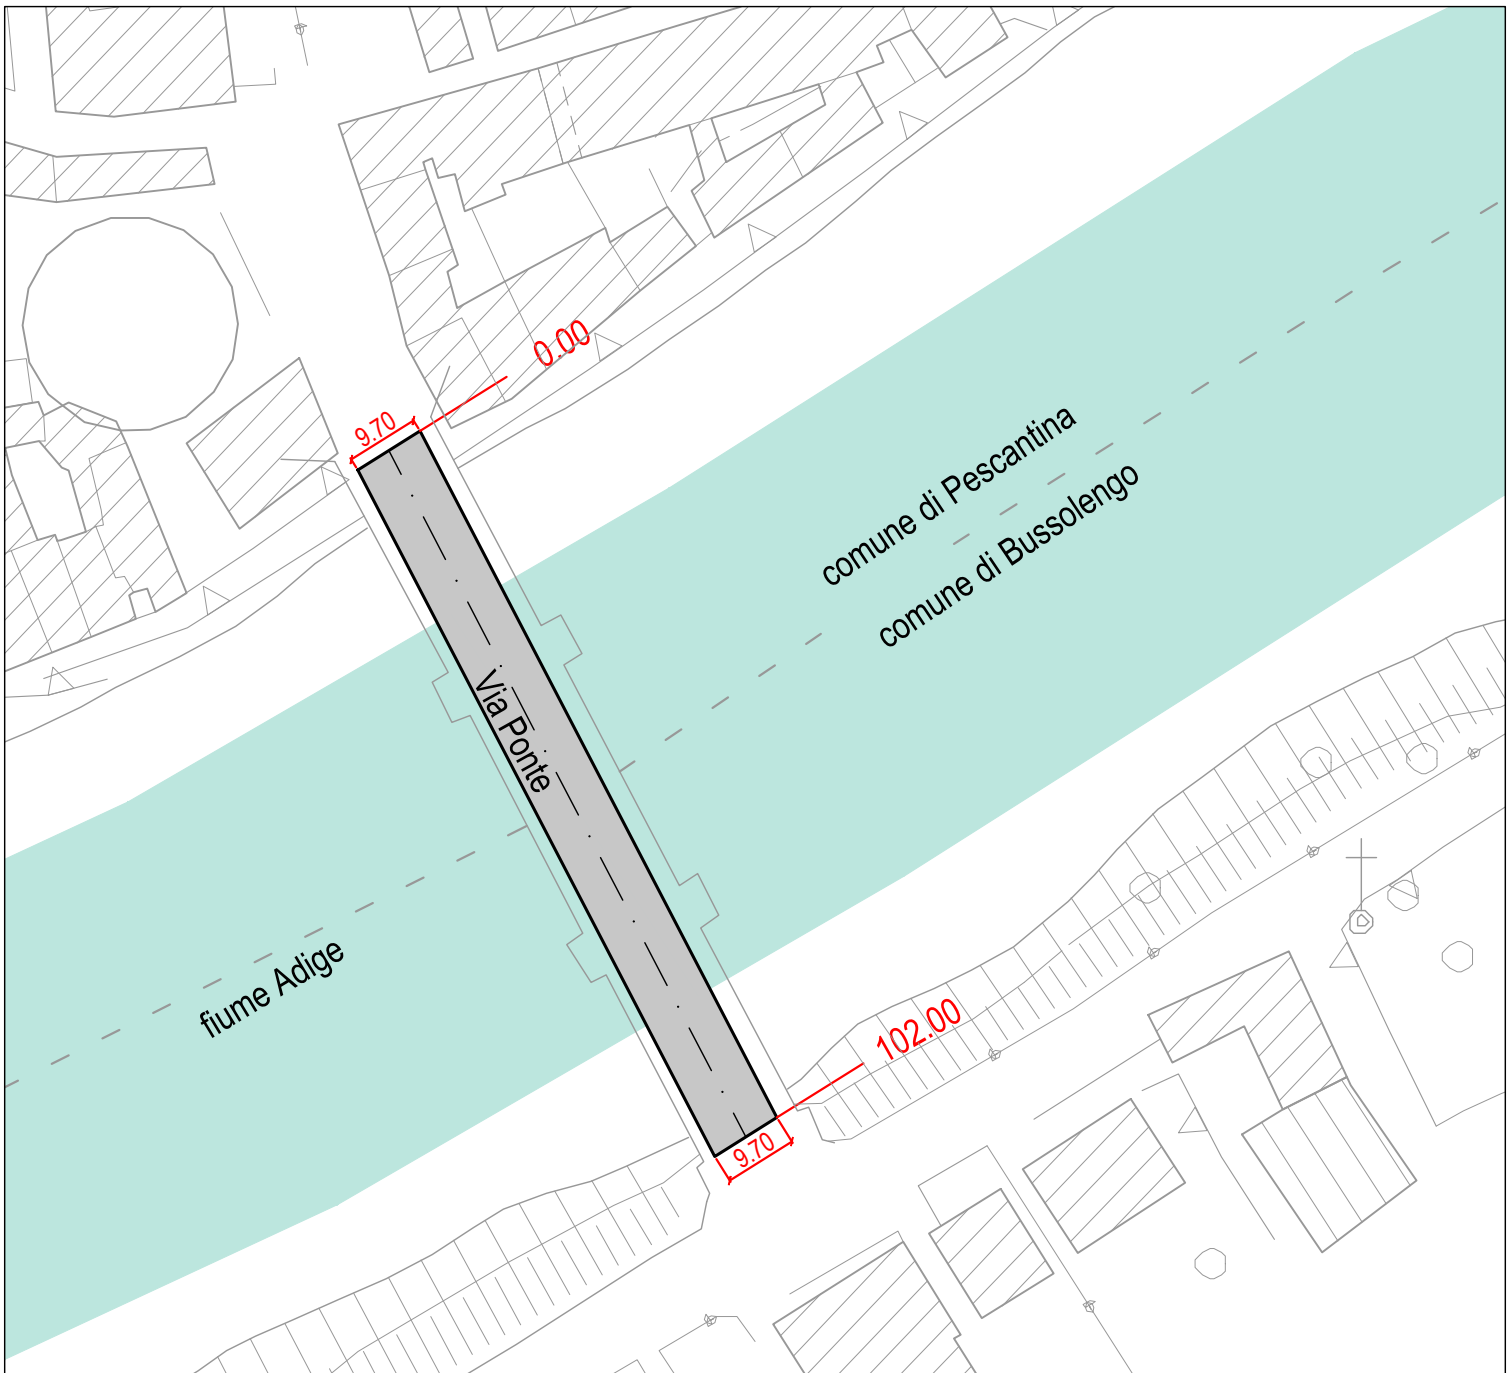

PLANIMETRIA VIA BERTOLDI
SCALA 1:1.000

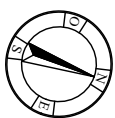

Superficie 4423 mq
tappeto d'usura 0-9 mm, sp. 3 cm

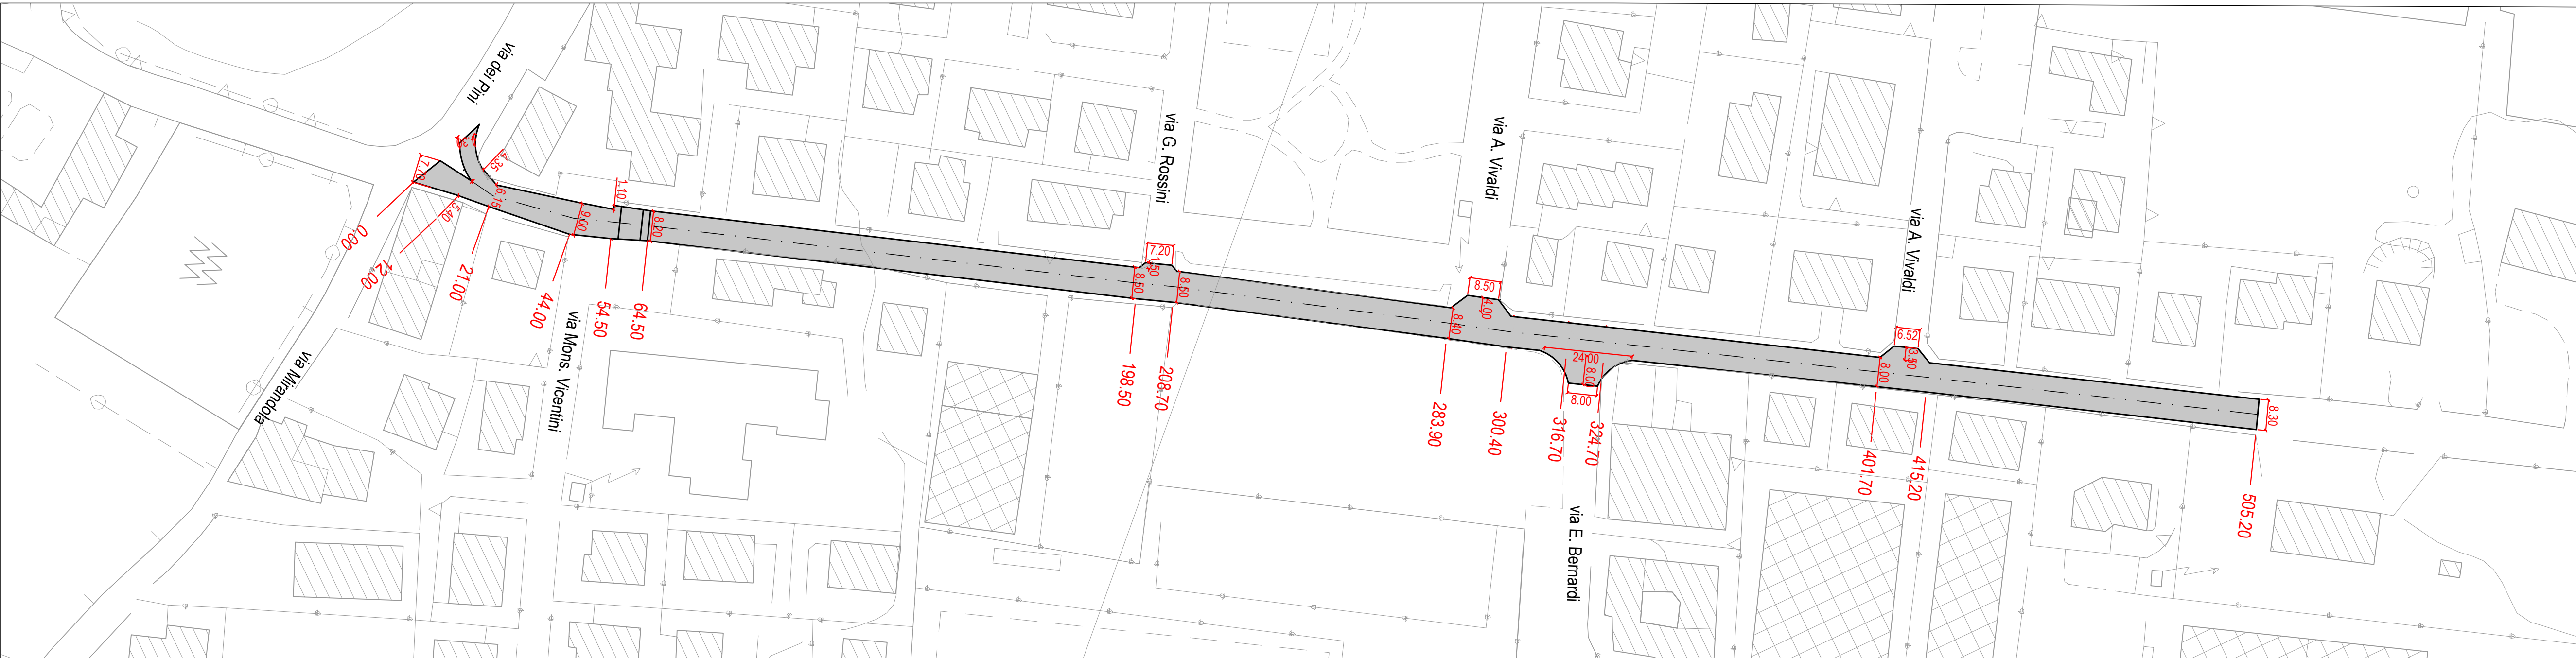

LEGENDA

Tappeto d'usura 0 - 9 mm - sp. 3 cm

Tappeto d'usura 0 - 12 mm - sp. 3 cm

7.10

Larghezza trasversale

0.00

Distanze progressive

NB: Le seguenti lavorazioni dovranno essere preventivamente concordate con la D.L.:

- eventuali ricariche della pavimentazione
- risanamenti con strato di binder
- livellazione di fondazione stradale
- messa in quota dei chiusini