PROVINCIA di VERONA
COMUNE di PESCANTINA

PROGETTO DEFINITIVO - ESECUTIVO :
PROGETTAZIONE DEFINITIVA, ESECUTIVA, DIREZIONE DEI LAVORI E COORDINAMENTO DELLA SICUREZZA IN FASE PROGETTUALE ED ESECUTIVA DEI "LAVORI DI ELIMINAZIONE BARRIERE ARCHITETTONICHE PREVISTE DAL P.E.B.A."

COMMITTENTE: COMUNE DI PESCANTINA
Via Madonna, 49
37026 PESCANTINA - VR

TITOLO:
DOCUMENTAZIONE FOTOGRAFICA

TAVOLA
2

data: NOVEMBRE 2019

scala: COME INDICATO

Sindaco_
Quarella Davide

Segretario Comunale_
Dott.sa Elena Letizia

Responsabile Unico del Procedimento_
Ing. Bruno Fantinati

Progettisti e D.L._
Arch. Gisella Lanciaprima

ORDINE DEGLI ARCHITETTI PIANIFICATORI PAESAGGISTI E CONSERVATORI della Provincia di Verona
Gisella Lanciaprima n° 807 sezione A settore architetto ARCHITETTO

ARCH. GISELLA LANCIAPRIMA
via Fratelli Cervi 14 - 37138 VERONA
Tel. 045/564134 - Fax 045/564134 - Email: gisella.lanciaprima@libero.it
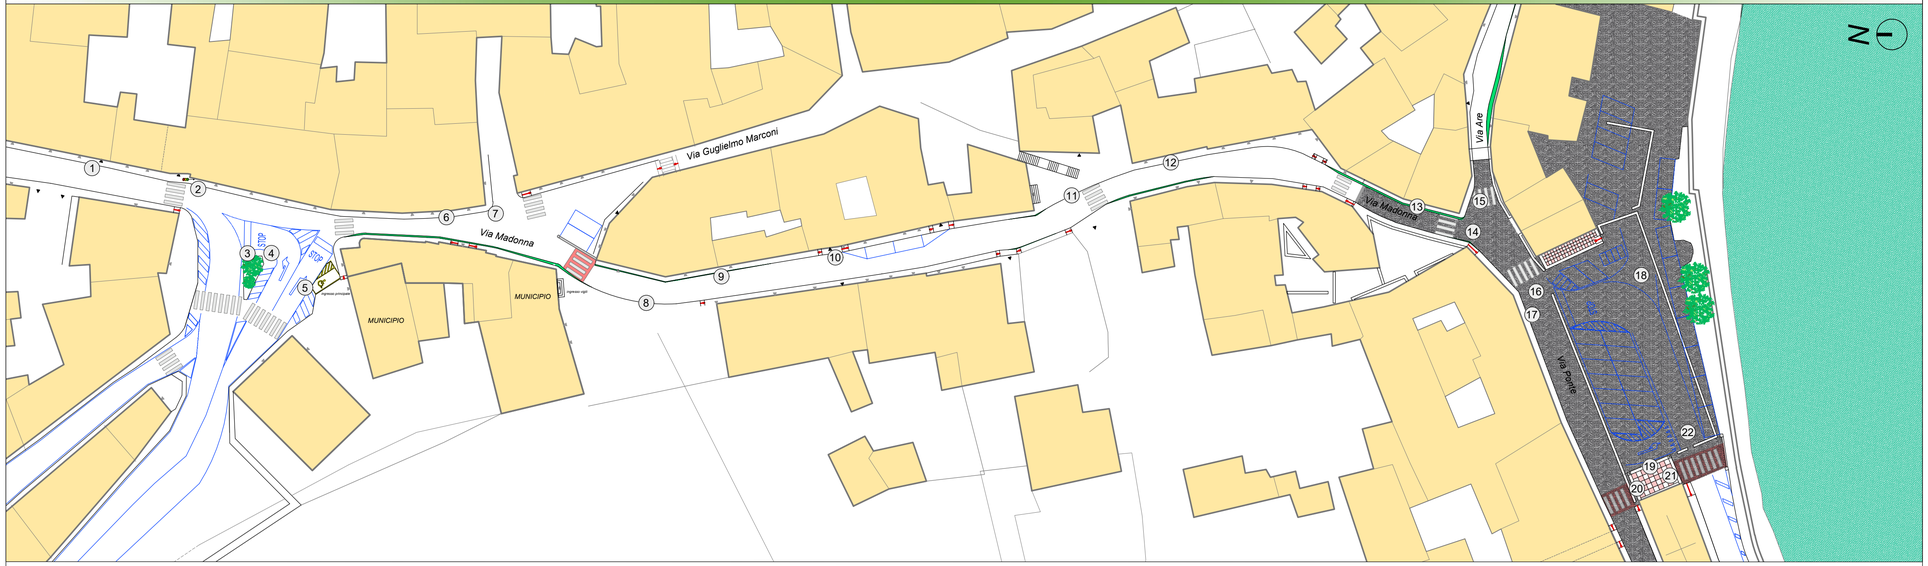
STATO DI FATTO - AREA DI INTERVENTO - Scala 1:500