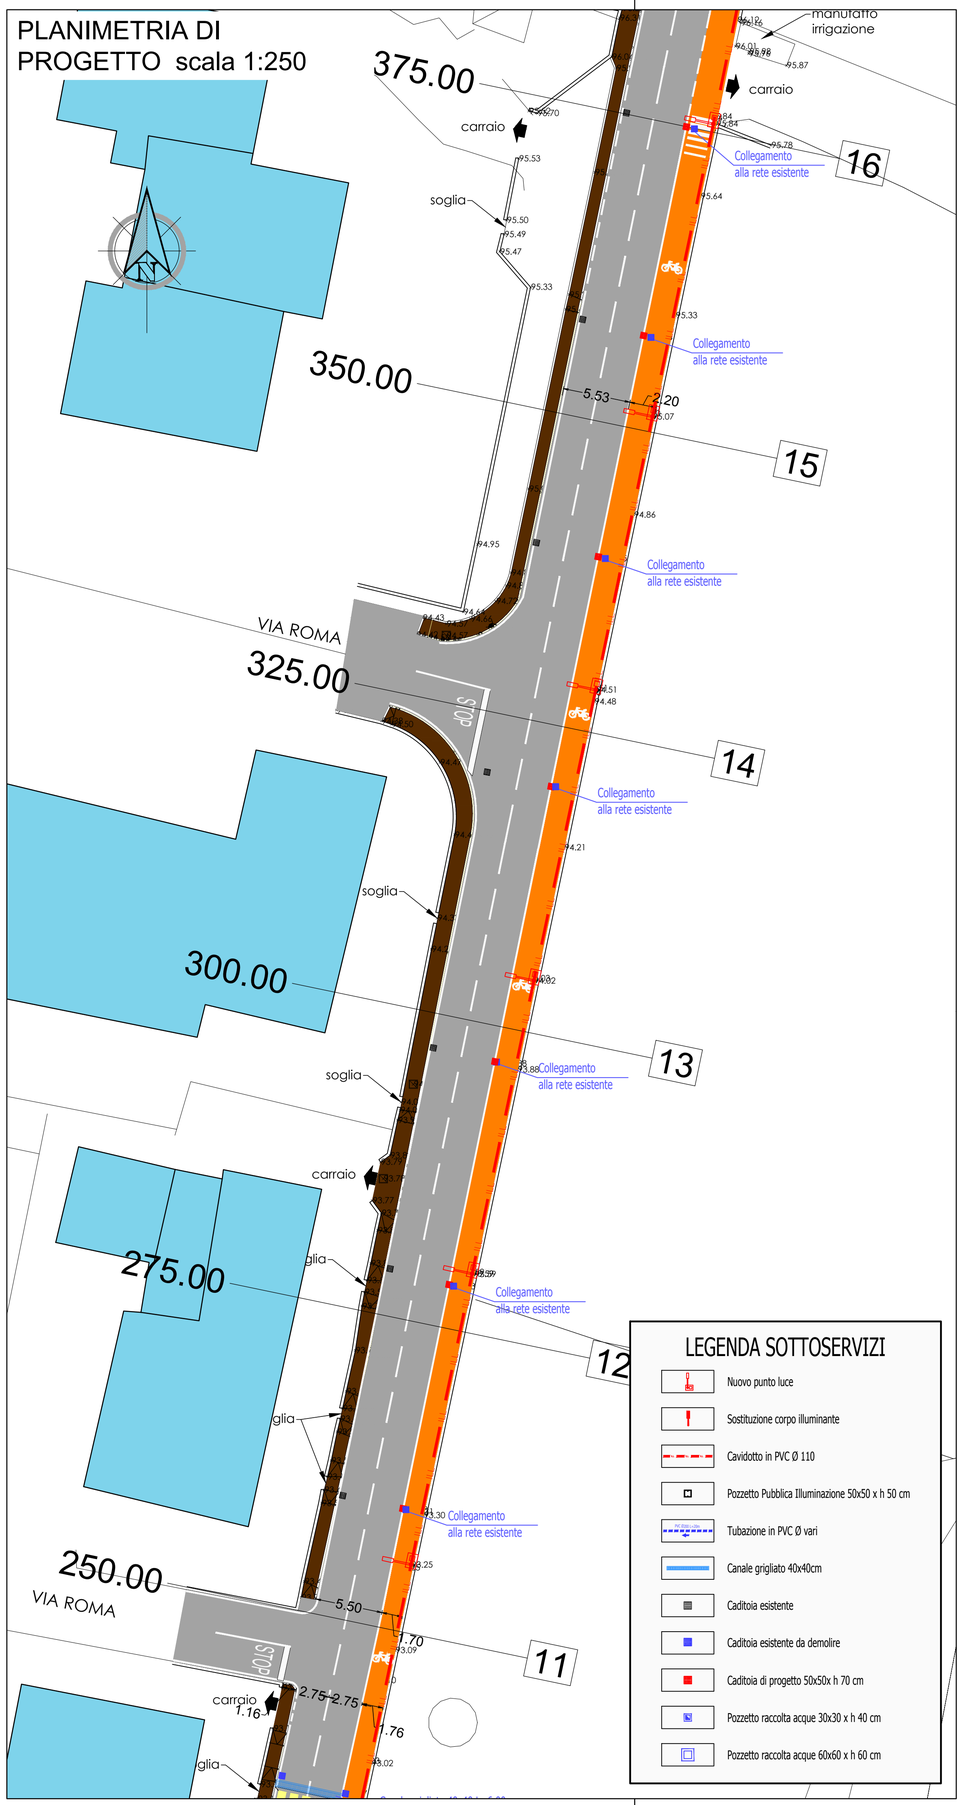

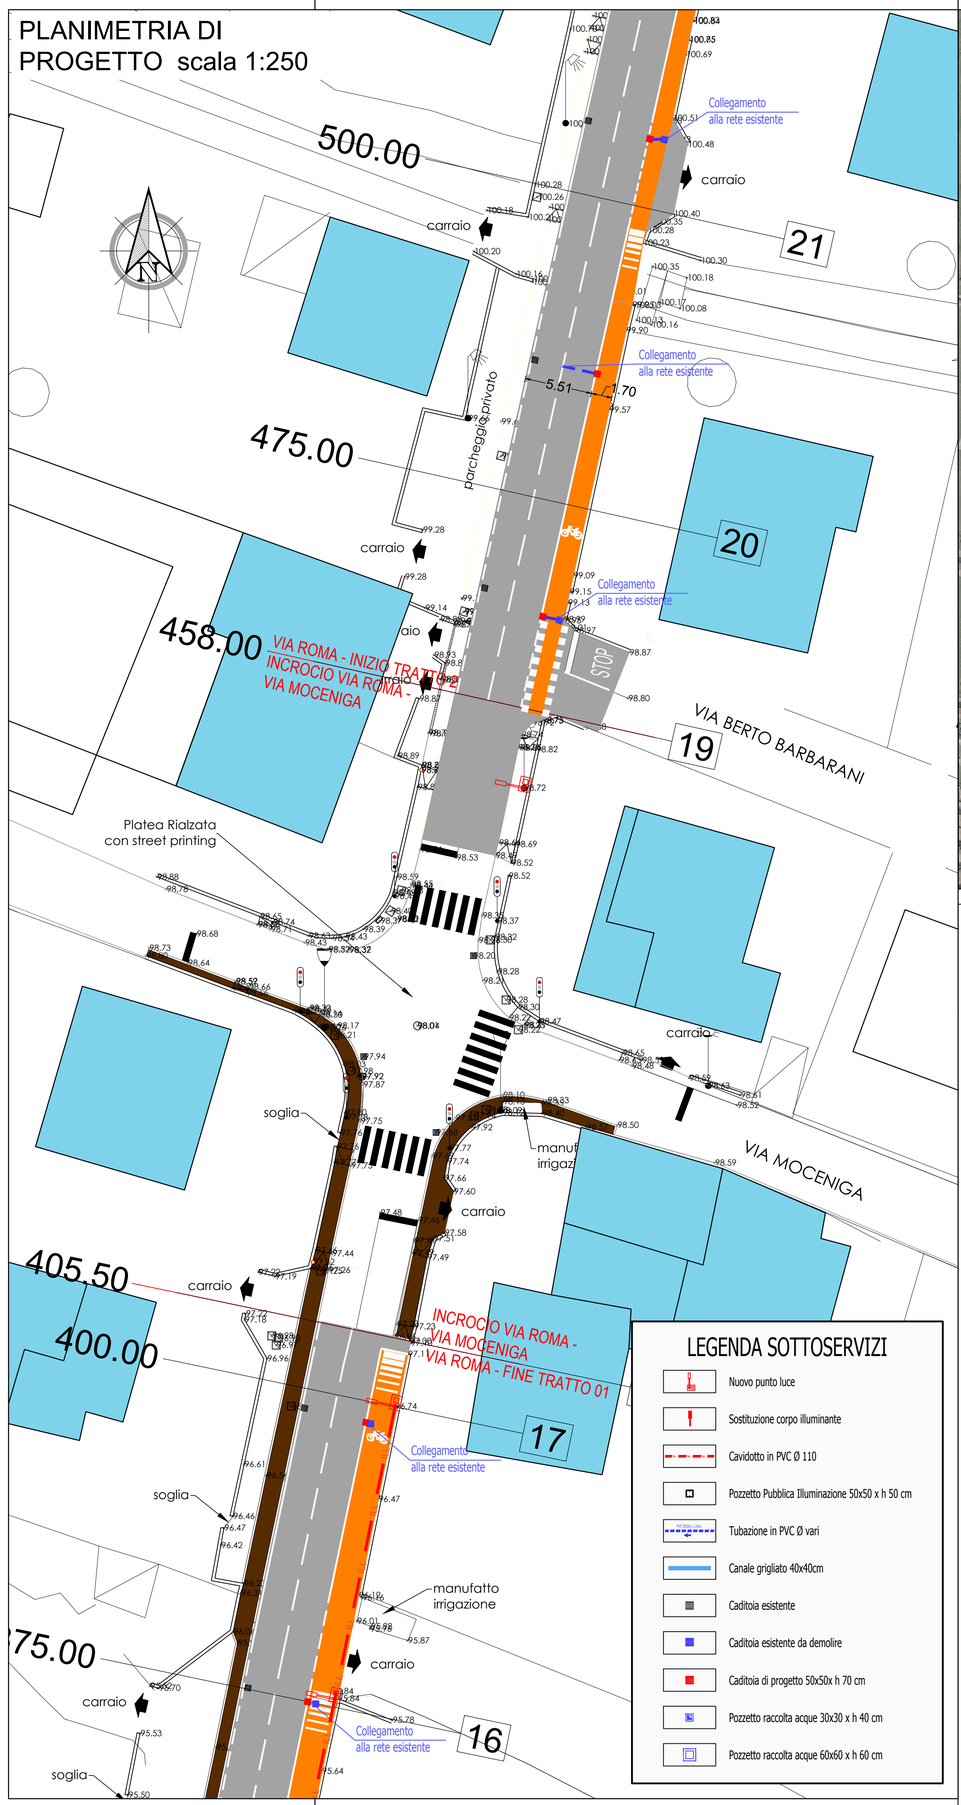

LEGENDA SOTTOSERVIZI

- Nuovo punto luce
- Sostituzione corpo illuminante
- Cavidotto in PVC Ø 110
- Pozzetto Pubblica Illuminazione 50x50 x h 50 cm
- Tubazione in PVC Ø vari
- Canale grigliato 40x40cm
- Caditoia esistente
- Caditoia esistente da demolire
- Caditoia di progetto 50x50x h 70 cm
- Pozzetto raccolta acque 30x30 x h 40 cm
- Pozzetto raccolta acque 60x60 x h 60 cm

LEGENDA SOTTOSERVIZI

- Nuovo punto luce
- Sostituzione corpo illuminante
- Cavidotto in PVC Ø 110
- Pozzetto Pubblica Illuminazione 50x50 x h 50 cm
- Tubazione in PVC Ø vari
- Canale grigliato 40x40cm
- Caditoia esistente
- Caditoia esistente da demolire
- Caditoia di progetto 50x50x h 70 cm
- Pozzetto raccolta acque 30x30 x h 40 cm
- Pozzetto raccolta acque 60x60 x h 60 cm

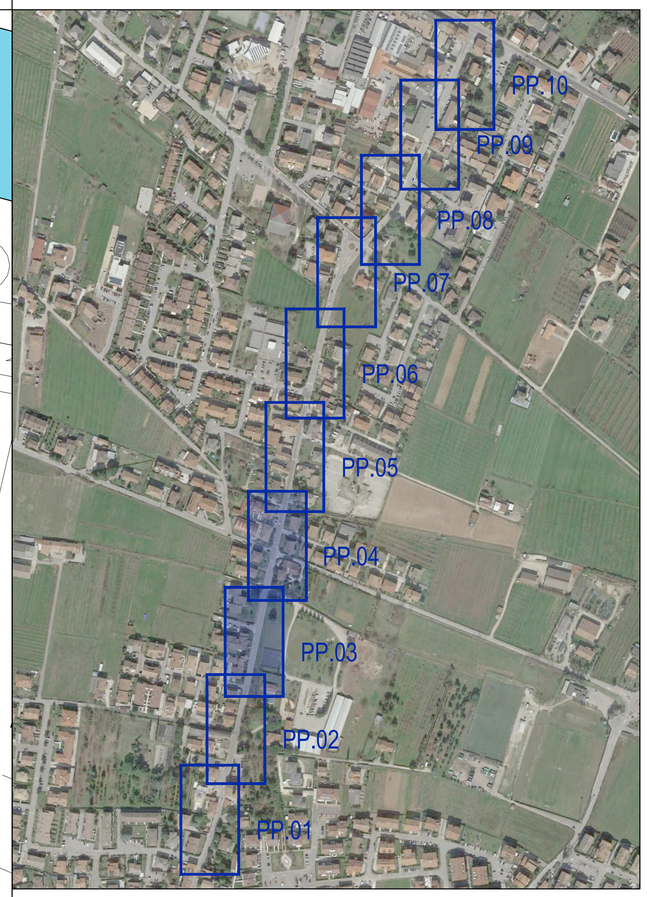

COMUNE DI PESCANTINA

PROVINCIA DI VERONA

Lavori di riqualificazione e messa in sicurezza percorsi pedonali di Via Roma e Via Madonna

PRIMO STRALCIO

PROGETTO DEFINITIVO ESECUTIVO

N° ELABORATO:	OGGETTO:	SCALA:
24 SS.03.04	Planimetria di Progetto Sottoservizi	1:250

Il Progettista:	Commessa:	Il R.U.P.:
ing. Damiano Guida	21.006	ing. Bruno Fantinati
Collaborazione: arch. Giorgio Gagliardi	Data: novembre.2021	
	Revisione: 01	

Ing. Damiano Guida - Alto San Nazaro, 4 - 37129 Verona (VR) Mob.: 347 7501220 - E-mail: damiano.guida@icloud.com

Il presente documento non potrà essere copiato, riprodotto o altrimenti pubblicato, in tutto o in parte, senza il consenso scritto. Ogni utilizzo non autorizzato sarà perseguito a norma di legge.