

SEZIONI
scala 1:100

SEZIONE N. : 6
DIST.PROG. : 125.00

SCALA 1:100

	92.50	92.47 92.40	92.22	92.16	92.24 92.23	92.11 92.13	92.27	92.32
QUOTE TERRENO								
DIST.PARZIALI TERRENO	0.82	5.05	1.48	3.15	3.23	1.44	3.39	
QUOTE PROGETTO	92.50	92.41 92.40	92.27	92.20	92.24			92.32
DIST.PARZIALI PROGETTO	0.82	6.57	2.75	2.75	5.82			

SEZIONE N. : 5
DIST.PROG. : 100.00

SCALA 1:100

QT.RIF. 90.000

Usura 3 cm
Binder 8 cm
Fresatura 3 cm

QUOTE TERRENO	92.16	91.97	91.97	91.93	91.90	92.12
DIST.PARZIALI TERRENO	7.18	1.45	2.88	2.45	4.35	
QUOTE PROGETTO	92.18	91.94	91.94	92.00	92.12	
DIST.PARZIALI PROGETTO	7.10	2.75	2.75		5.63	

SEZIONE N. : 4
DIST.PROG. : 75.00

nuovo marciapiede 1.08 m nuovo asfalto 5.00 m nuovo marciapiede 1.08 m

SCALA 1:100

QT.RIF. 90.000

Usura 3 cm
 Binder 8 cm
 Fresatura 3 cm

	91.73	91.72	91.63	91.61	91.59
QUOTE TERRENO					
DIST.PARZIALI TERRENO	0.73	2.68	2.86	0.85	
QUOTE PROGETTO	91.73		91.68	91.63	91.56
DIST.PARZIALI PROGETTO	1.08		5.00		1.08

SEZIONE N. : 3
DIST.PROG. : 50.00

SCALA 1:100

marciapiede 0.83 m

nuovo asfalto 5.50 m

nuovo marciapiede 1.80 m

Fresatura 3 cm
Usura 3 cm

QT.RIF. 90.000

QUOTE TERRENO	0+51	0+52	0+53	0+54	0+55	0+56
DIST. PARZIALI TERRENO	0.83	2.86	2.99	1.42		

QUOTE PROGETTO	0+51	0+52	0+53	0+54	0+55	0+56
DIST. PARZIALI PROGETTO	0.83	2.75	2.75	1.80		

SEZIONE N. : 2
DIST.PROG. : 25.00

SCALA 1:100

QT.RIF. 90.000

QUOTE TERRENO	0+30	0+35	0+40	0+45	0+50	0+55	0+60
DIST.PARZIALI TERRENO	0.98	3.10	3.05	1.32			
QUOTE PROGETTO	0+30	0+35	0+40	0+45	0+50	0+55	0+60
DIST.PARZIALI PROGETTO	0.98	2.94	2.94	1.58			

SEZIONE N. : 1
DIST.PROG. : 0.00

SCALA 1:100

marciapiede esistente attacco nuovo asfalto 6.84 m marciapiede esistente

QT.RIF. 90.000

QUOTE TERRENO	19.16	19.23	19.17	19.03	19.08	19.13
DIST.PARZIALI TERRENO	0.66	7.63	3.85	2.99	1.15	

PLANIMETRIA DI
PROGETTO scala 1:250

125.00

100.00

75.00

50.00

25.00

0.00

VIA S. D'ACQUISTO

VIA MADONNA - INIZIO TRATTO

Bus stop

carraio

bus stop

carraio

soglia

Realizzazione nuovo marciapiede

carraio

carraio

soglia

carraio

carraio

insegna CC

1

2

3

4

5


6

Avanzamento fronte Chiesa

Paletti dissuasori armadio

LEGENDA OPERE STRADALI

- Edifici
- Pavimentazione in asfalto
- Percorsi pedonali in porfido
- Pavimentazione in STREET PRINT
- Pistacabile in resine acriliche
- Nuovo punto luce
- Sostituzione corpo illuminante
- Pozzetto Pubblica Illuminazione 50x50 x h 50 cm
- Canale grigliato 40x40cm
- Caditoia esistente
- Caditoia di progetto 50x50x h 70 cm
- Quote altimetriche di progetto sopra cordolo / piano asfalto

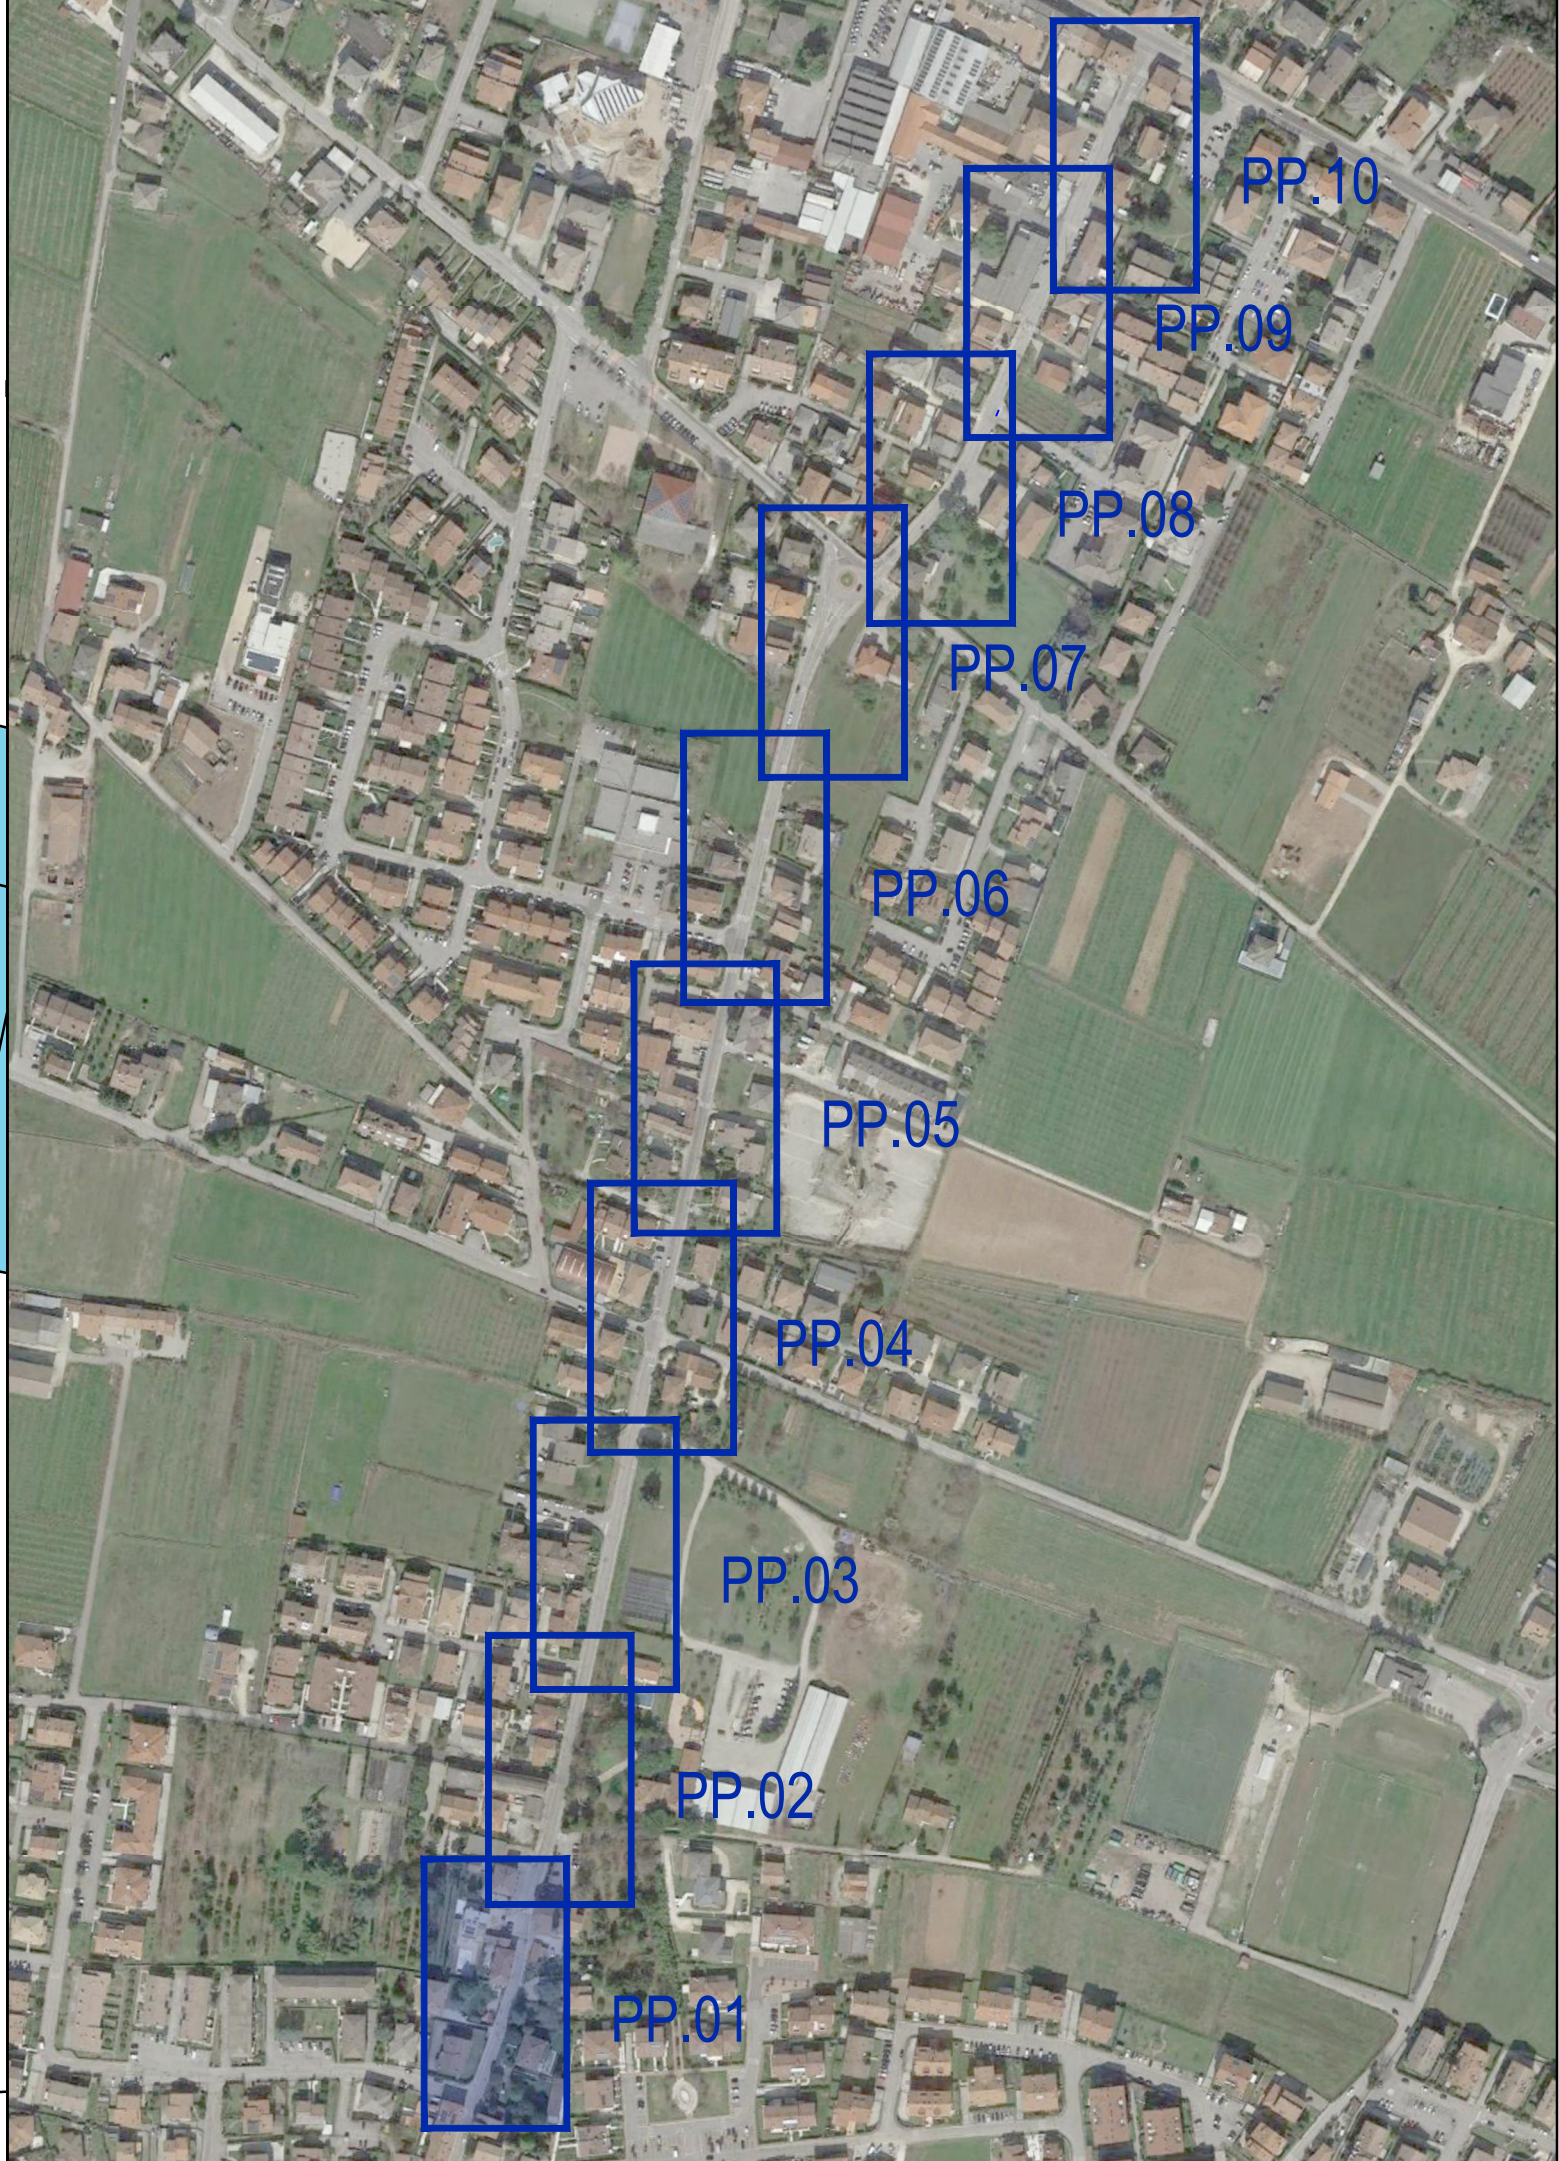

COMUNE DI PESCANTINA
PROVINCIA DI VERONA

Lavori di riqualificazione e messa in sicurezza
percorsi pedonali di Via Roma e Via Madonna

PRIMO STRALCIO

PROGETTO DEFINITIVO ESECUTIVO

N° ELABORATO:
13
PP.01

OGGETTO:

Sezioni Ubicate
Planimetria di Progetto

1:100
1:250

Il Progettista:
ing. Damiano Guida

Commissa: 21.006

Data:

novembre.2021

Revisione: 01

ing. Bruno Fantinati



Collaborazione:
arch. Giorgio Gagliardi

Ing. Damiano Guida - Alto San Nazaro, 4 - 37129 Verona (VR) Mob.: 347 7501220 - E-mail: damiano.guida@icloud.com