

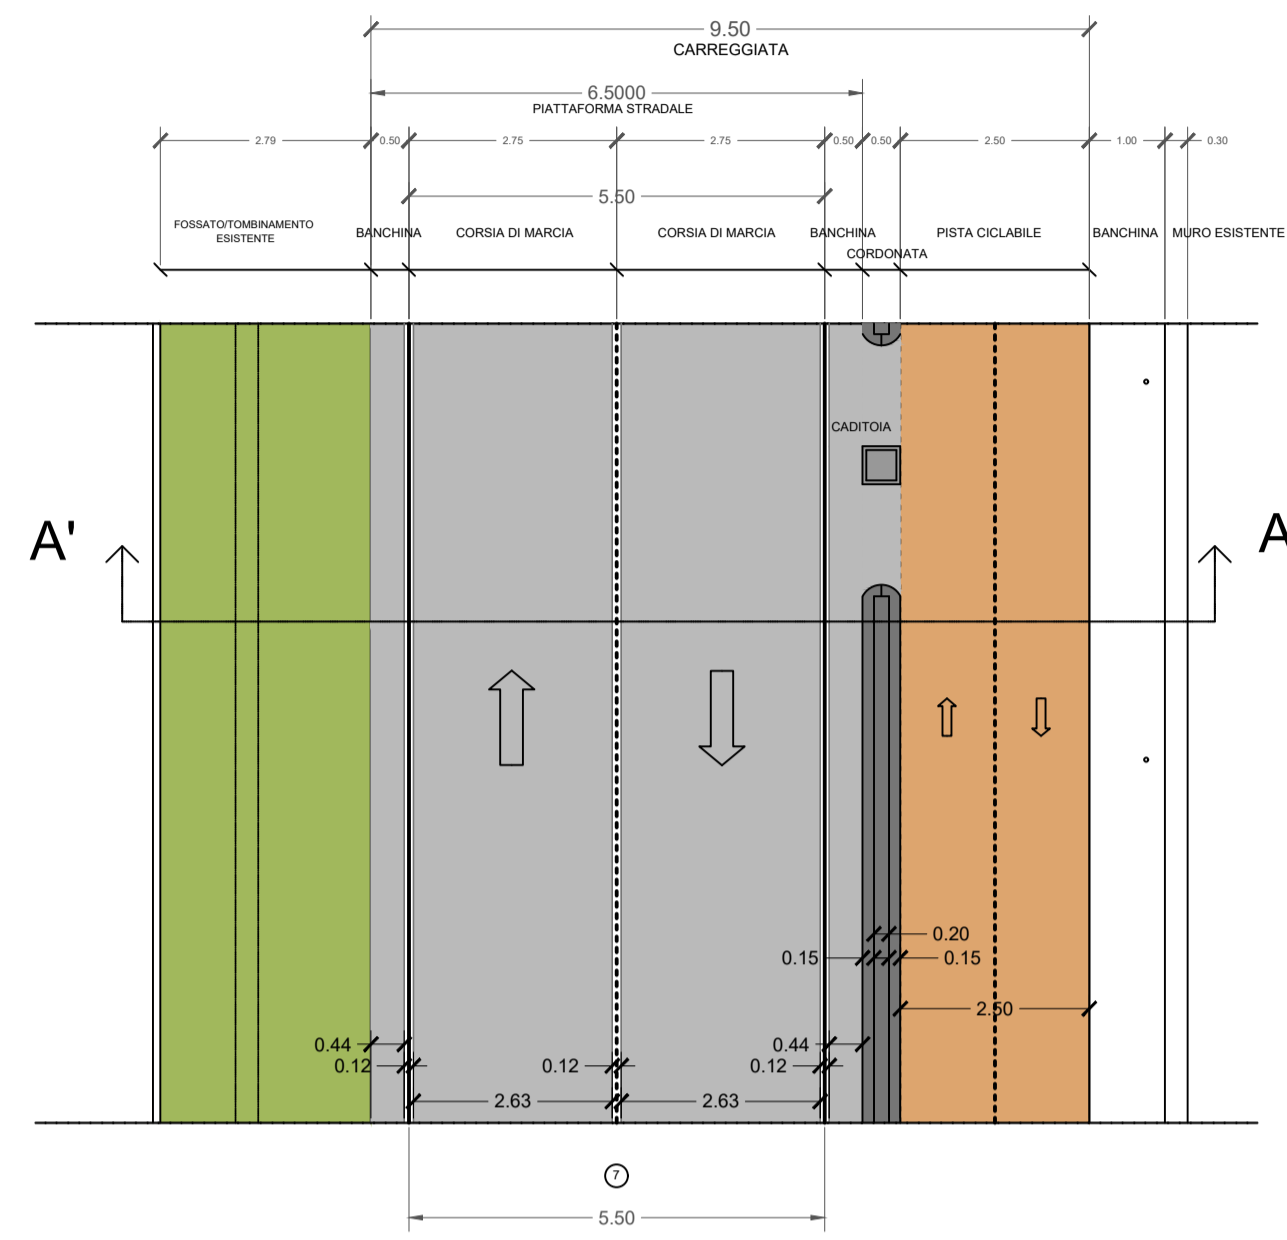


PLANIMETRIA TIPO 1:100

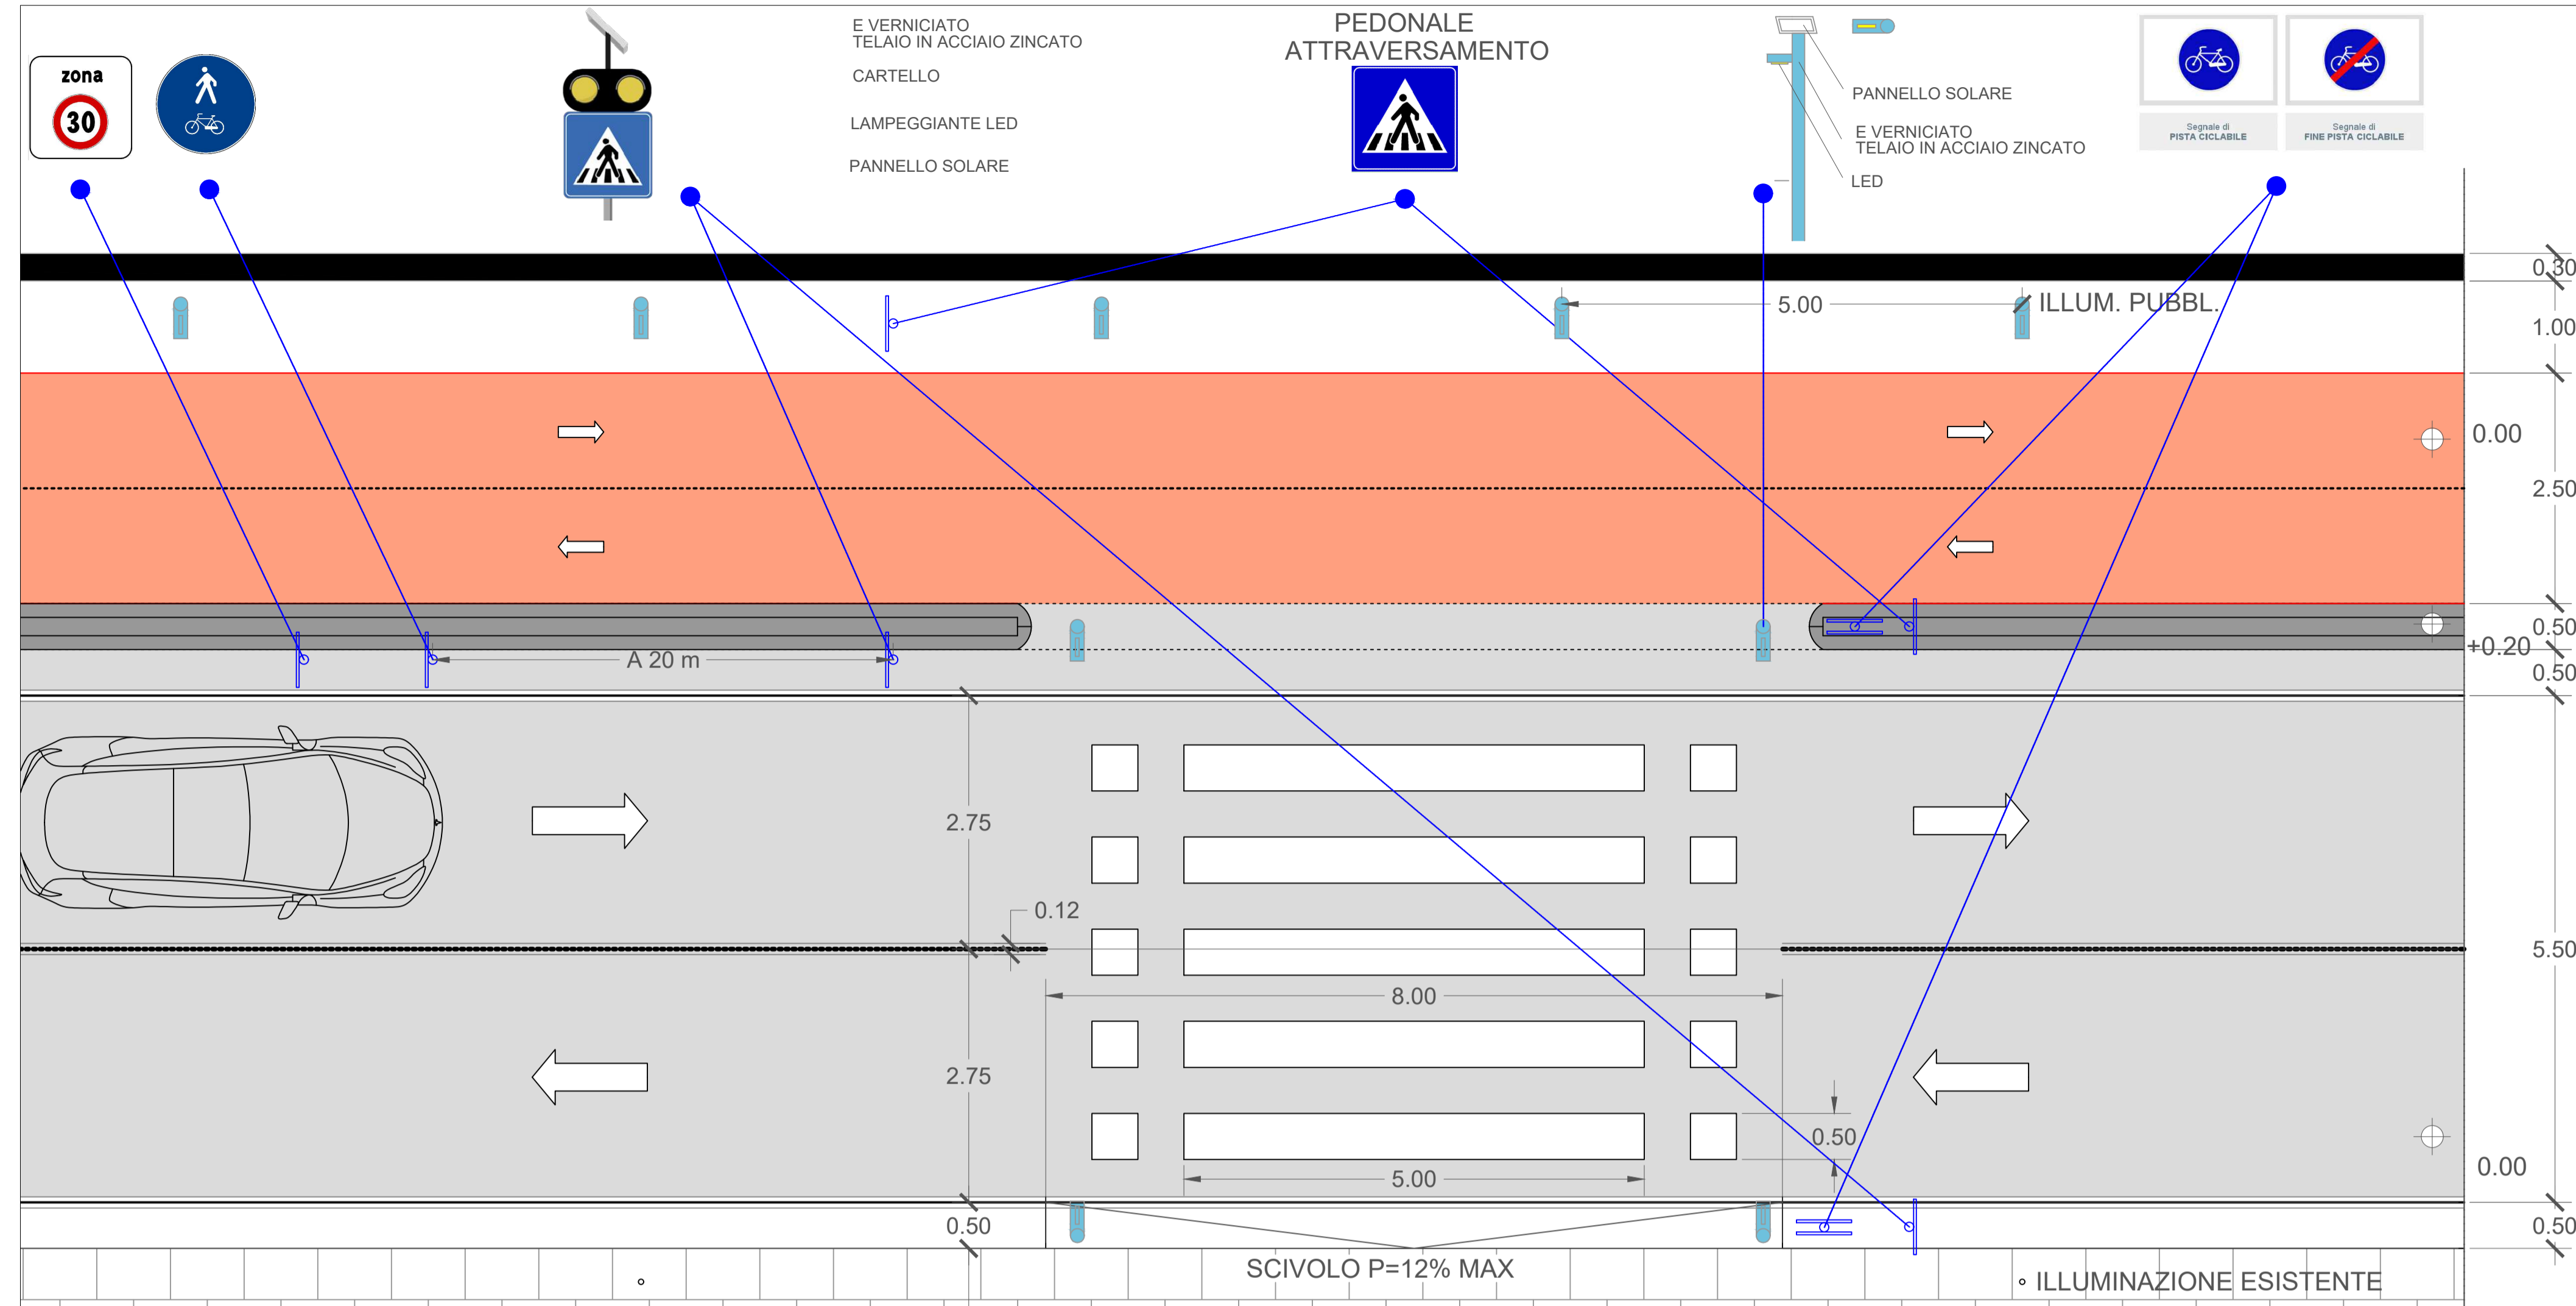


SEZIONE TIPO 1:100

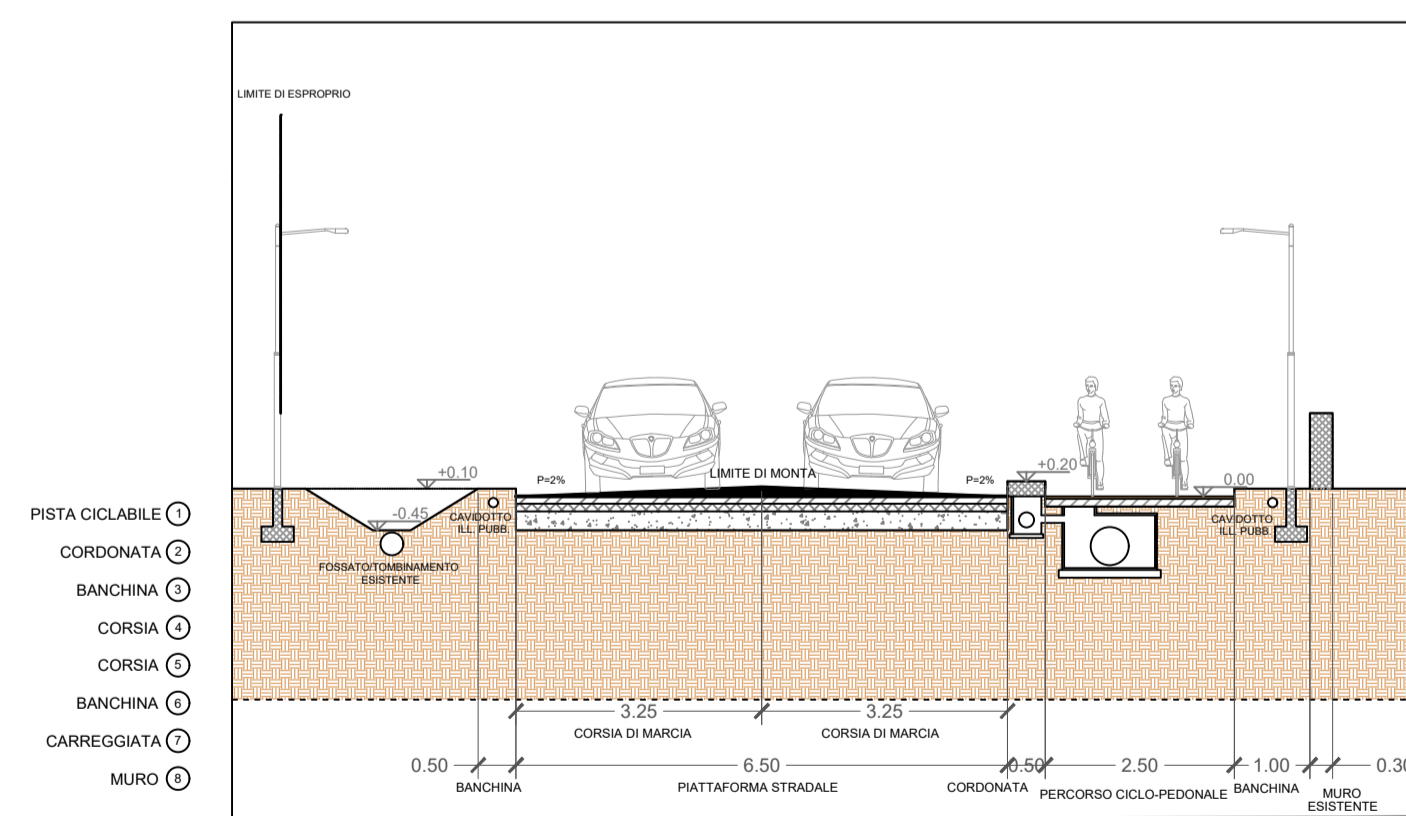

PLANIMETRIA TIPO 1:50 (ATTRAVERSAMENTO PEDONALE)

SEZIONE TIPO 1:20 (DETTAGLIO TRIPLO STRATO)

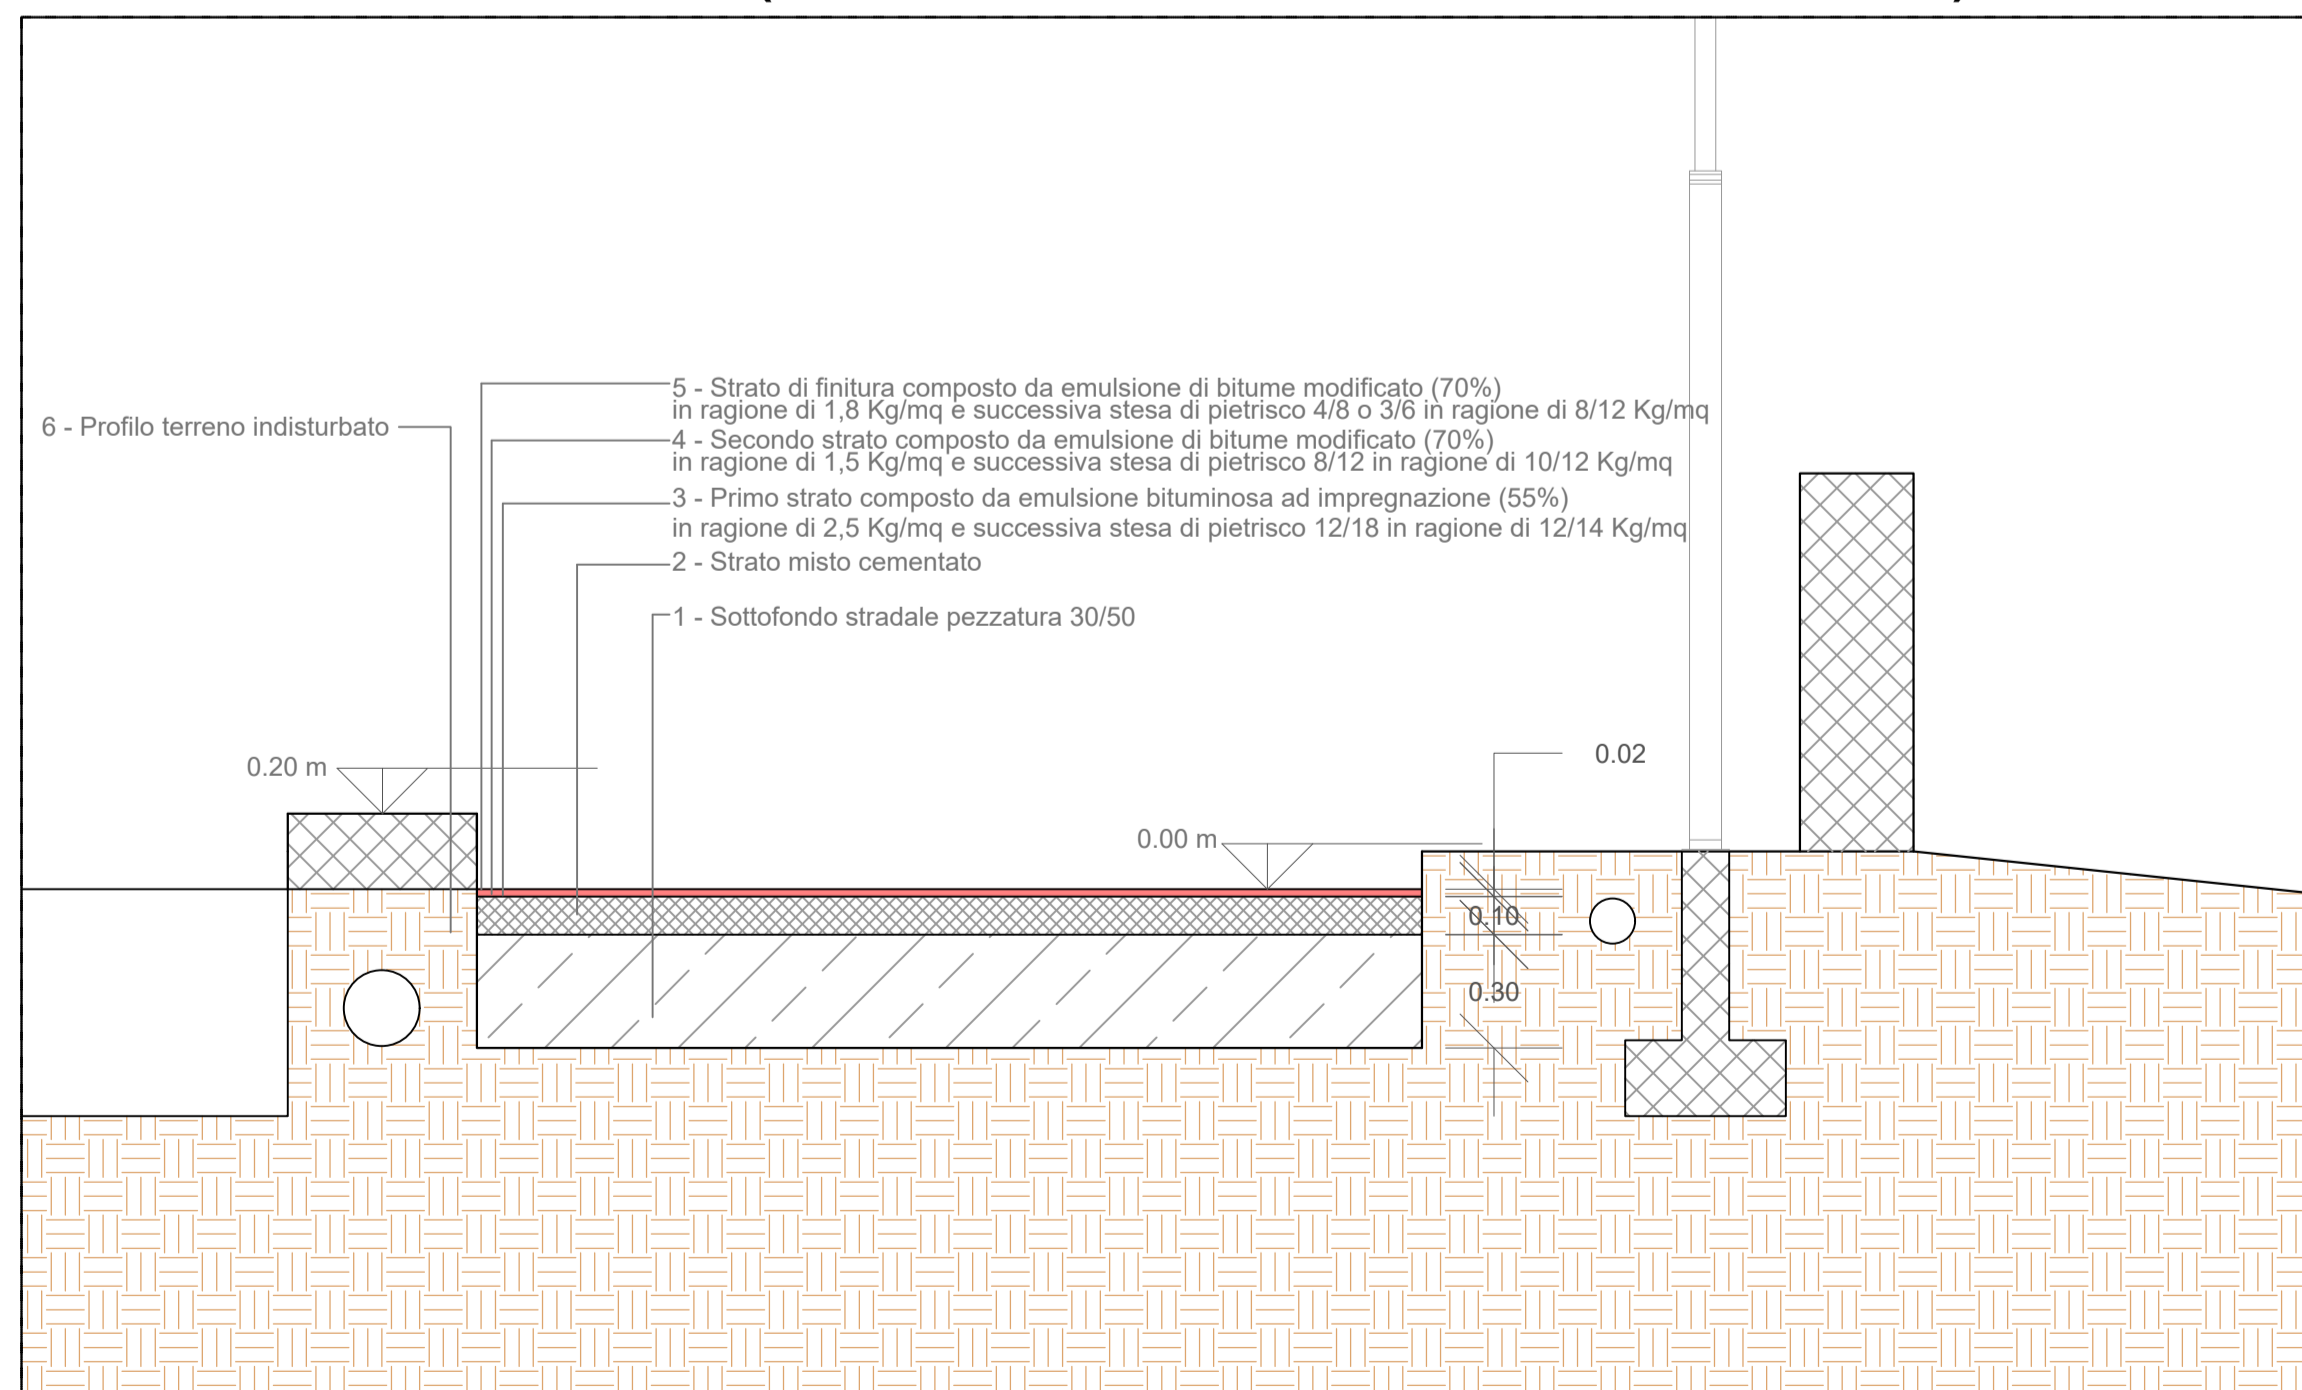

Regione del Veneto
Provincia di Verona
COMUNE DI PESCONTINA

**INTERVENTI A FAVORE DELLA MOBILITA' E DELLA SICUREZZA STRADALE
PISTA CICLABILE IN VIA DEI PINI**

PROGETTO DI FATTIBILITÀ TECNICA ED ECONOMICA

TAV. 03	PROGETTO SEZIONI TIPO E PARTICOLARI COSTRUTTIVI	Rev. 00 Maggio 2022
-------------------	--	-------------------------------

PROGETTISTA
Dott. Arch. Stefano Meneghini

consylio **CONSYLIO s.r.l. - Società di Ingegneria**
Via L. Pellizzo, 14 - 35128 Padova (PD) - Tel/ Fax 049 8072072
www.consylio.eu - info@consylio.eu
Società Certificata UNI EN ISO 9001:2015 n. IQ-0117-05

Dasa-Register
FN ISO 9001:2015
R340117-05