


PLANIMETRIA DI TRACCIAMENTO - scala 1:500

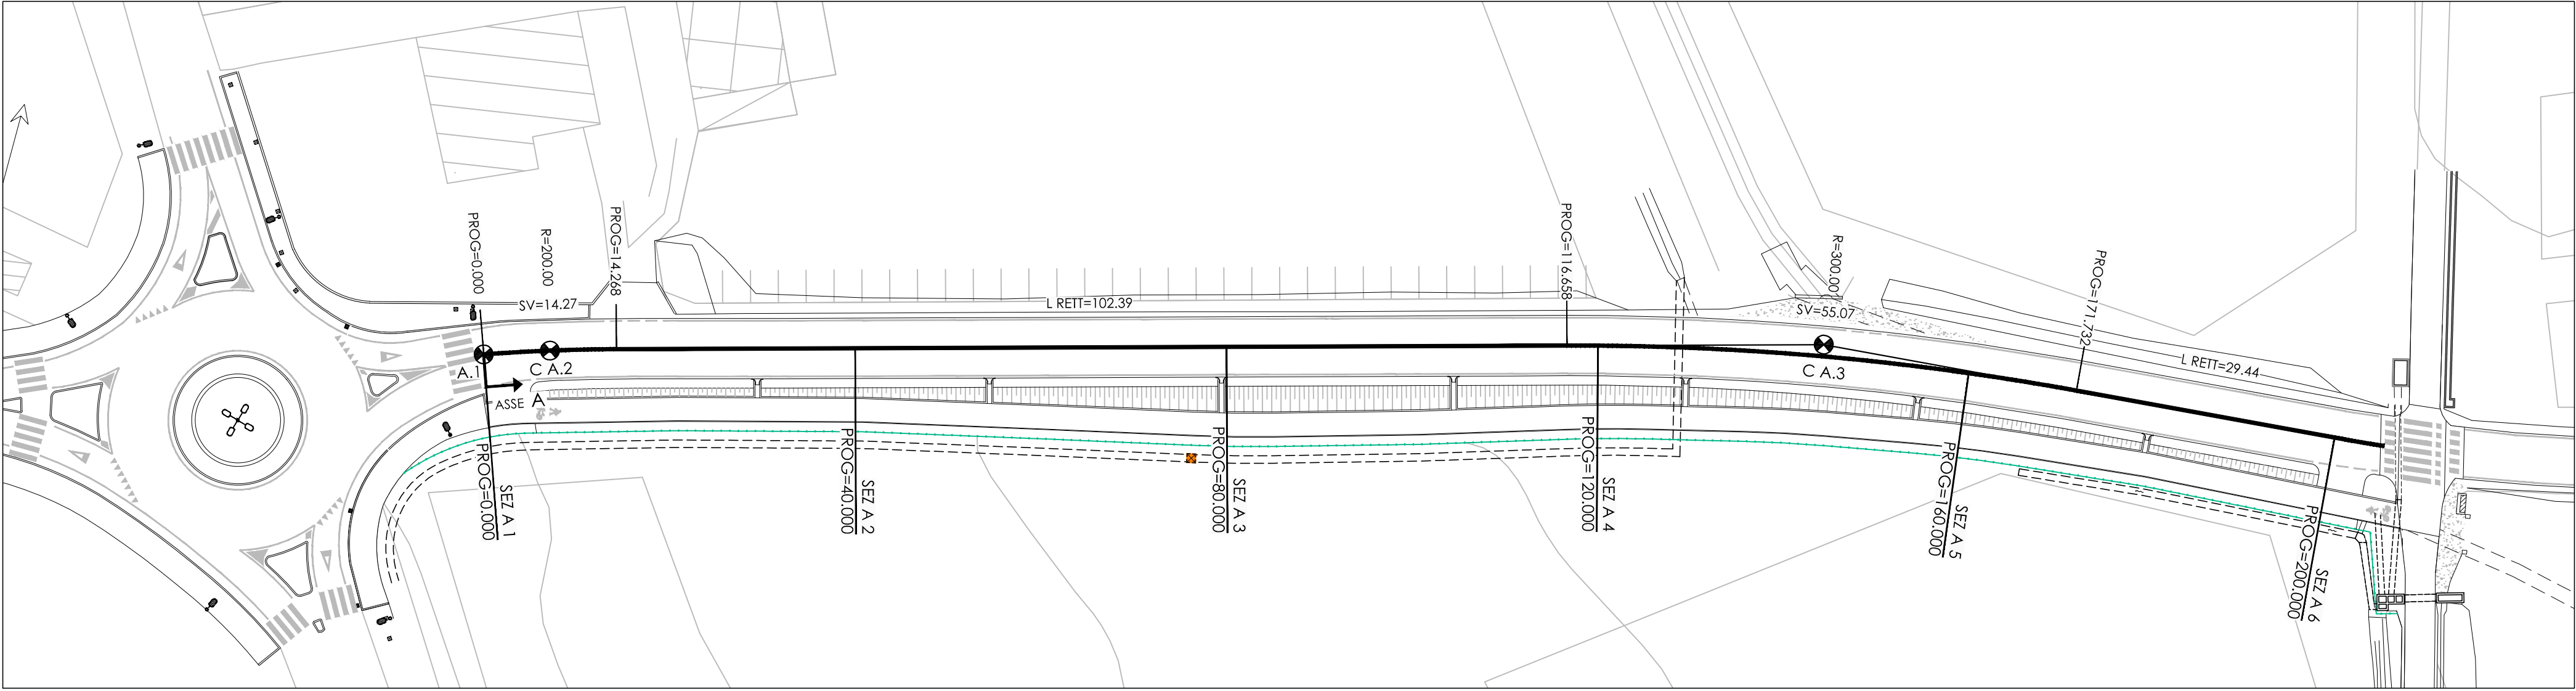

STRADA A

STRADA A VERTICE A.1	
X	646595.180
Y	5038858.906
Az _{in}	39.662870

STRADA A VERTICE A.2	
X	646599.345
Y	5038864.702
T ₁	7.137
T ₂	7.137
Alfa	4.541721
Az ₁	39.662870
Az ₂	44.204591
C	X 646599.345 Y 5038864.702
R	200.000
Alfa	4.541721
T _{arco}	7.137
SV	14.268


STRADA A VERTICE A.3	
X	646687.102
Y	5038970.090
T ₁	27.615
T ₂	27.615
Alfa	11.687103
Az ₁	44.204591
Az ₂	55.891694
C	X 646687.102 Y 5038970.090
R	300.000
Alfa	11.687103
T _{arco}	27.615
Sv	55.074

LEGENDA

- Asse poligonale
- Vertici poligonale



PROFILO LONGITUDINALE ASSE A - scala 1:100 - 1:1.000

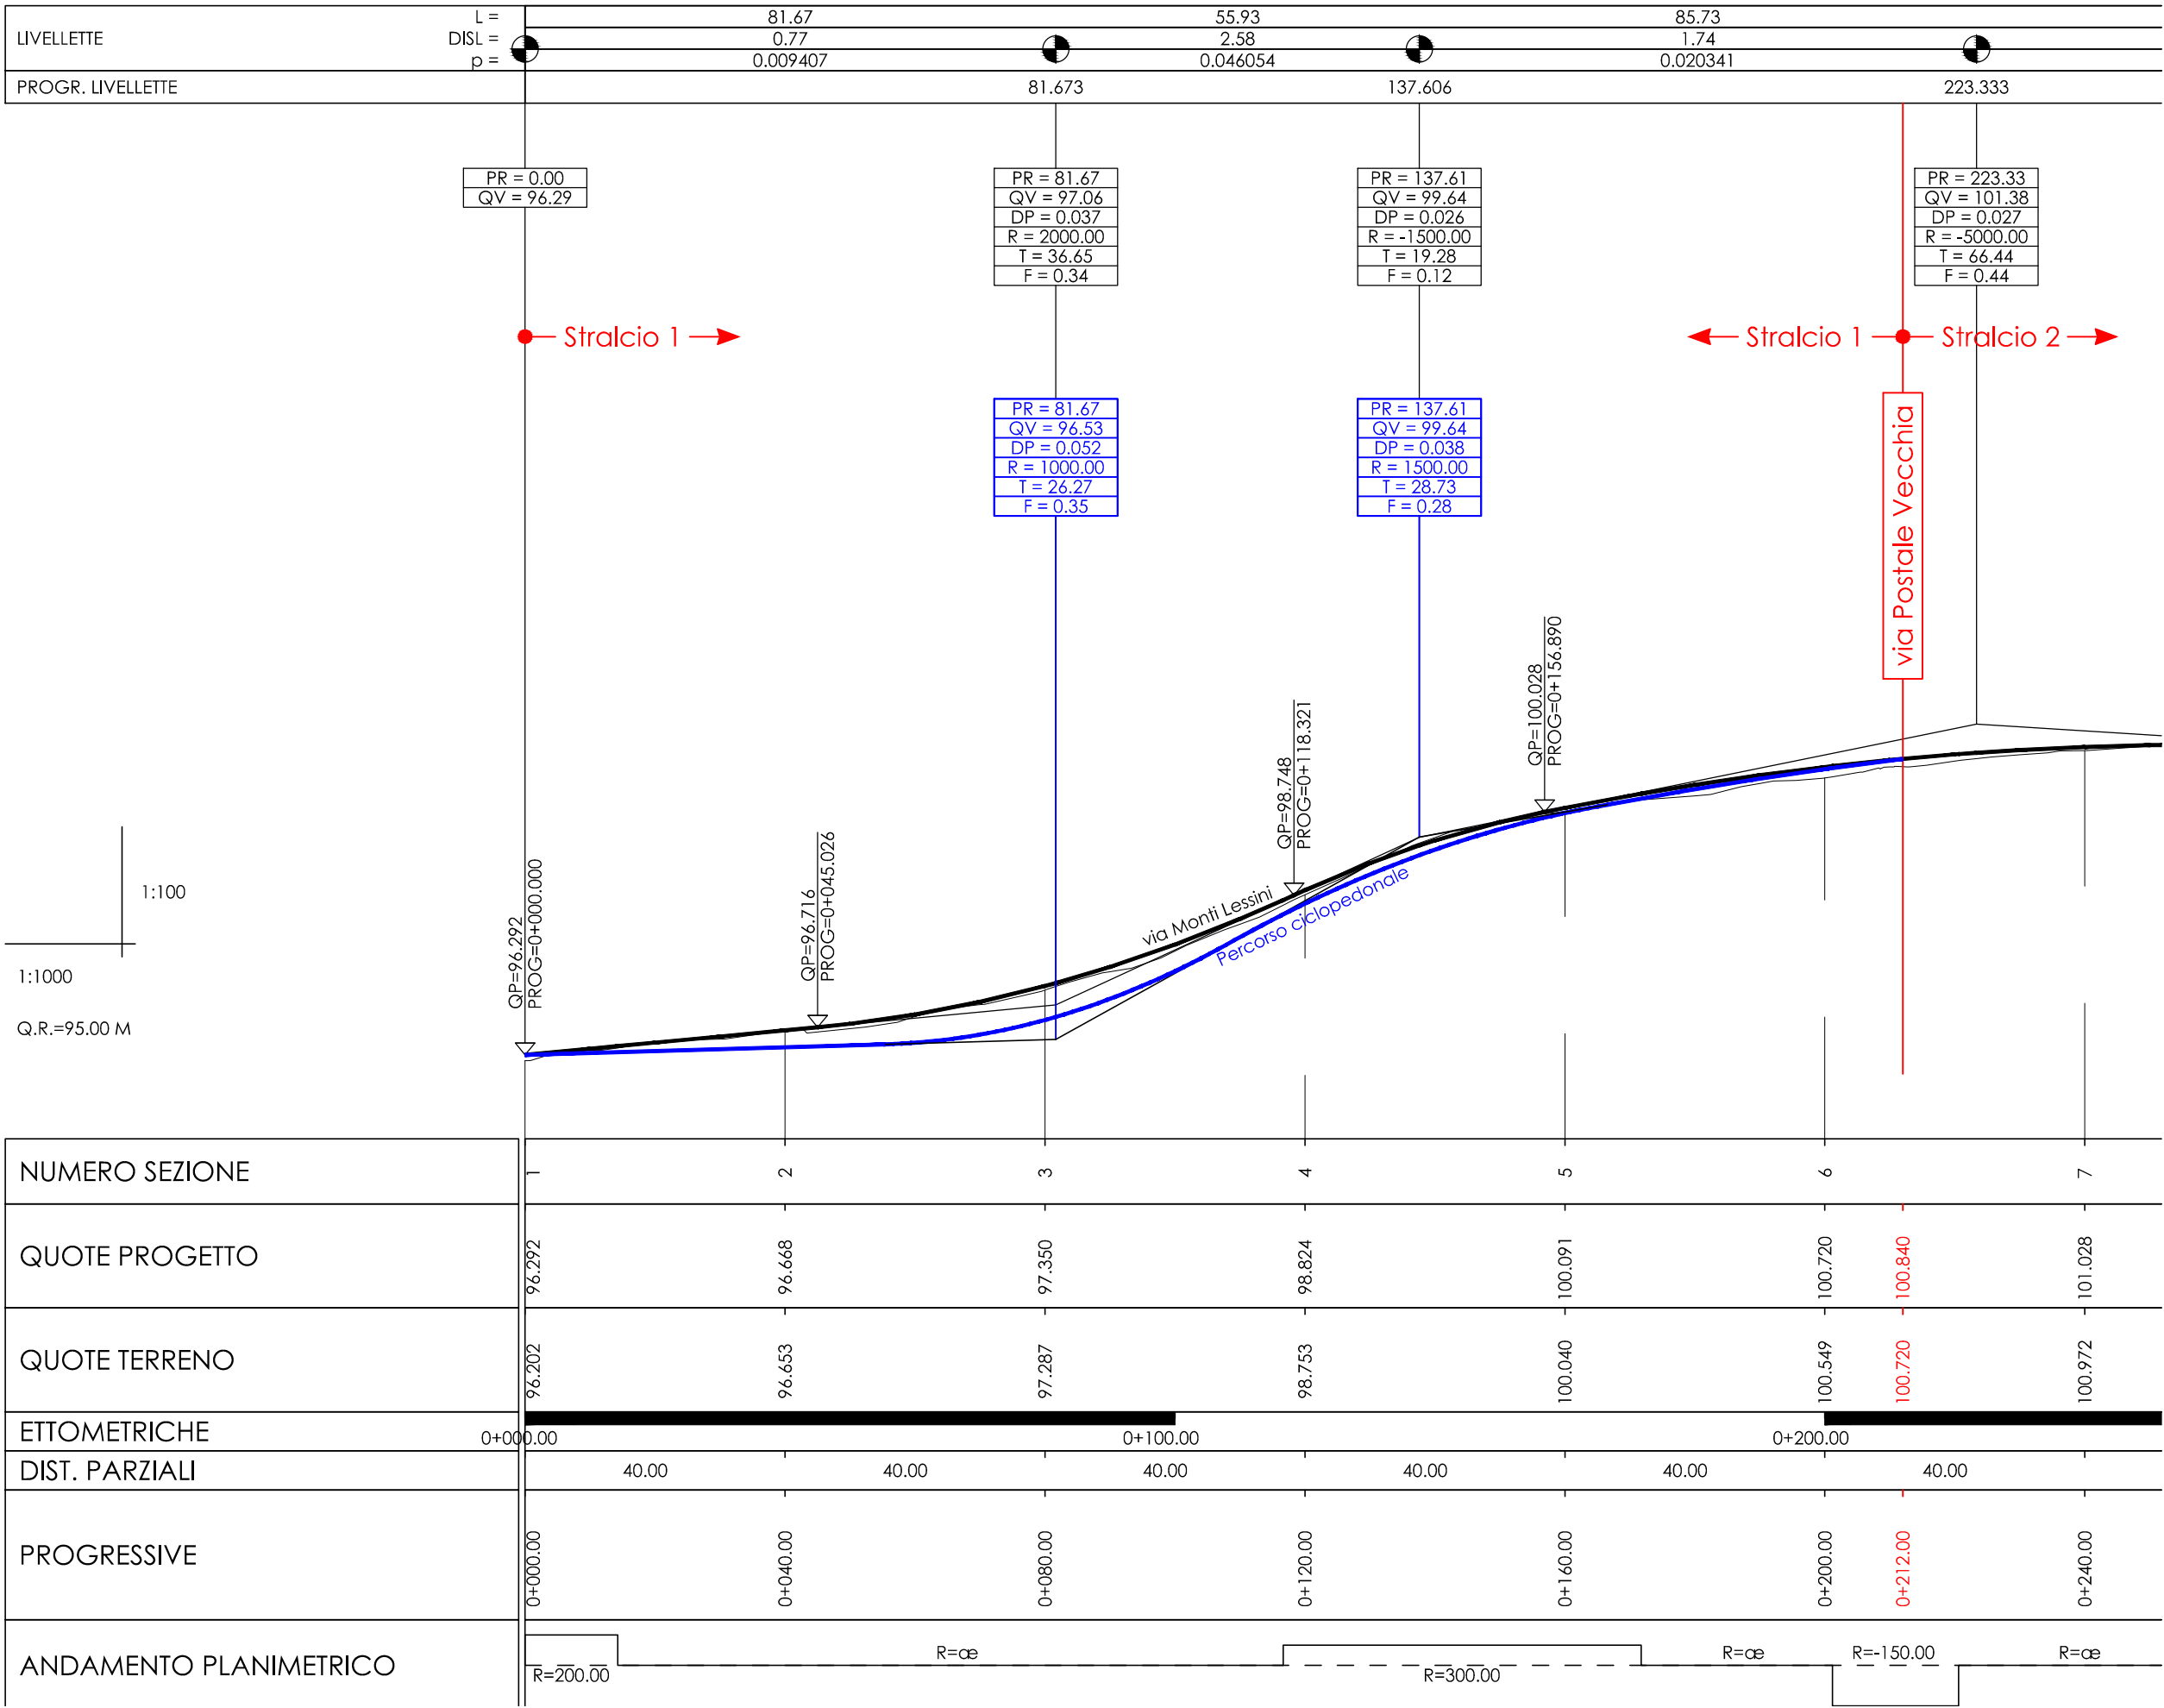

COMUNE DI
PESCONTINA

RIQUALIFICAZIONE VIA MONTI LESSINI
TRATTO TRA VIA MOCENIGA E VIA POSTALE VECCHIA

PROGETTO ESECUTIVO

Elaborato

PROFILO LONGITUDINALE e TRACCIAMENTO

8

Scala varie

Progettazione:

Ing. STEFANO ROSSI
Via Vittorini 15/B
46100 - MANTOVA

COMUNE DI PESCONTINA
LAVORI PUBBLICI
Il Responsabile:
Ing. BRUNO FANTINATI

Collaboratori:
Geom. Simone Raimondi

revisione	data	descrizione	verificato	approvato	data:
00	04/2022	Prima emissione			APRILE 2022