




SEZIONE TIPO 1

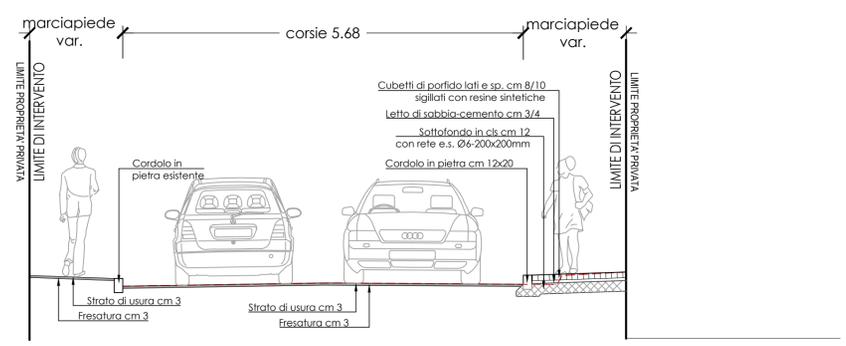


SEZIONE TIPO 4

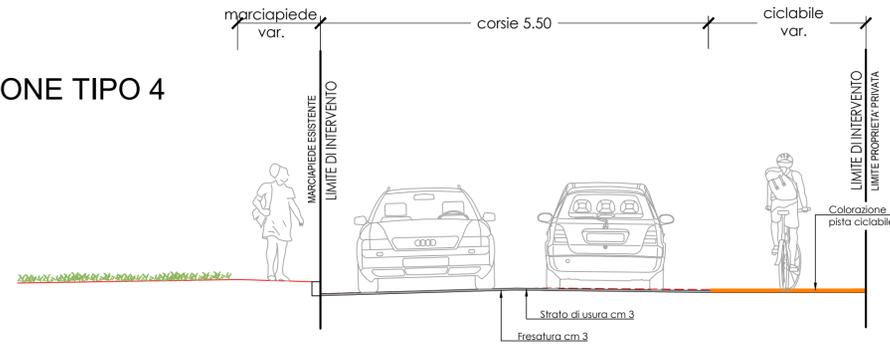


SEZIONE TIPO 2
Platea rialzata

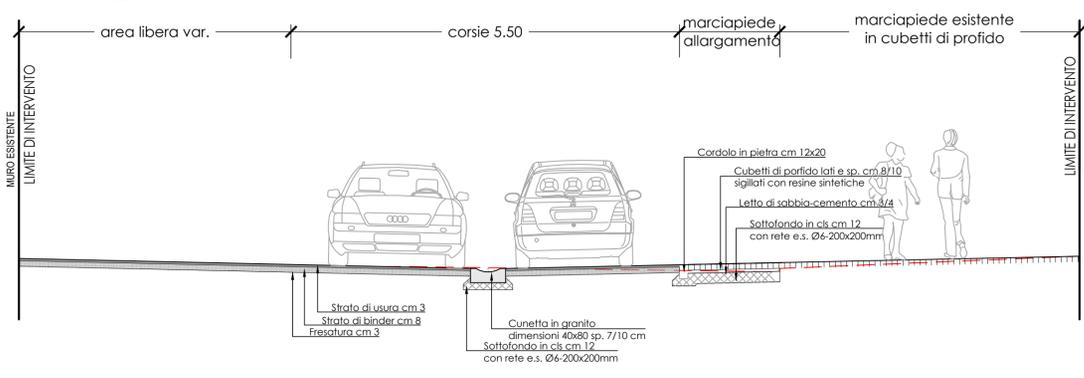



SEZIONE TIPO 5

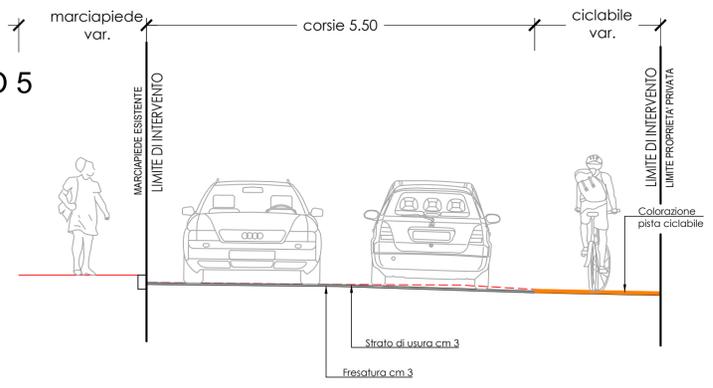

SEZIONE TIPO 3
Platea rialzata

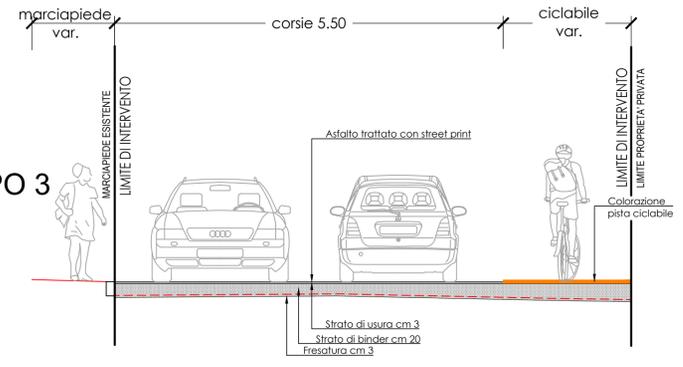

SEZIONE TIPO 6

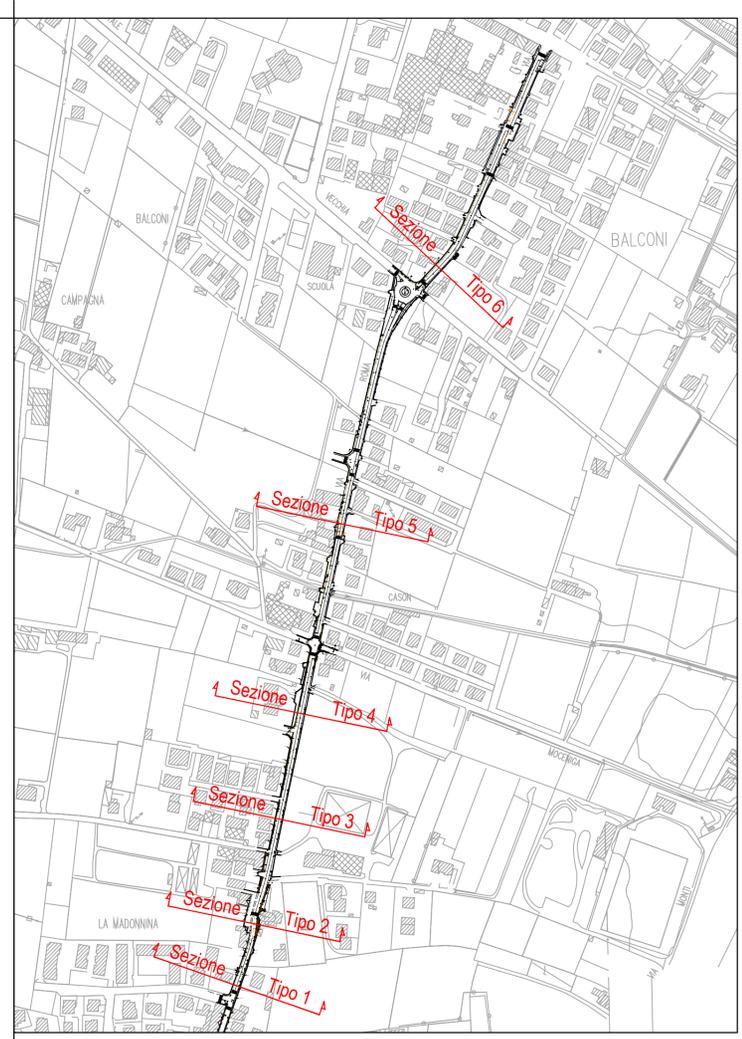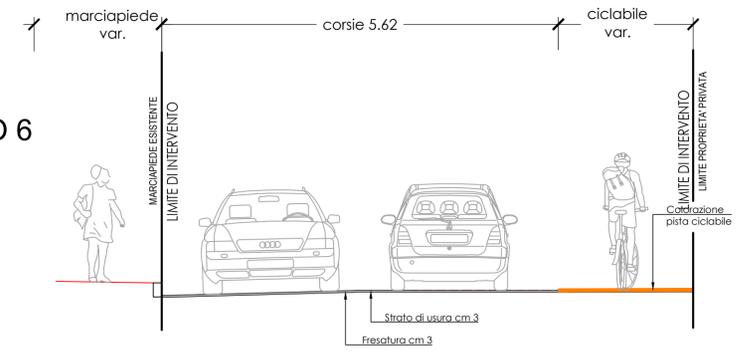

COMUNE DI PESCONTINA
PROVINCIA DI VERONA

Lavori di riqualificazione e messa in sicurezza percorsi pedonali di Via Roma e Via Madonna
PRIMO STRALCIO

PROGETTO DEFINITIVO ESECUTIVO

N° ELABORATO: **30 ST.01** / OGGETTO: **Sezioni Tipo e Particolari costruttivi** / SCALA: **1:50**

Il Progettista: **ing. Damiano Guida** / Commessa: **21.006** / Il R.U.P.: **ing. Bruno Fantinati**
Data: **novembre.2021** / Revisione: **01**
Collaborazione: **arch. Giorgio Gagliardi**

