



SEZIONI
scala 1:100


SEZIONE N. : 26
DIST.PROG. : 625.00

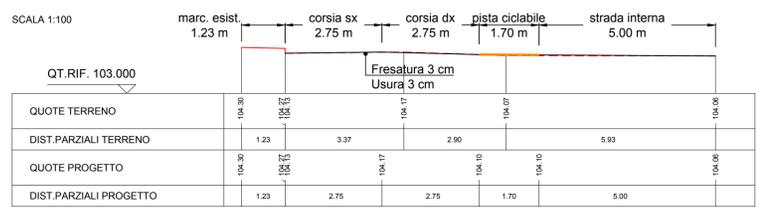


SEZIONE N. : 25
DIST.PROG. : 600.00

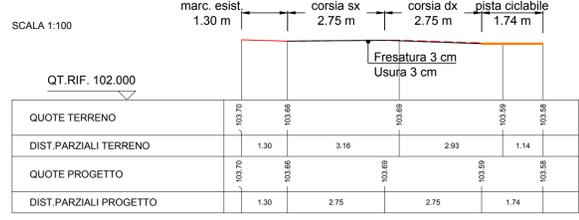


SEZIONE N. : 24
DIST.PROG. : 575.00

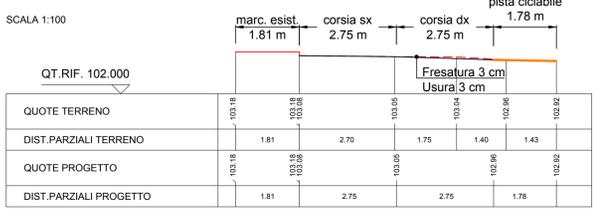


SEZIONE N. : 23
DIST.PROG. : 550.00

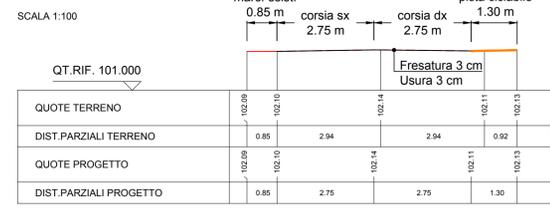

SEZIONE N. : 22
DIST.PROG. : 525.00

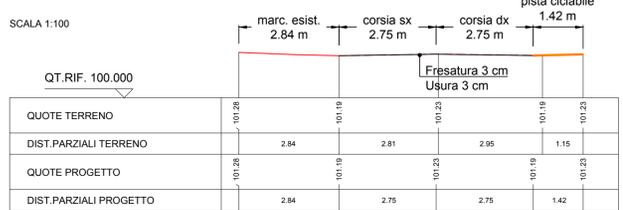

SEZIONE N. : 21
DIST.PROG. : 500.00

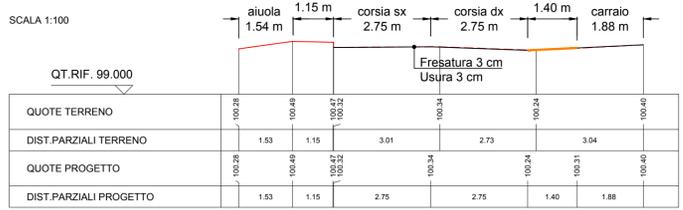


PLANIMETRIA DI PROGETTO scala 1:250



LEGENDA OPERE STRADALI

- Edifici
- Pavimentazione in asfalto
- Percorsi pedonali in porfido
- Pavimentazione in STREET PRINT
- Pistacabile in resine acriliche
- Nuovo punto luce
- Sostituzione corpo illuminante
- Pozzetto Pubblica Illuminazione 50x50 x h 50 cm
- Canale grigliato 40x40cm
- Caditoia esistente
- Caditoia di progetto 50x50 x h 70 cm
- Quote alimetriche di progetto sopra cordolo / piano asfalto

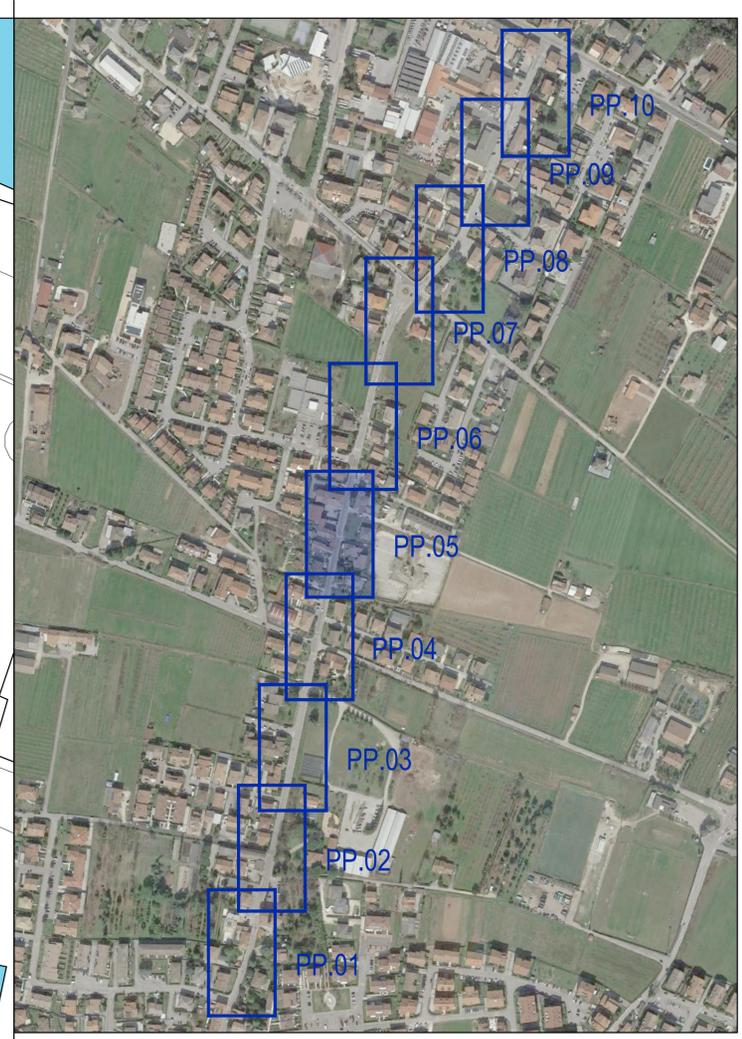

COMUNE DI PESCANTINA
PROVINCIA DI VERONA

Lavori di riqualificazione e messa in sicurezza percorsi pedonali di Via Roma e Via Madonna
PRIMO STRALCIO

PROGETTO DEFINITIVO ESECUTIVO

N° ELABORATO: **17 PP.05**
OGGETTO: **Sezioni Ubicate Planimetria di Progetto**
SCALA: **1:100 1:250**

Il Progettista: **ing. Damiano Guida**
Commissa: **21.006**
Data: **novembre.2021**
Revisione: **01**
Il R.U.P.: **ing. Bruno Fantinati**
Collaborazione: **arch. Giorgio Gagliardi**

Ing. Damiano Guida - Alto San Nazaro, 4 - 37129 Verona (VR) Mob.: 347 7501220 - E-mail: damiano.guida@icloud.com
Il presente documento non potrà essere copiato, riprodotto o altrimenti pubblicato, in tutto o in parte, senza il consenso scritto. Ogni utilizzo non autorizzato sarà perseguito a norma di legge.