

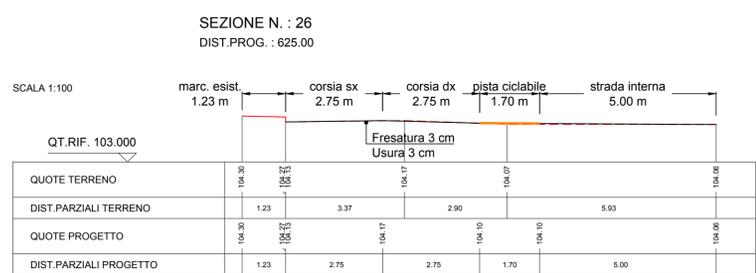
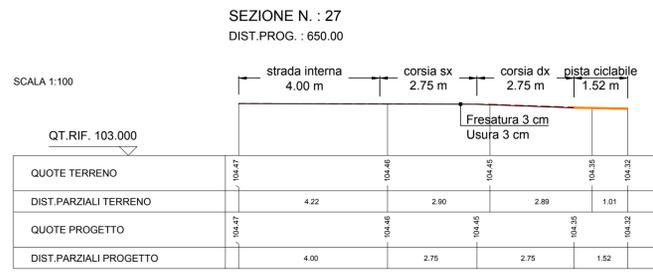
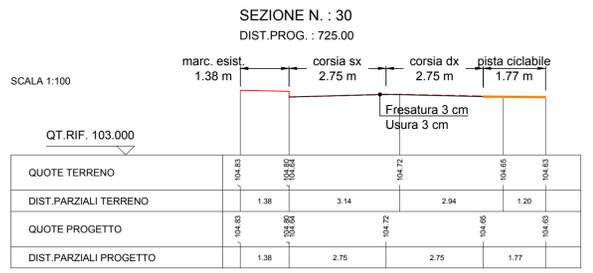
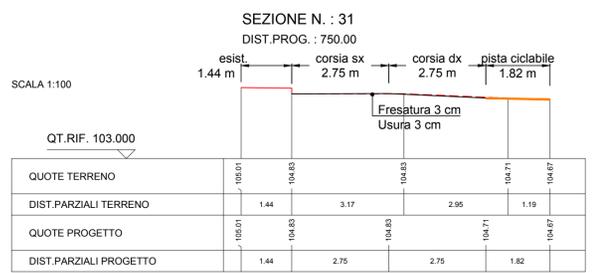


**SEZIONI**  
scala 1:100

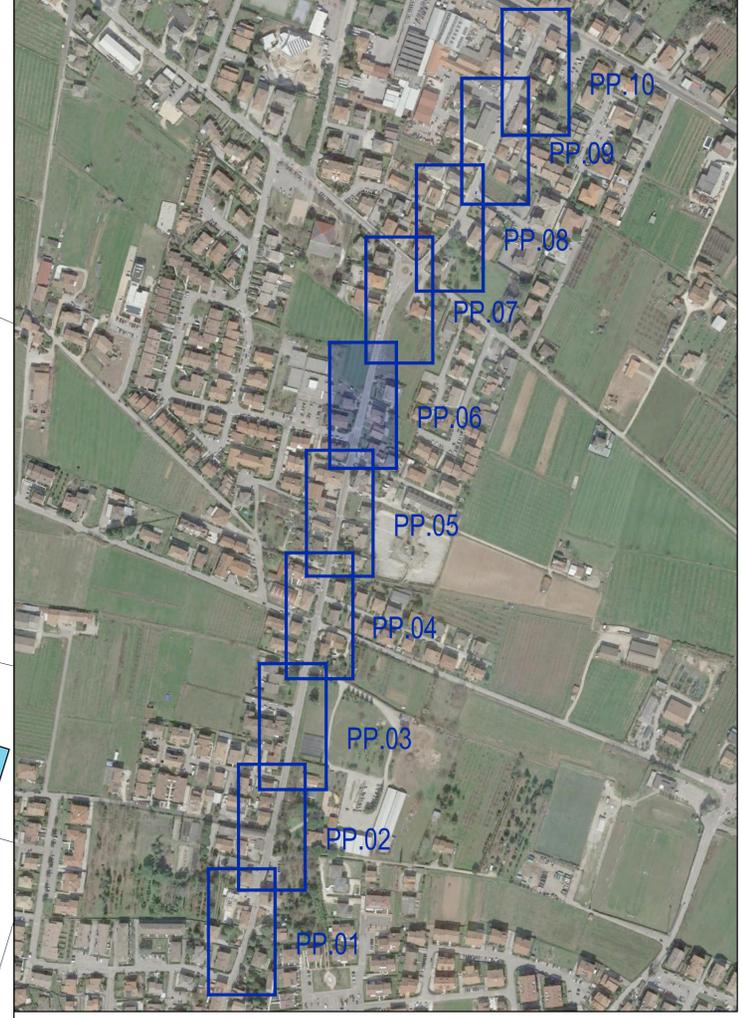

**PLANIMETRIA DI PROGETTO** scala 1:250

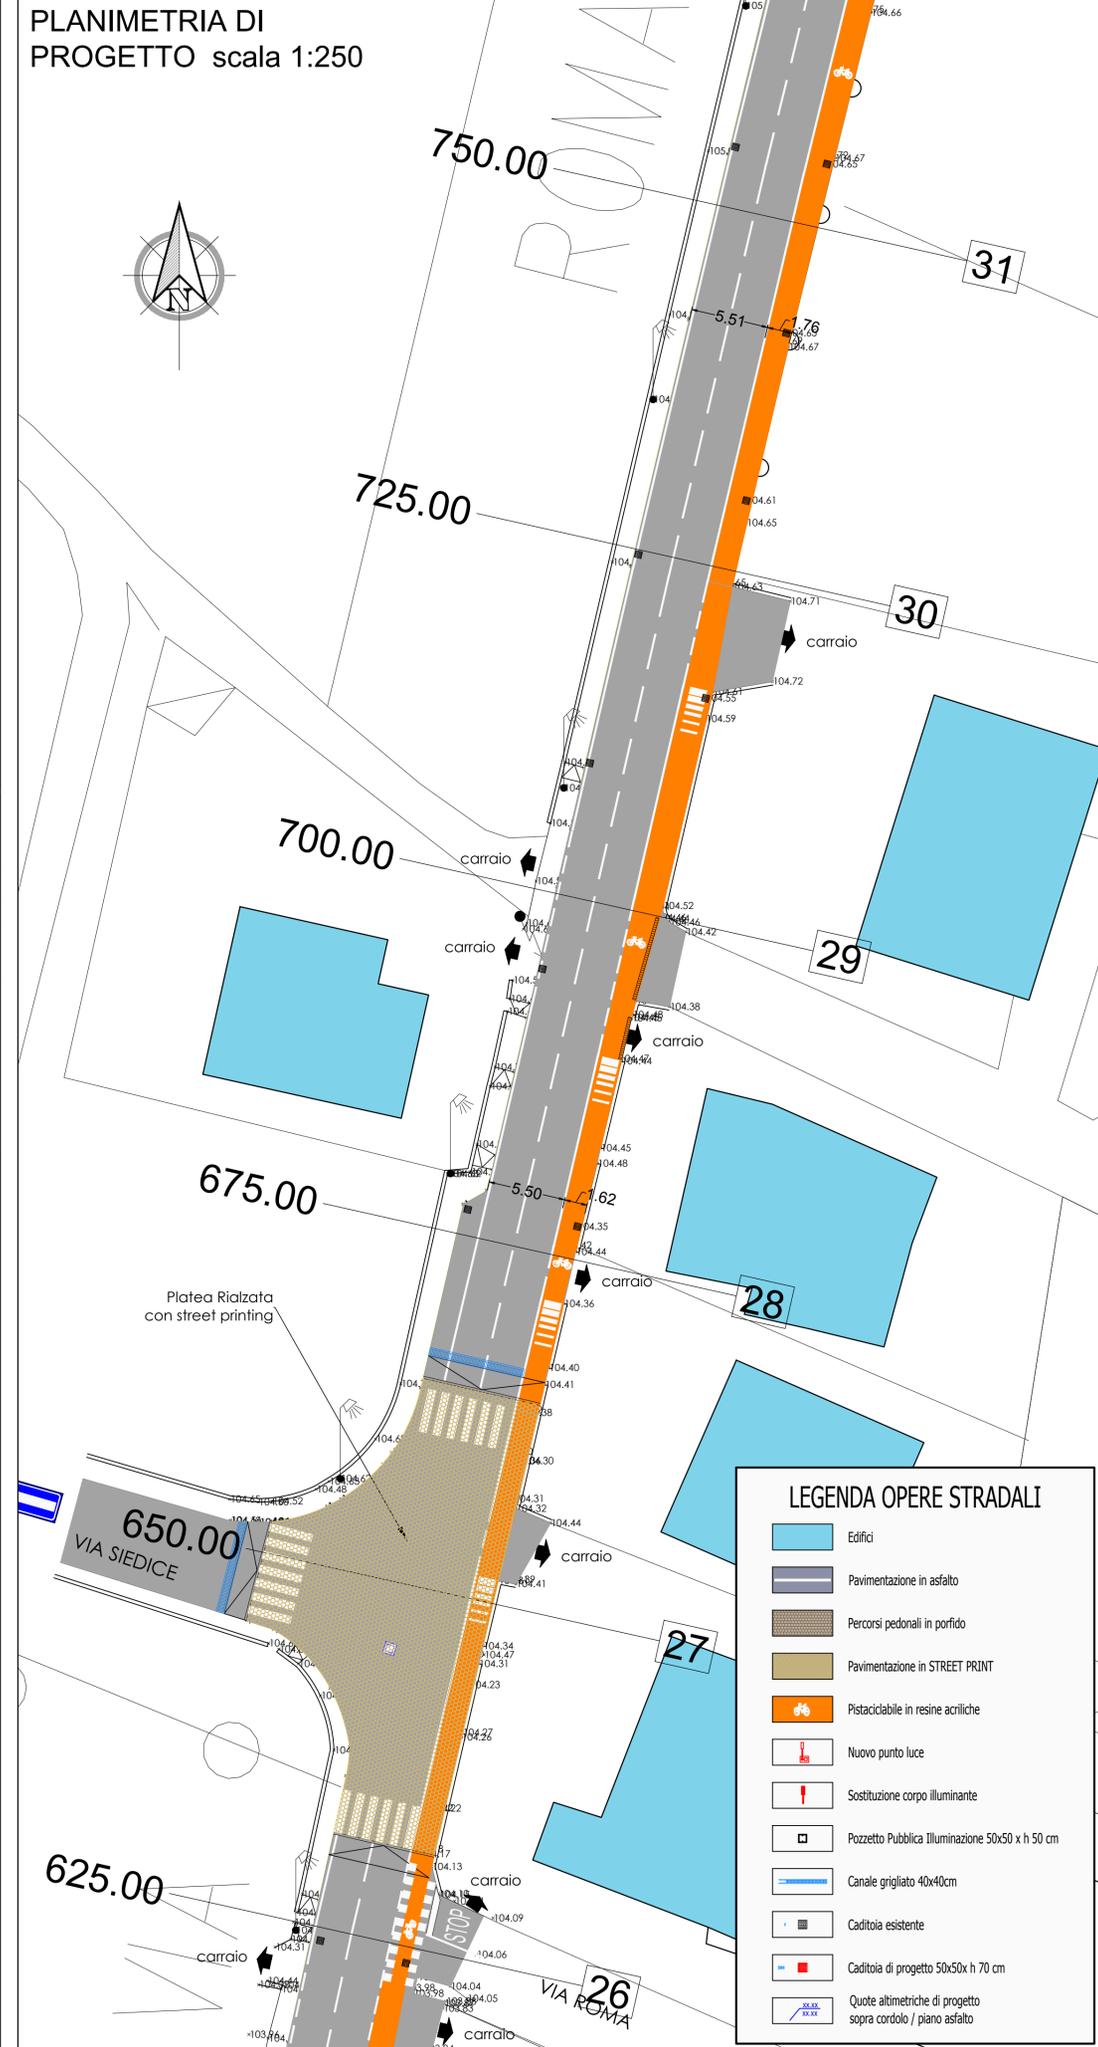

**COMUNE DI PESCANTINA**  
PROVINCIA DI VERONA

Lavori di riqualificazione e messa in sicurezza percorsi pedonali di Via Roma e Via Madonna  
**PRIMO STRALCIO**

**PROGETTO DEFINITIVO ESECUTIVO**

N° ELABORATO:  
**18**  
PP.06

OGGETTO:  
**Sezioni Ubicate**  
**Planimetria di Progetto**

SCALA:  
1:100  
1:250

Il Progettista:  
**ing. Damiano Guida**

Collaborazione:  
**arch. Giorgio Gagliardi**

Commessa:  
**21.006**

Data:  
**novembre.2021**

Revisione:  
**01**

Il R.U.P.:  
**ing. Bruno Fantinati**