



COMUNE DI
PESCANTINA

RIQUALIFICAZIONE VIA MONTI LESSINI TRATTO TRA VIA MOCENIGA E VIA POSTALE VECCHIA



PROGETTO ESECUTIVO

Elaborato

CENSIMENTO SOTTOSERVIZI

11

Scala

1:500

Progettazione:



Ing. STEFANO ROSSI
Via Vittorini 15/B
46100 - MANTOVA



COMUNE DI PESCANTINA


LAVORI PUBBLICI

Il Responsabile:

Ing. BRUNO FANTINATI


Collaboratori: **Geom. Simone Raimondi**

revisione	data	descrizione	verificato	approvato	data: APRILE 2022
00	04/2022	Prima emissione			

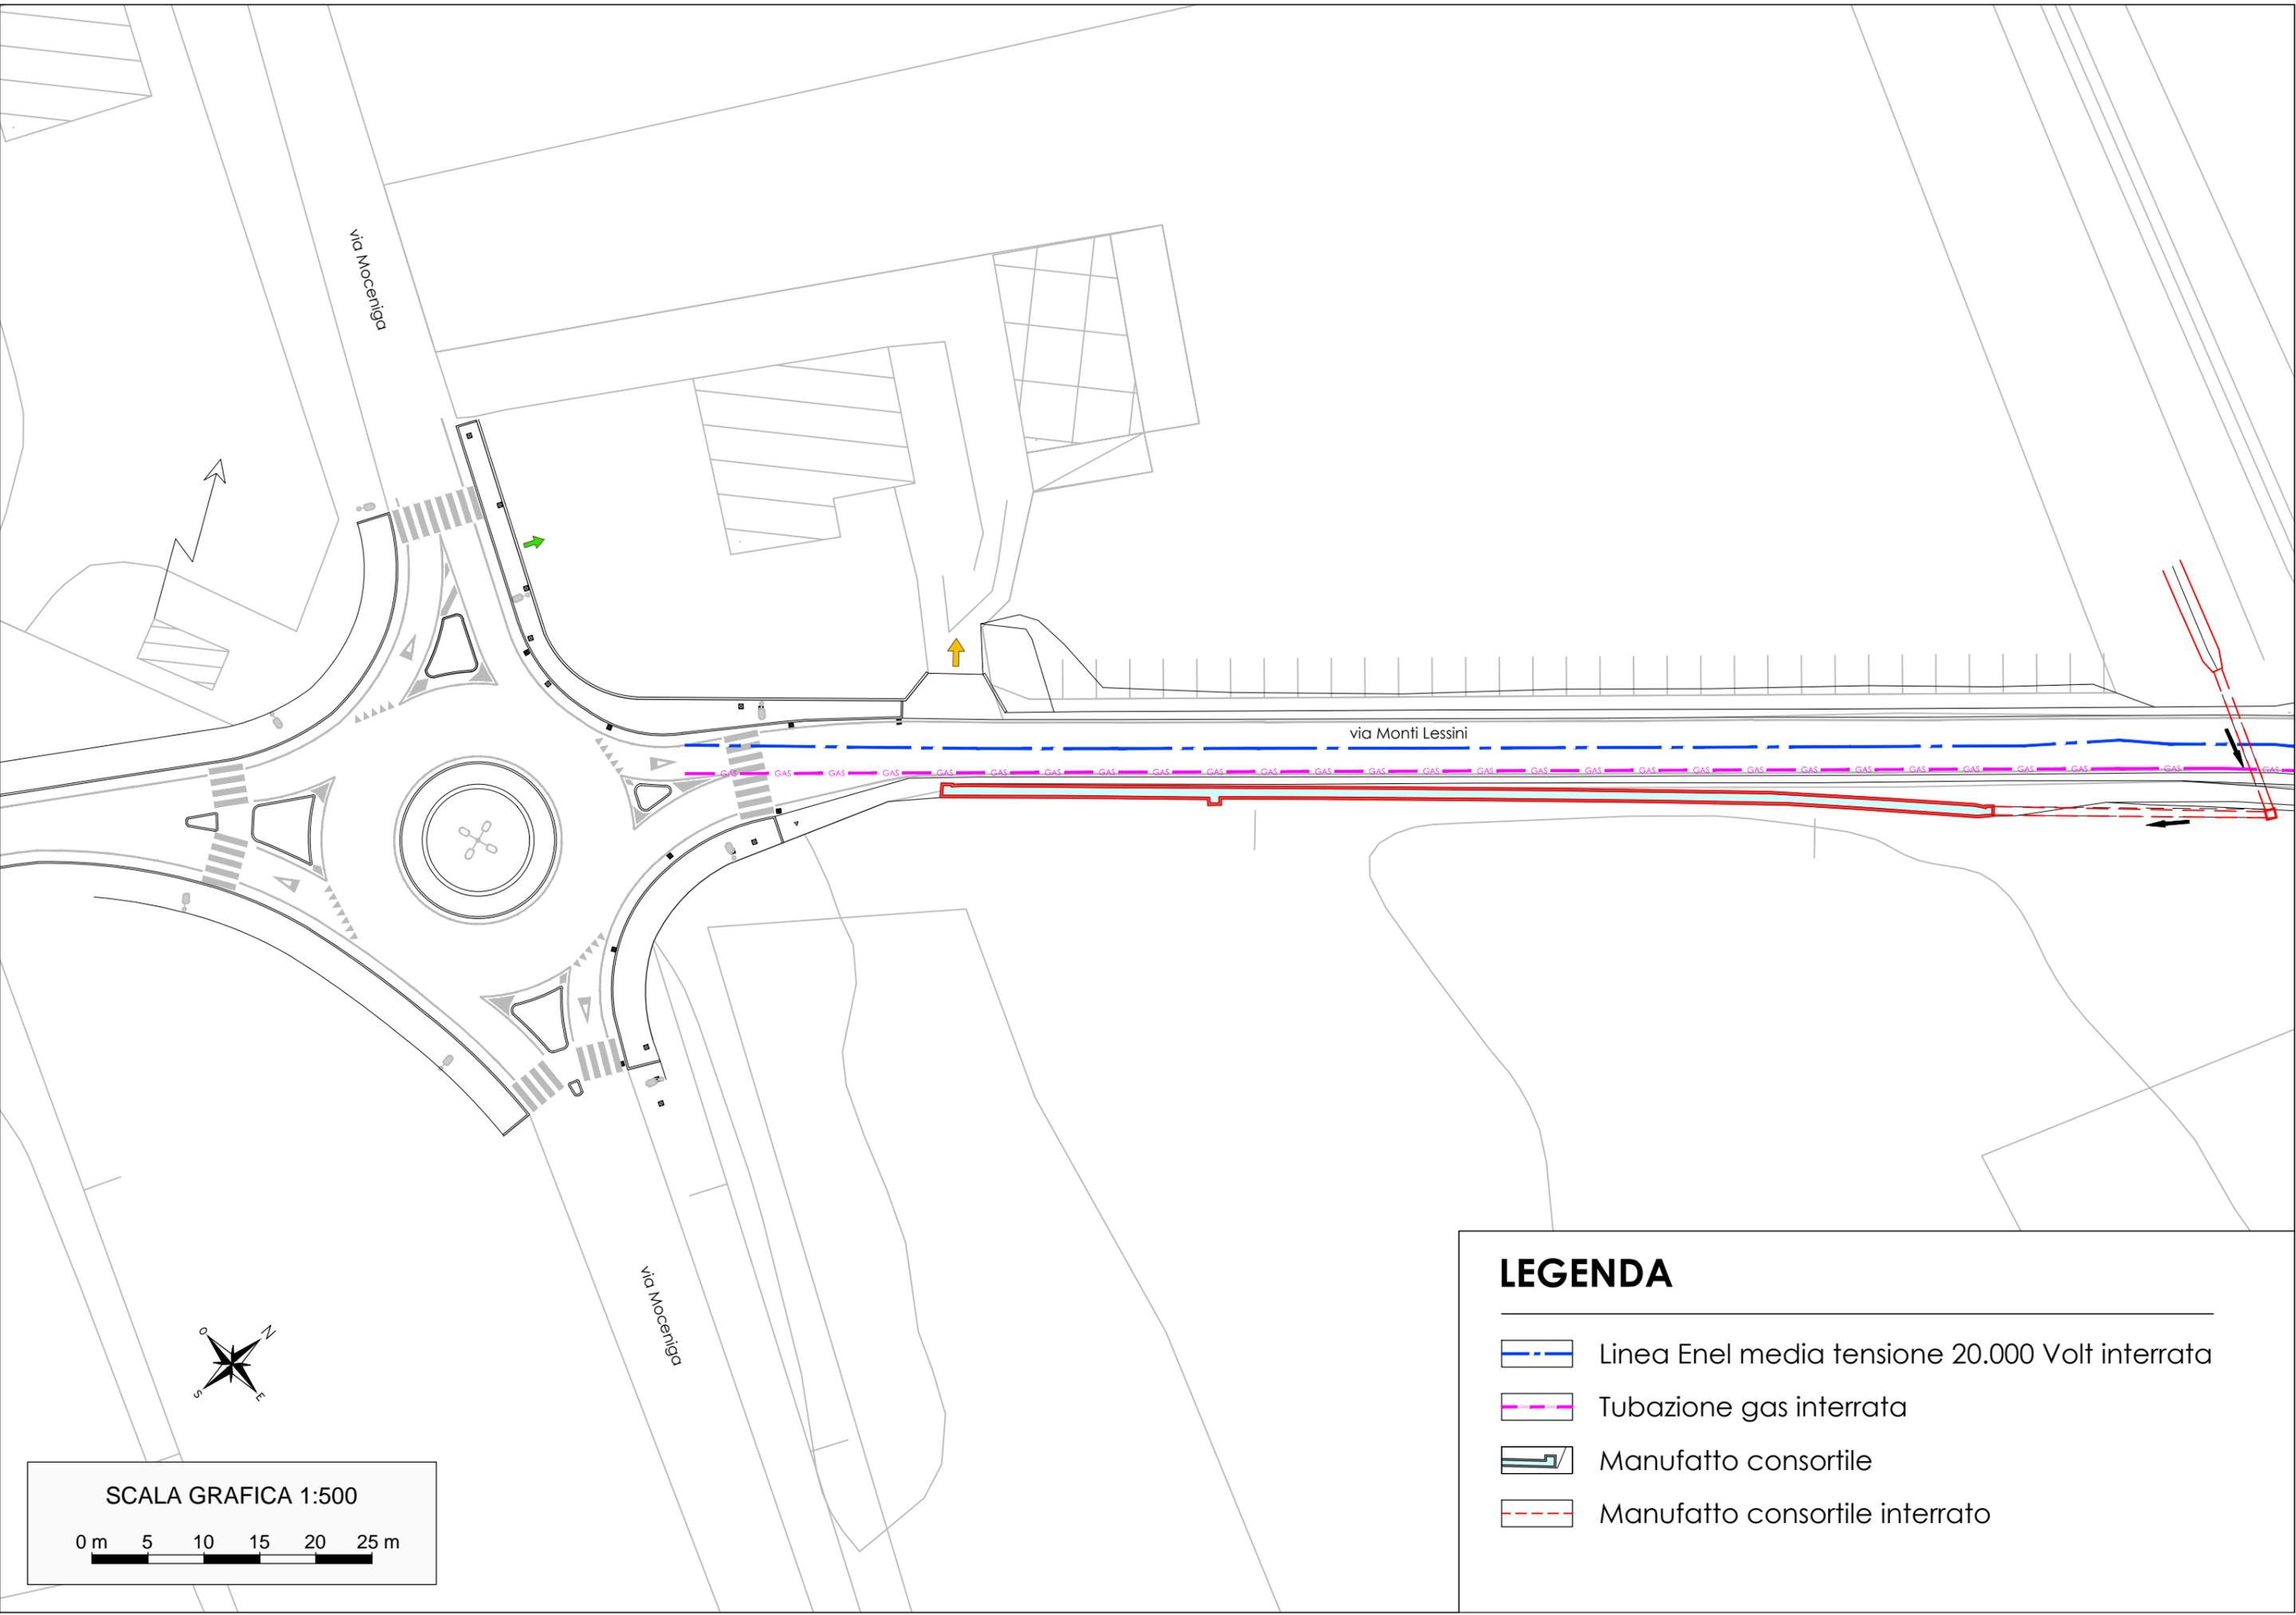

LEGENDA

-  Linea Enel media tensione 20.000 Volt interrata
-  Tubazione gas interrata
-  Manufatto consortile
-  Manufatto consortile interrato

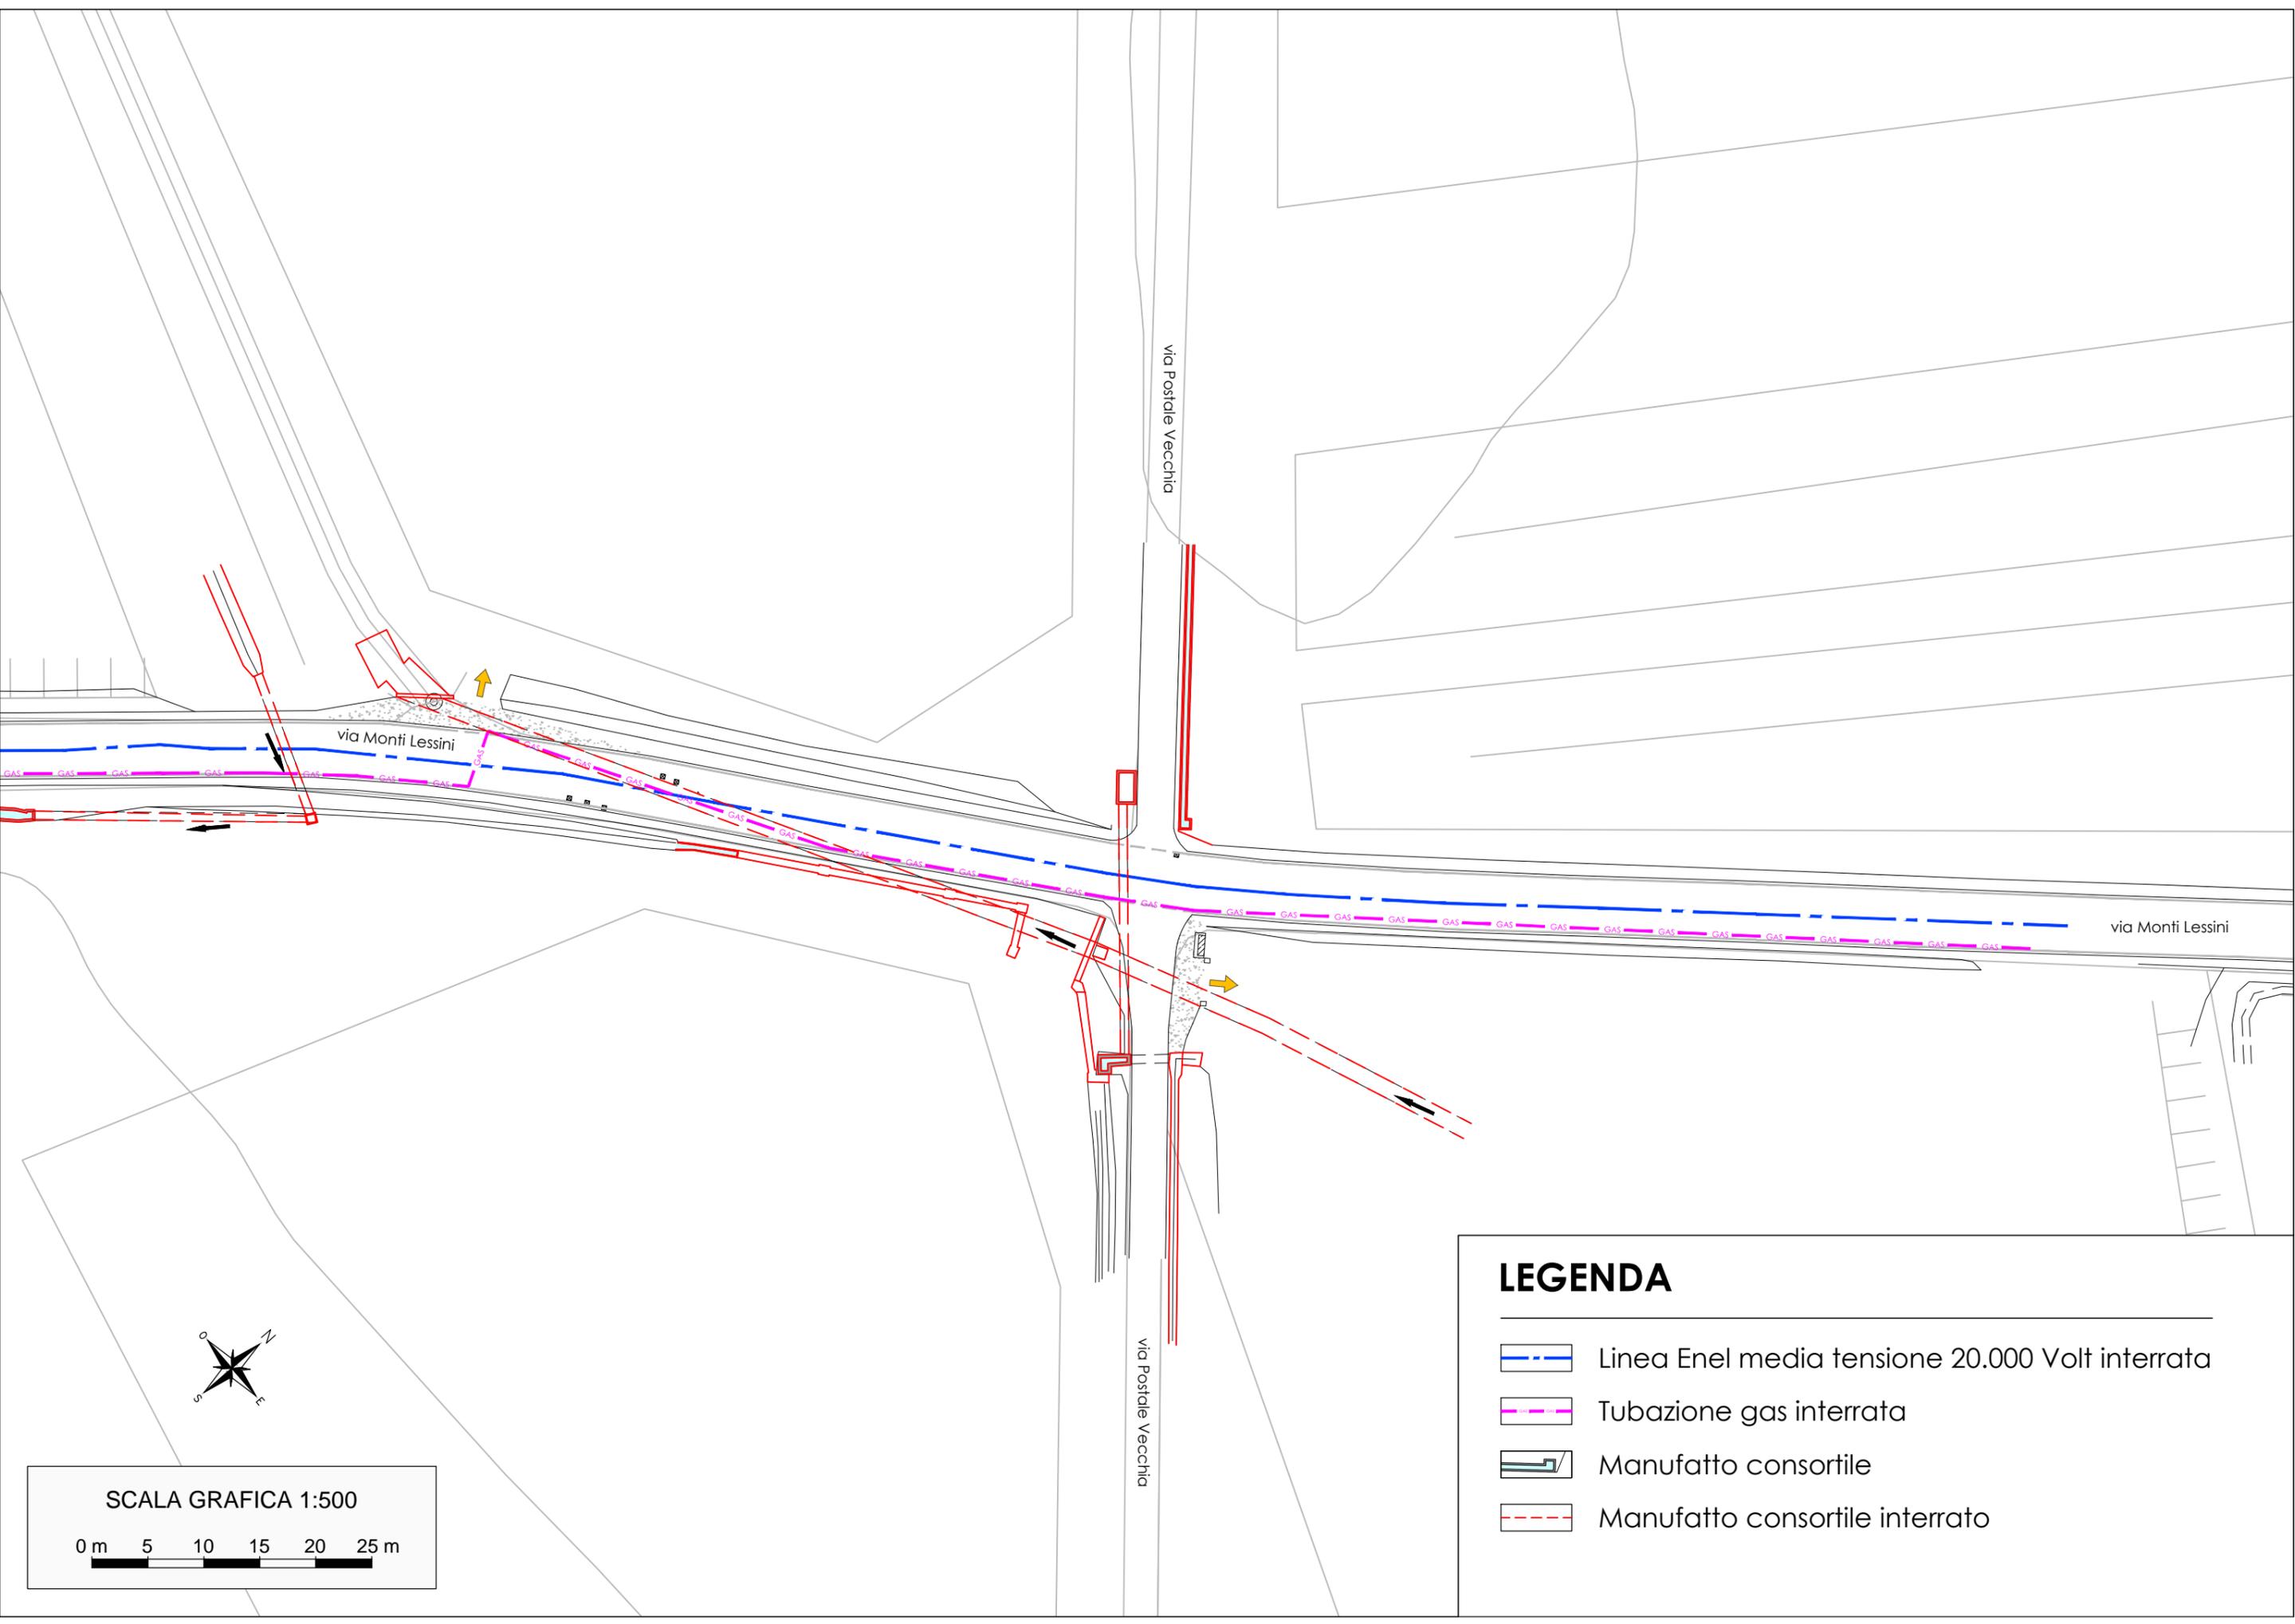

via Monti Lessini

via Postale Vecchia

via Monti Lessini

via Postale Vecchia

LEGENDA

-  Linea Enel media tensione 20.000 Volt interrata
-  Tubazione gas interrata
-  Manufatto consortile
-  Manufatto consortile interrato



SCALA GRAFICA 1:500

