




SEZIONE TIPO STATO DI FATTO - TUBAZIONE INTERRATA
scala 1:50

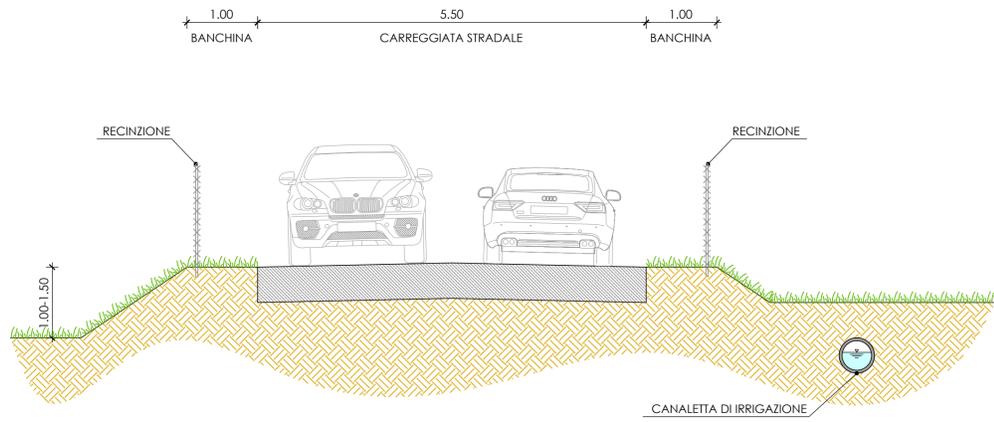


SEZIONE TIPO STATO DI FATTO - CANALETTA SCOPERTA
scala 1:50

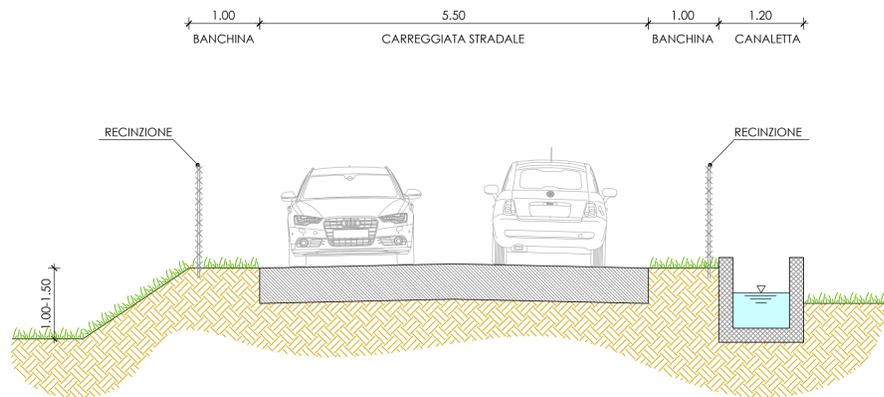


SEZIONE TIPO DI PROGETTO
scala 1:50

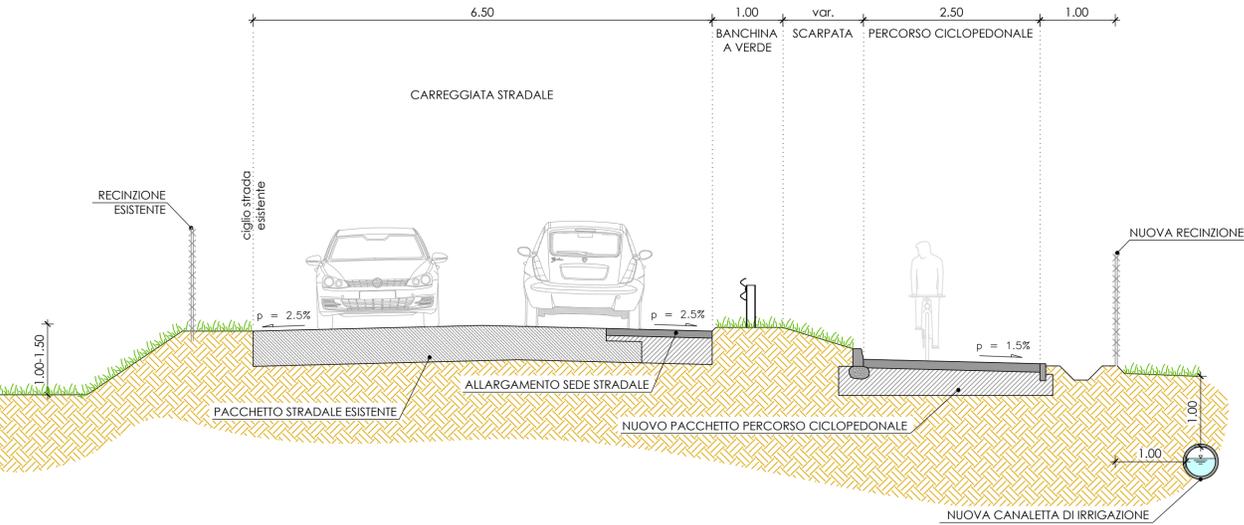


PARTICOLARE SCOLO ACQUE METEORICHE
scala 1:100

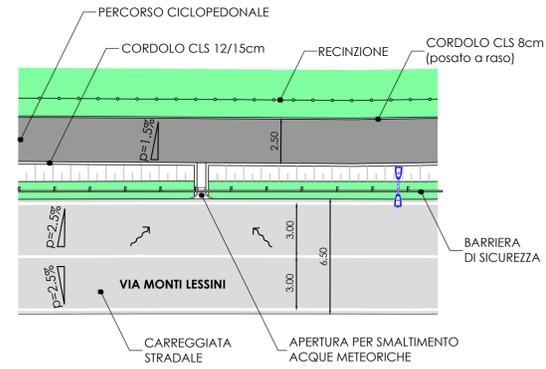


PARTICOLARE PACCHETTO PAVIMENTAZIONE STRADALE
scala 1:20

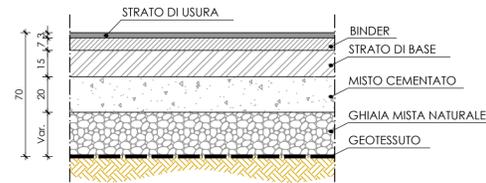

AMMORSAMENTO TRA VECCHIA E NUOVA STRUTTURA
scala 1:20

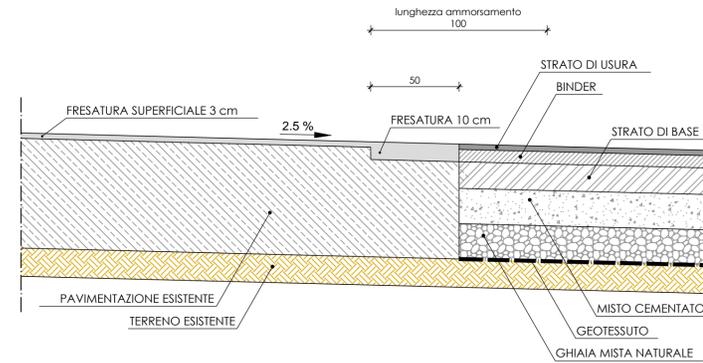

PARTICOLARE PACCHETTO PERCORSO CICLOPEDONALE
scala 1:20

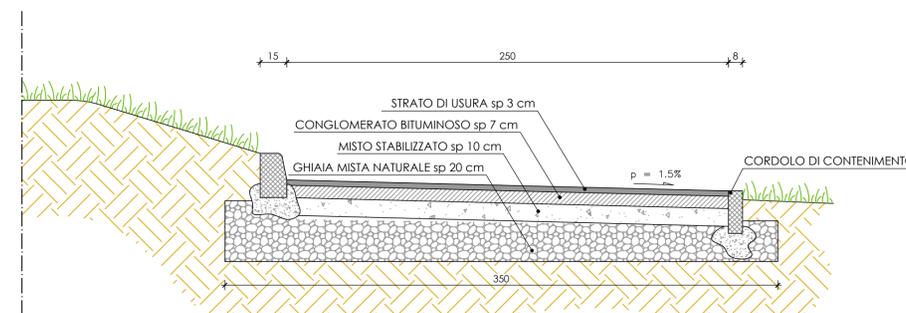

RIQUALIFICAZIONE VIA MONTI LESSINI
TRATTO TRA VIA MOCENIGA E VIA POSTALE VECCHIA



PROGETTO ESECUTIVO

Elaborato		SEZIONI TIPOLOGICHE e PARTICOLARI COSTRUTTIVI		10
				Scala varie
Progettazione:	Ing. STEFANO ROSSI Via Vittorini 15/B 46100 - MANTOVA			COMUNE DI PESCANTINA LAVORI PUBBLICI Il Responsabile: Ing. BRUNO FANTINATI
Collaboratori:	Geom. Simone Raimondi			
revisione	data	descrizione	verificato	approvato
00	04/2022	Prima emissione		
				APRILE 2022