



PLANIMETRIA OPERE IDRAULICHE CONSORTILI - scala 1:500

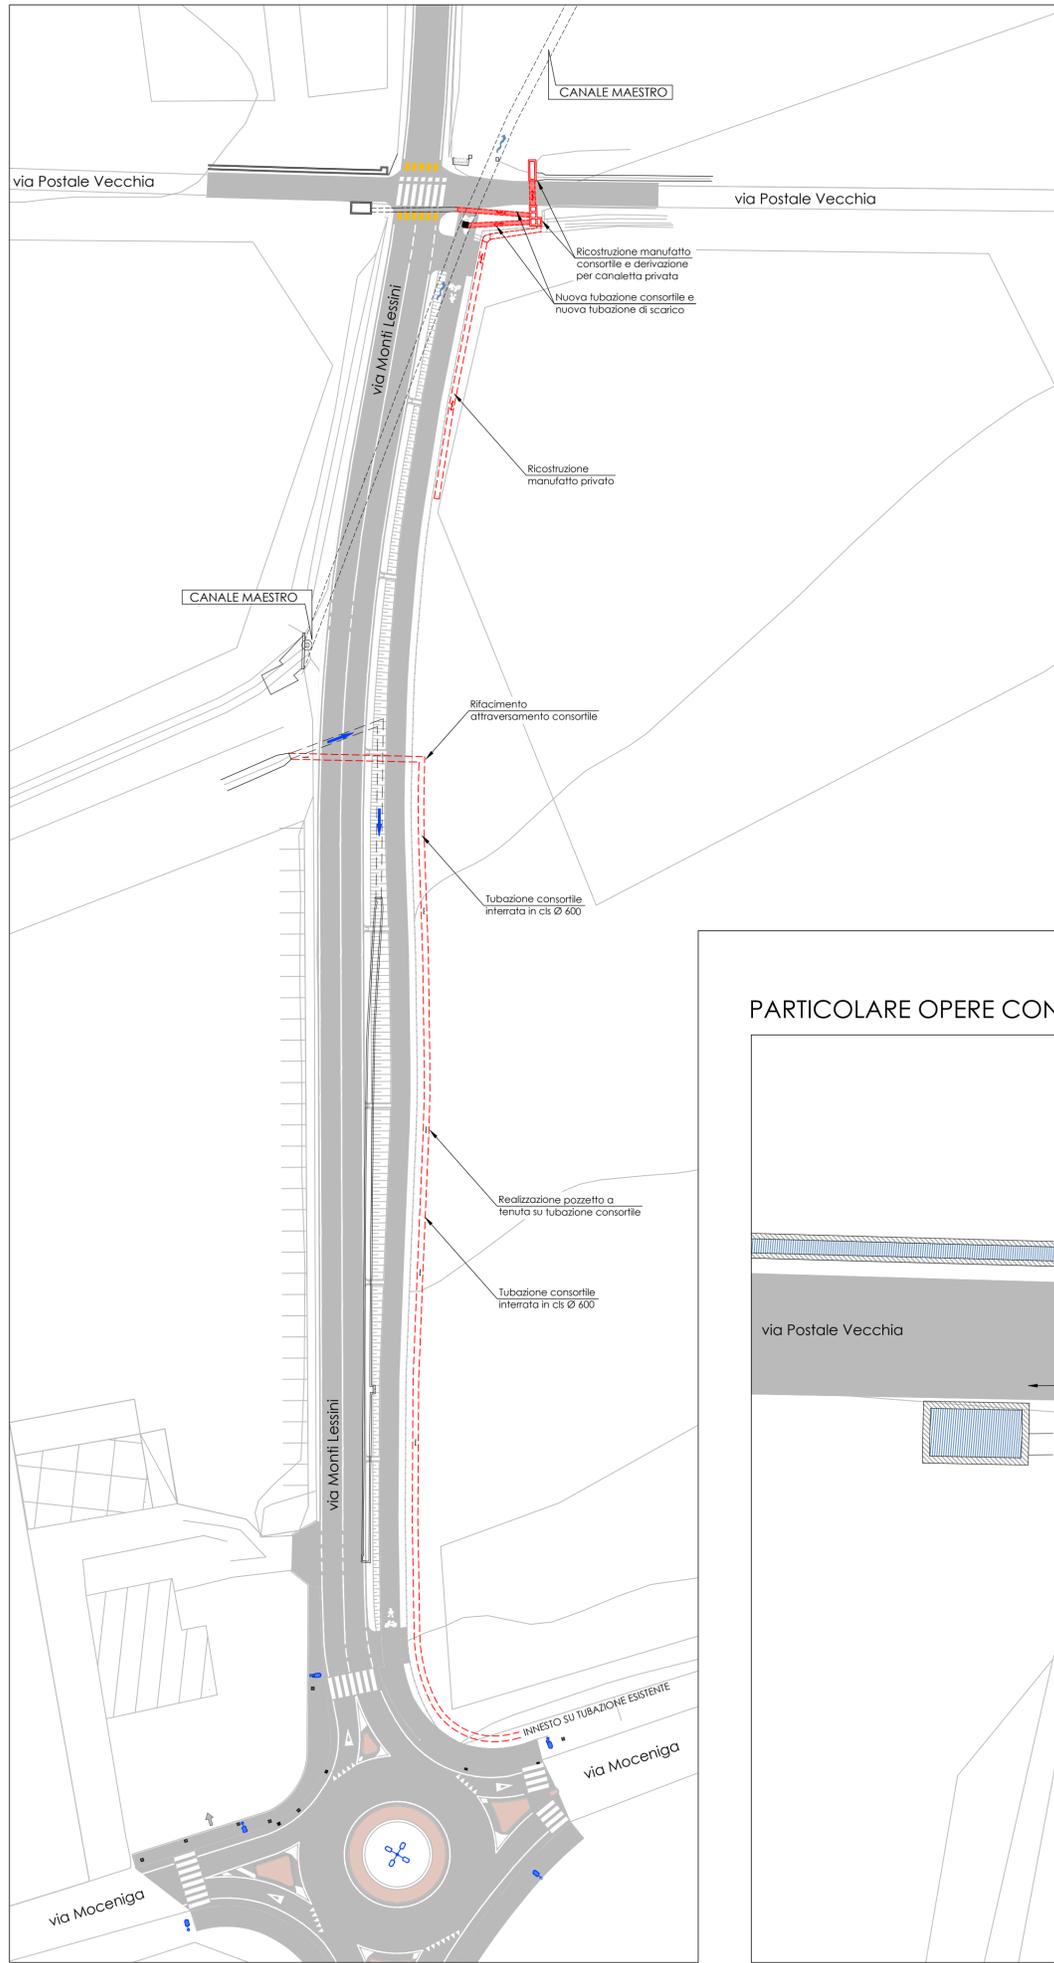


INQUADRAMENTO - scala 1:5.000

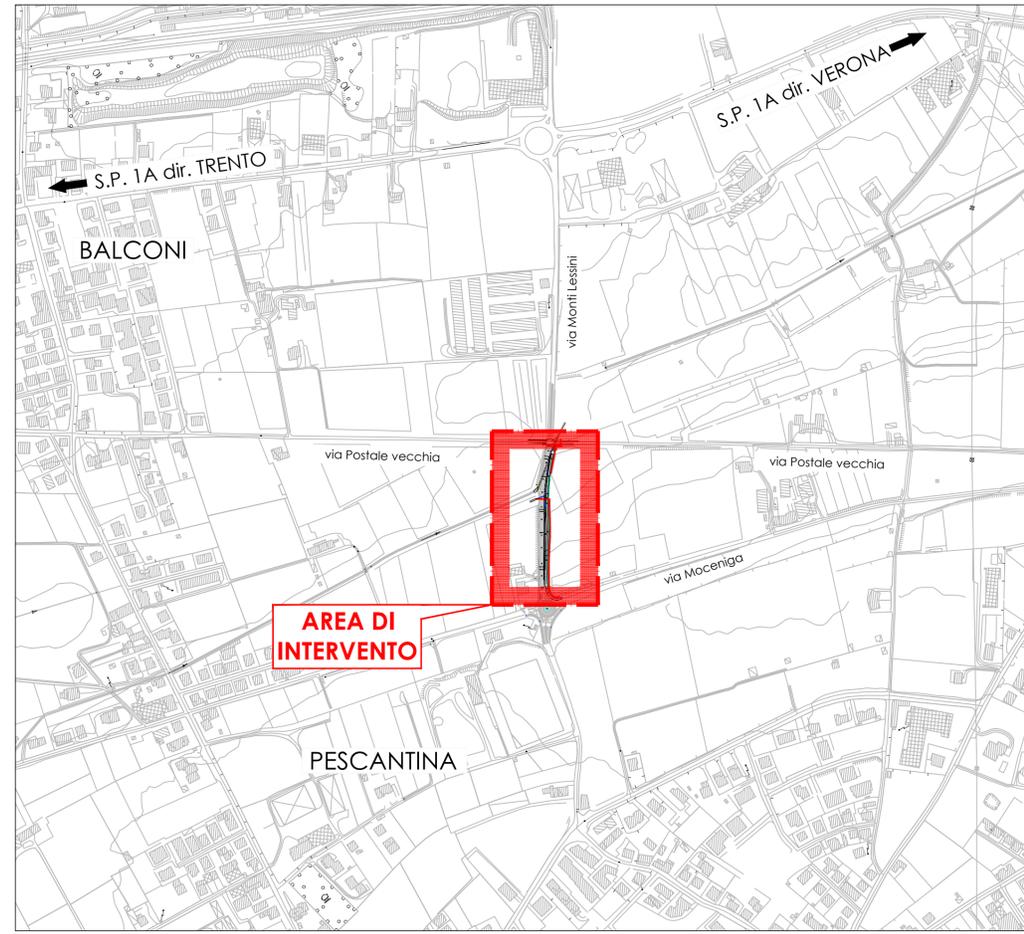


LEGENDA


- Manufatti consortili esistenti
- Manufatti consortili di progetto

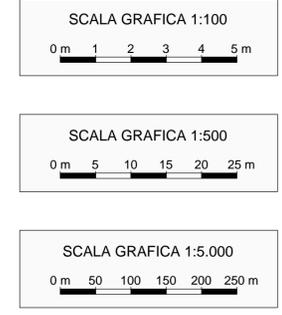

PARTICOLARE OPERE CONSORTILI ALL'INTERSEZIONE CON VIA POSTALE VECCHIA - scala 1:100

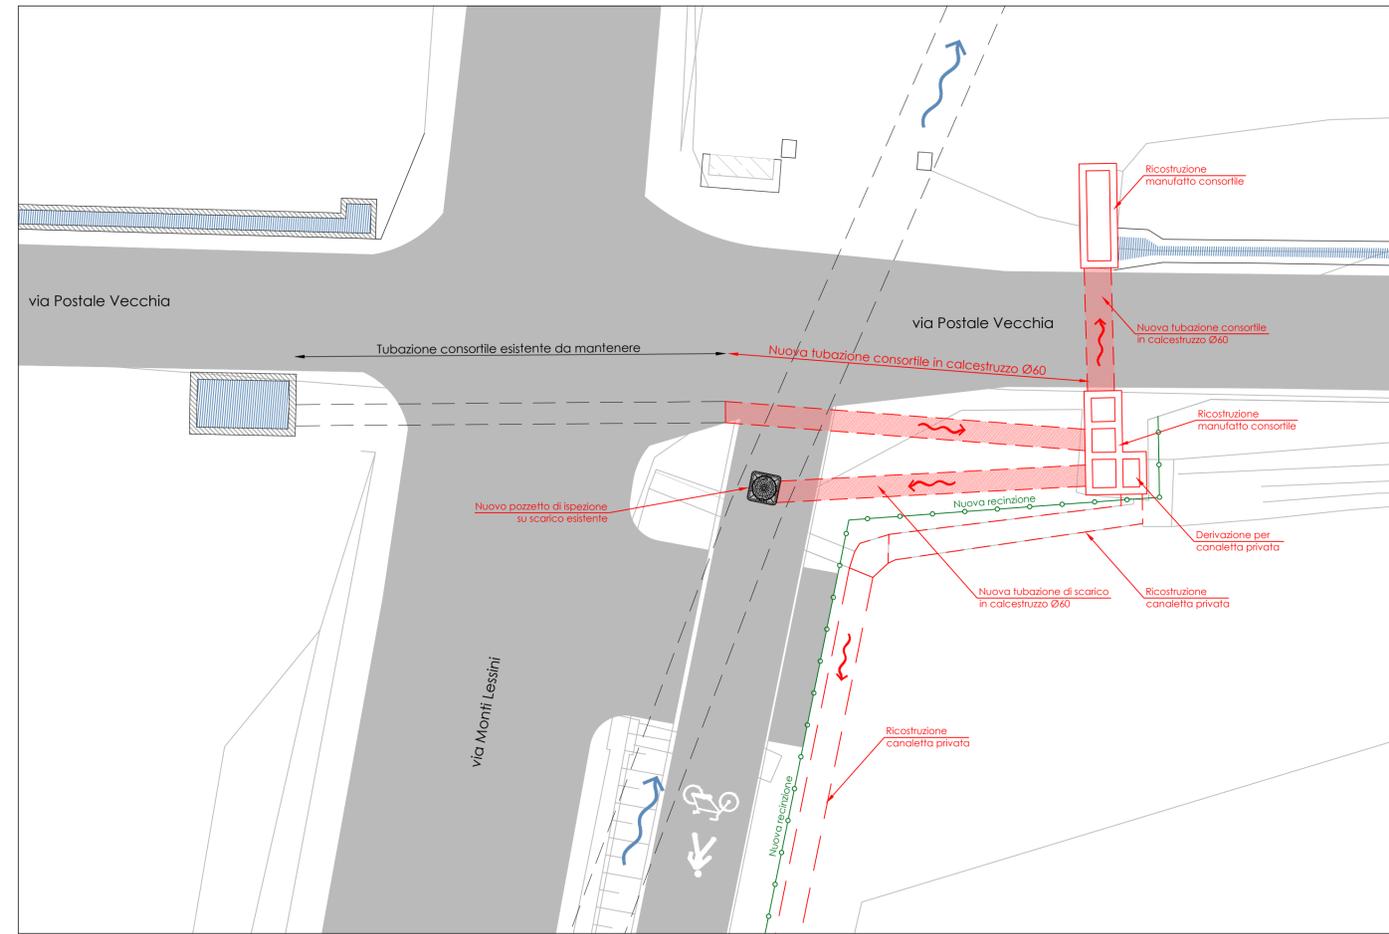

RIQUALIFICAZIONE VIA MONTI LESSINI TRATTO TRA VIA MOCENIGA E VIA POSTALE VECCHIA

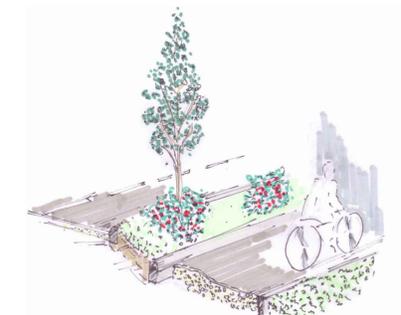

PROGETTO ESECUTIVO

Elaborato		7	
PLANIMETRIA OPERE IDRAULICHE CONSORTILI		Scala varie	
Progettazione:	Ing. STEFANO ROSSI Via Vittorini 15/B 46100 - MANTOVA	COMUNE DI PESCANTINA LAVORI PUBBLICI Il Responsabile: Ing. BRUNO FANTINATI	
Collaboratori:	Geom. Simone Raimondi		
revisione	data	descrizione	verificato
00	04/2022	Prima emissione	
			data: APRILE 2022