PIANTA PILE - Piano di taglio intermedio tra le pile
Scala 1:100

PIANTA IMPALCATO INVARIATA - Piano di taglio superiore - vista completa
Scala 1:100

SCALA 1:100

SEZIONE B"-B"
Scala 1:100

PLANIMETRIA GENERALE CONTESTO - Scala 1:200




PROSPETTO SEZIONE CONTESTO
Scala 1:200




SEZIONE A"-A" - Scala 1:50

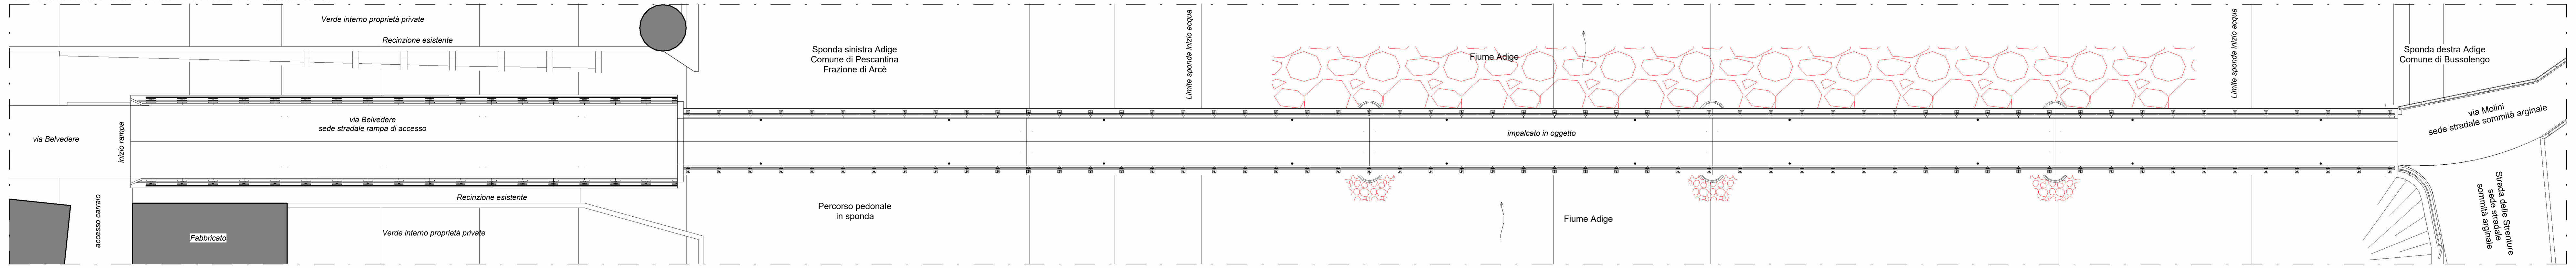


SCALA 1:50

SCALA 1:200

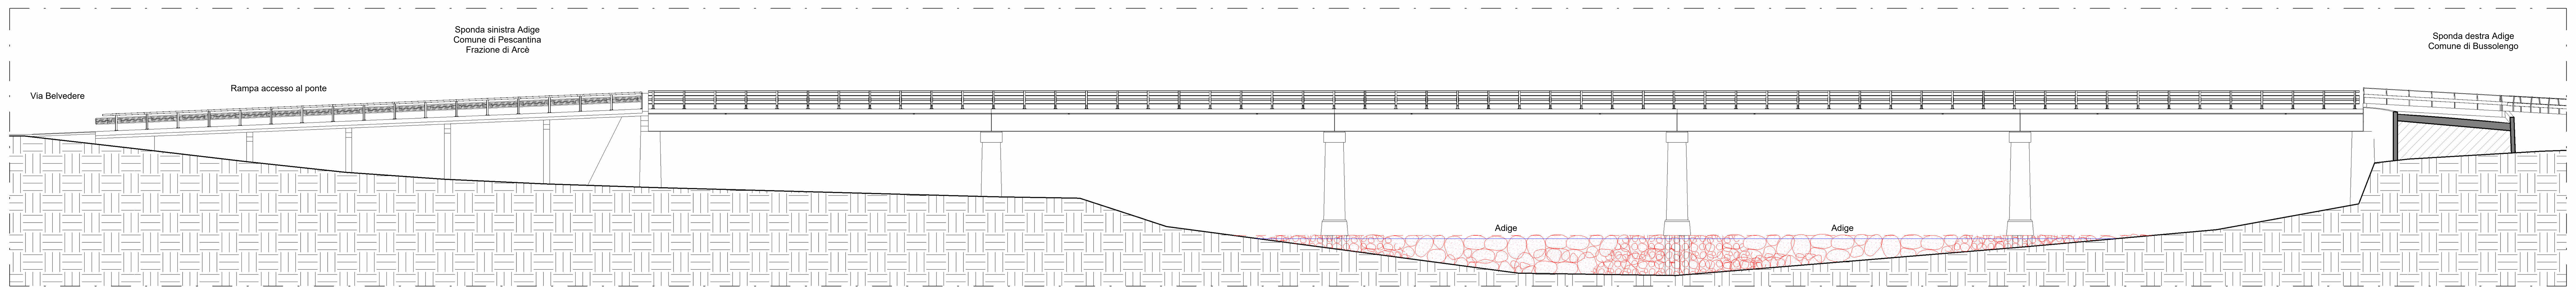PLANIMETRIA SU CTR
Scala 1:5000

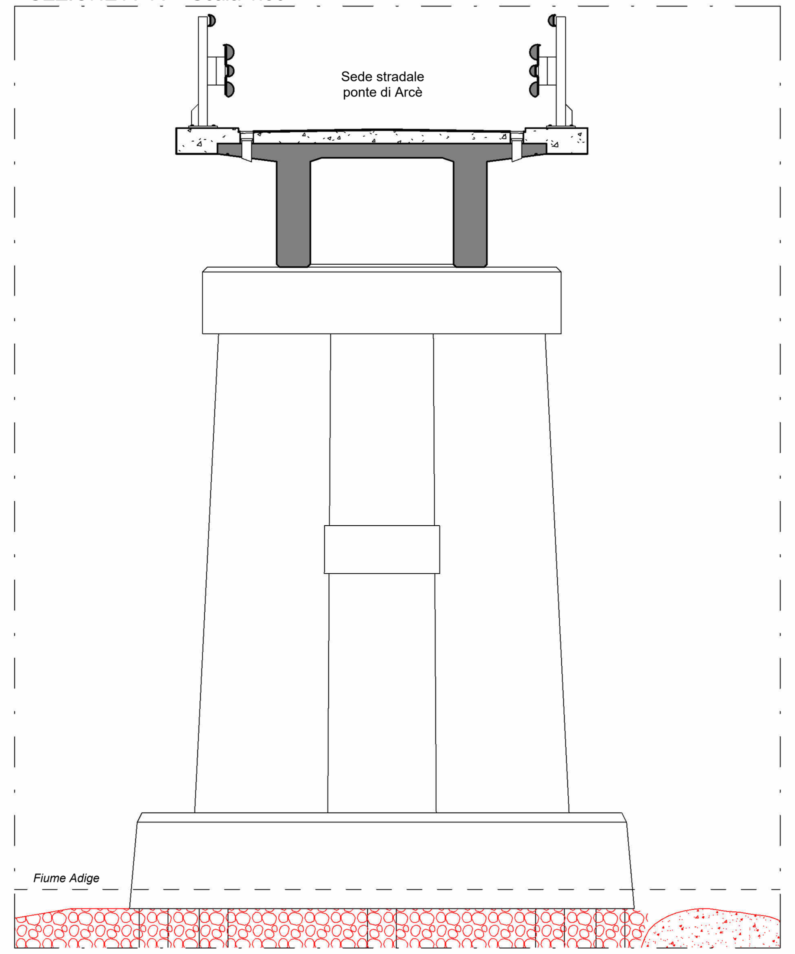


In Demolizione

In Costruzione

STUDIO DI INGEGNERIA BISIOL BRUNO

Smart civil engineering for BETTER FUTURE
Control
Tecnology
Innovation RESEARCH Enviroment
Precision
Training

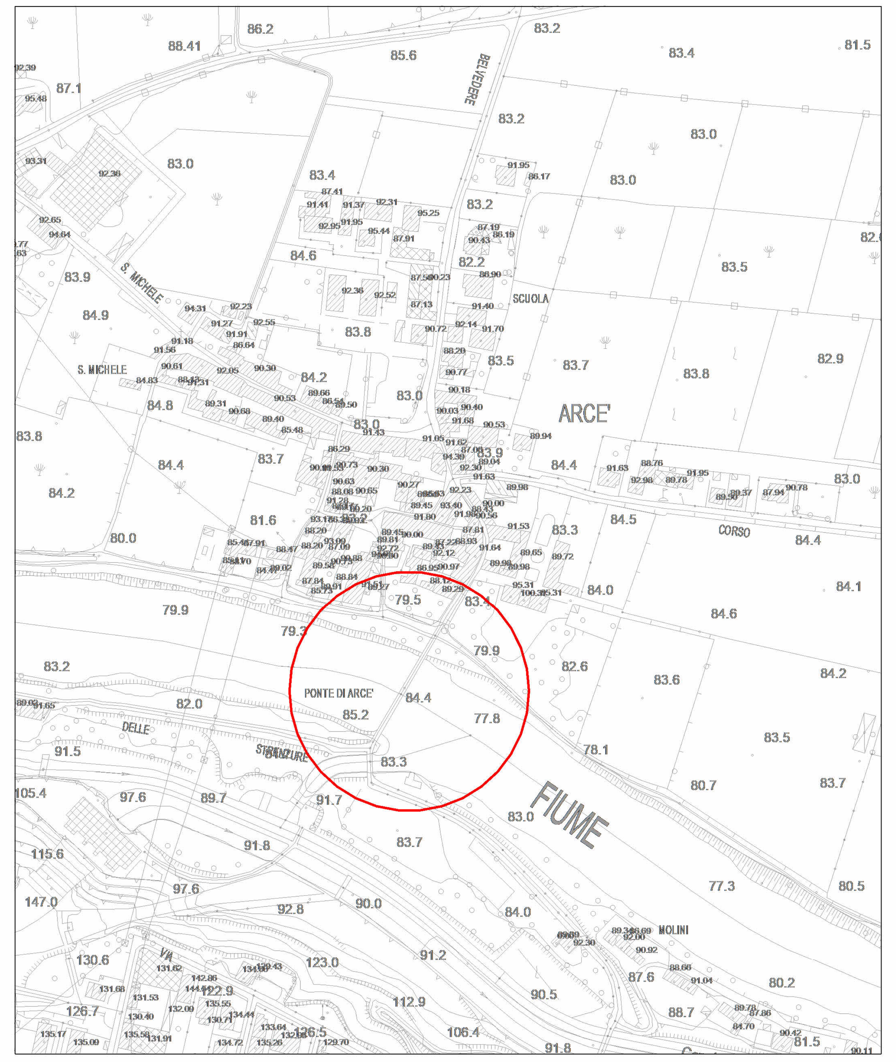
Sede:
Galleria Progresso 11/3
30027 San Dona' di Piave
(Ve) - Italia - IT
Tel. +39 0421 330926
+39 0421 1840073
web site:
www.bisiolengineering.net
e-mail:
info@bisiolengineering.net
PEC:
bruno.bisiol@ingpec.eu
C.F.: BSLBRN68H10H823R
P.IVA: 03235210279


COMMITTENTE

**COMUNE DI PESCANTINA**
REGIONE DEL VENETO
PROVINCIA DI VERONA
Ufficio lavori pubblici
Via Madonna n. 49 - 37026 Pescantina (VR)

**COMUNE DI BUSSOLENGO**
REGIONE DEL VENETO
PROVINCIA DI VERONA
Ufficio lavori pubblici
Piazza Nuova n. 14 - 37012 Bussolengo (VR)

LAVORO

**INTERVENTO DI PROTEZIONE CON MASSICCIATA DELLE FONDAZIONI DELLE PILE IN ALVEO DEI PONTI SUL FIUME ADIGE NELLE FRAZIONI DI SETTIMO ED ARCÈ**
CUP: J67H23001830002

FASE

**DI FATTIBILITA' TECNICO ECONOMICA**

STUDIO DI INGEGNERIA BISIOL BRUNO

ORDINE INGEGNERI PROVINCIA DI VENEZIA - Ingegnere BRUNO BISIOL - N. 2631 - Civile e Ambientale


PROGETTISTA:
**ing. BISIOL BRUNO**
Galleria Progresso n. 11/3 - 30027 San Donà di Piave (VE)
C. F. BSLBRN68H10H823R / P.I.V.A. 03235210279
Tel. 0421 330926 0421 1840073
info@bisiolengineering.net - www.bisiolengineering.net


| | | | |
|---|---|---|---|
| Responsabile del procedimento: | | | **Ing. Fantinati Bruno** |
| DATA: | settembre 2023 | SCALE: | 1:50 - 100 - 200 |
| OGGETTO: | | | PONTE ARCE' Comparativa |
| CODICE COMMESSA: | S077 | CODICE ELABORATO: | S077C06PCPF |
| VERIFICATO: | Ing. Bisiol Bruno | ELABORATO N.: | C06 |
| APPROVATO: | Ing. Bisiol Bruno | | |
| REVISIONE: | DESCRIZIONE: | | REDATTO: |
| Rev00 | Prima emissione | | geom. Carlo Bergamo |
| Rev01 | | | |
| Rev02 | | | |
| Rev03 | | | |