



PLANIMETRIA STATO
ATTUALE scala 1:500

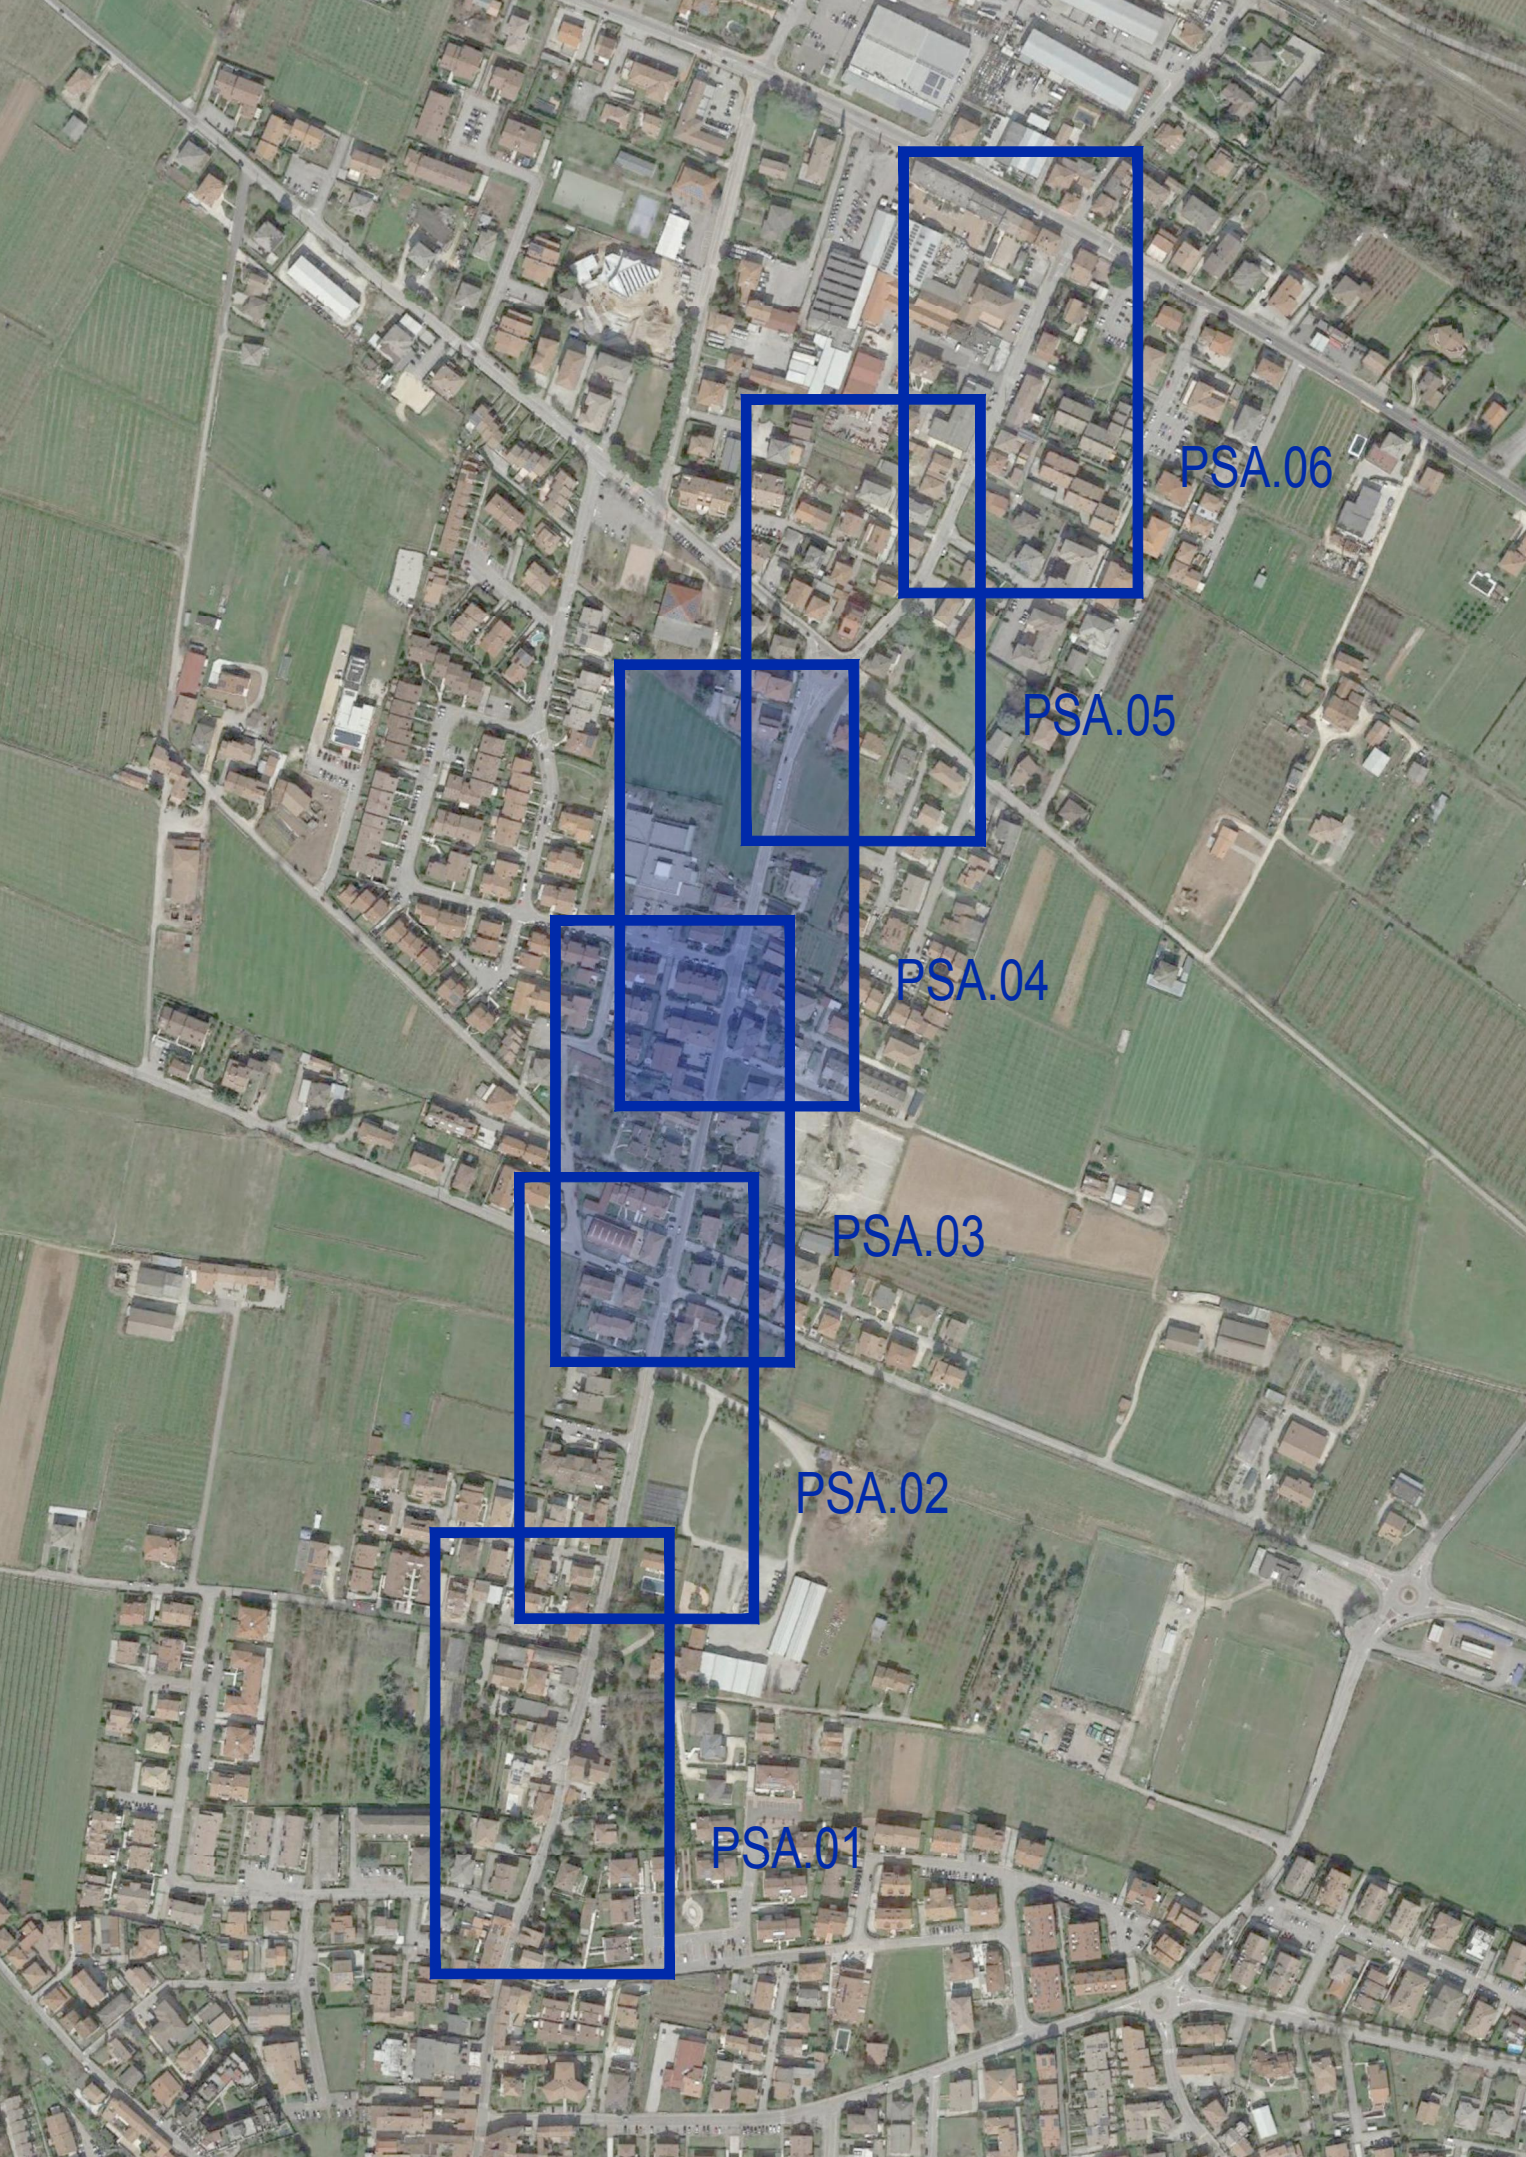

PLANIMETRIA STATO
ATTUALE scala 1:500

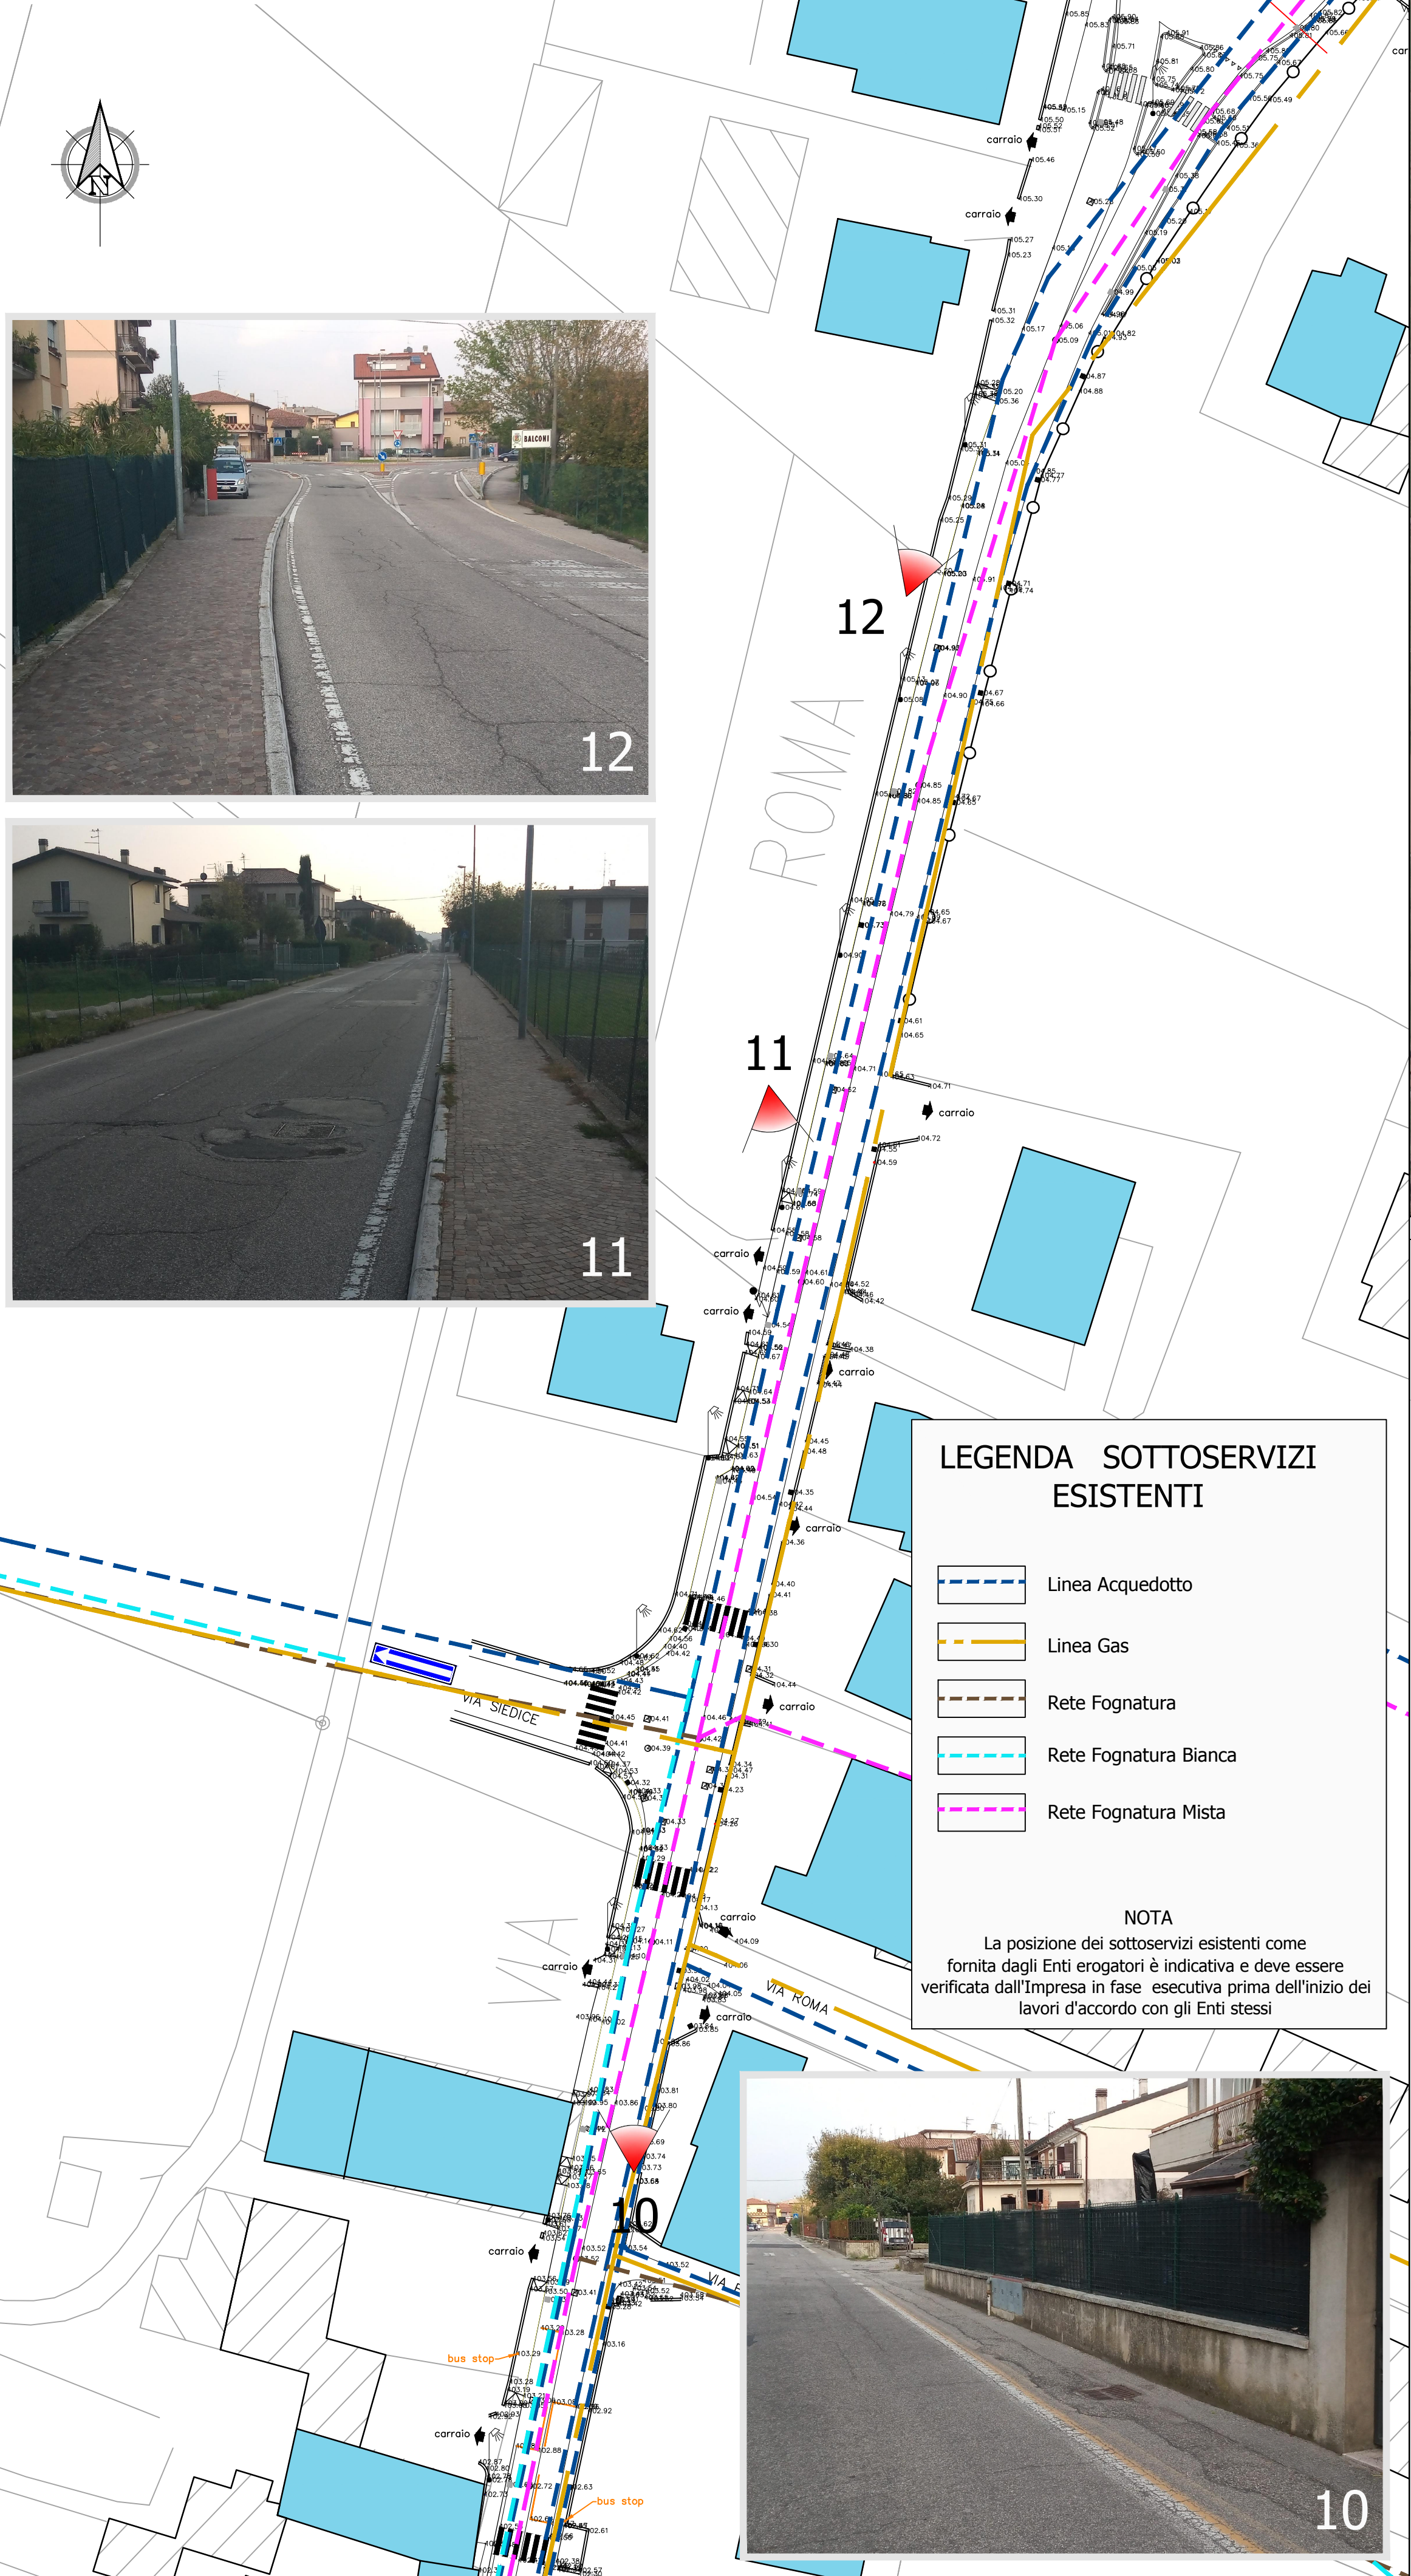



COMUNE DI PESCONTINA

PROVINCIA DI VERONA

Lavori di riqualificazione e messa in sicurezza
percorsi pedonali di Via Roma e Via Madonna

PRIMO STRALCIO

PROGETTO DEFINITIVO ESECUTIVO

N° ELABORATO:

11

PSA.03-04

OGGETTO:

Documentazione Fotografica
Corografia
Planimetria Stato Attuale

SCALA:

1:5000
1:500

Il Progettista:

ing. Damiano Guida



Collaborazione:

arch. Giorgio Gagliardi

Commessa:

21.006

Data:

settembre.2021

Revisione:

0

Il R.U.P.:

ing. Bruno Fantinati

Ing. Damiano Guida - Alto San Nazaro, 4 - 37129 Verona (VR) Mob.: 347 7501220 - E-mail: damiano.guida@icicloud.com

Il presente documento non potrà essere copiato, riprodotto o altrimenti pubblicato, in tutto o in parte, senza il consenso scritto. Ogni utilizzo non autorizzato sarà perseguito a norma di legge.