
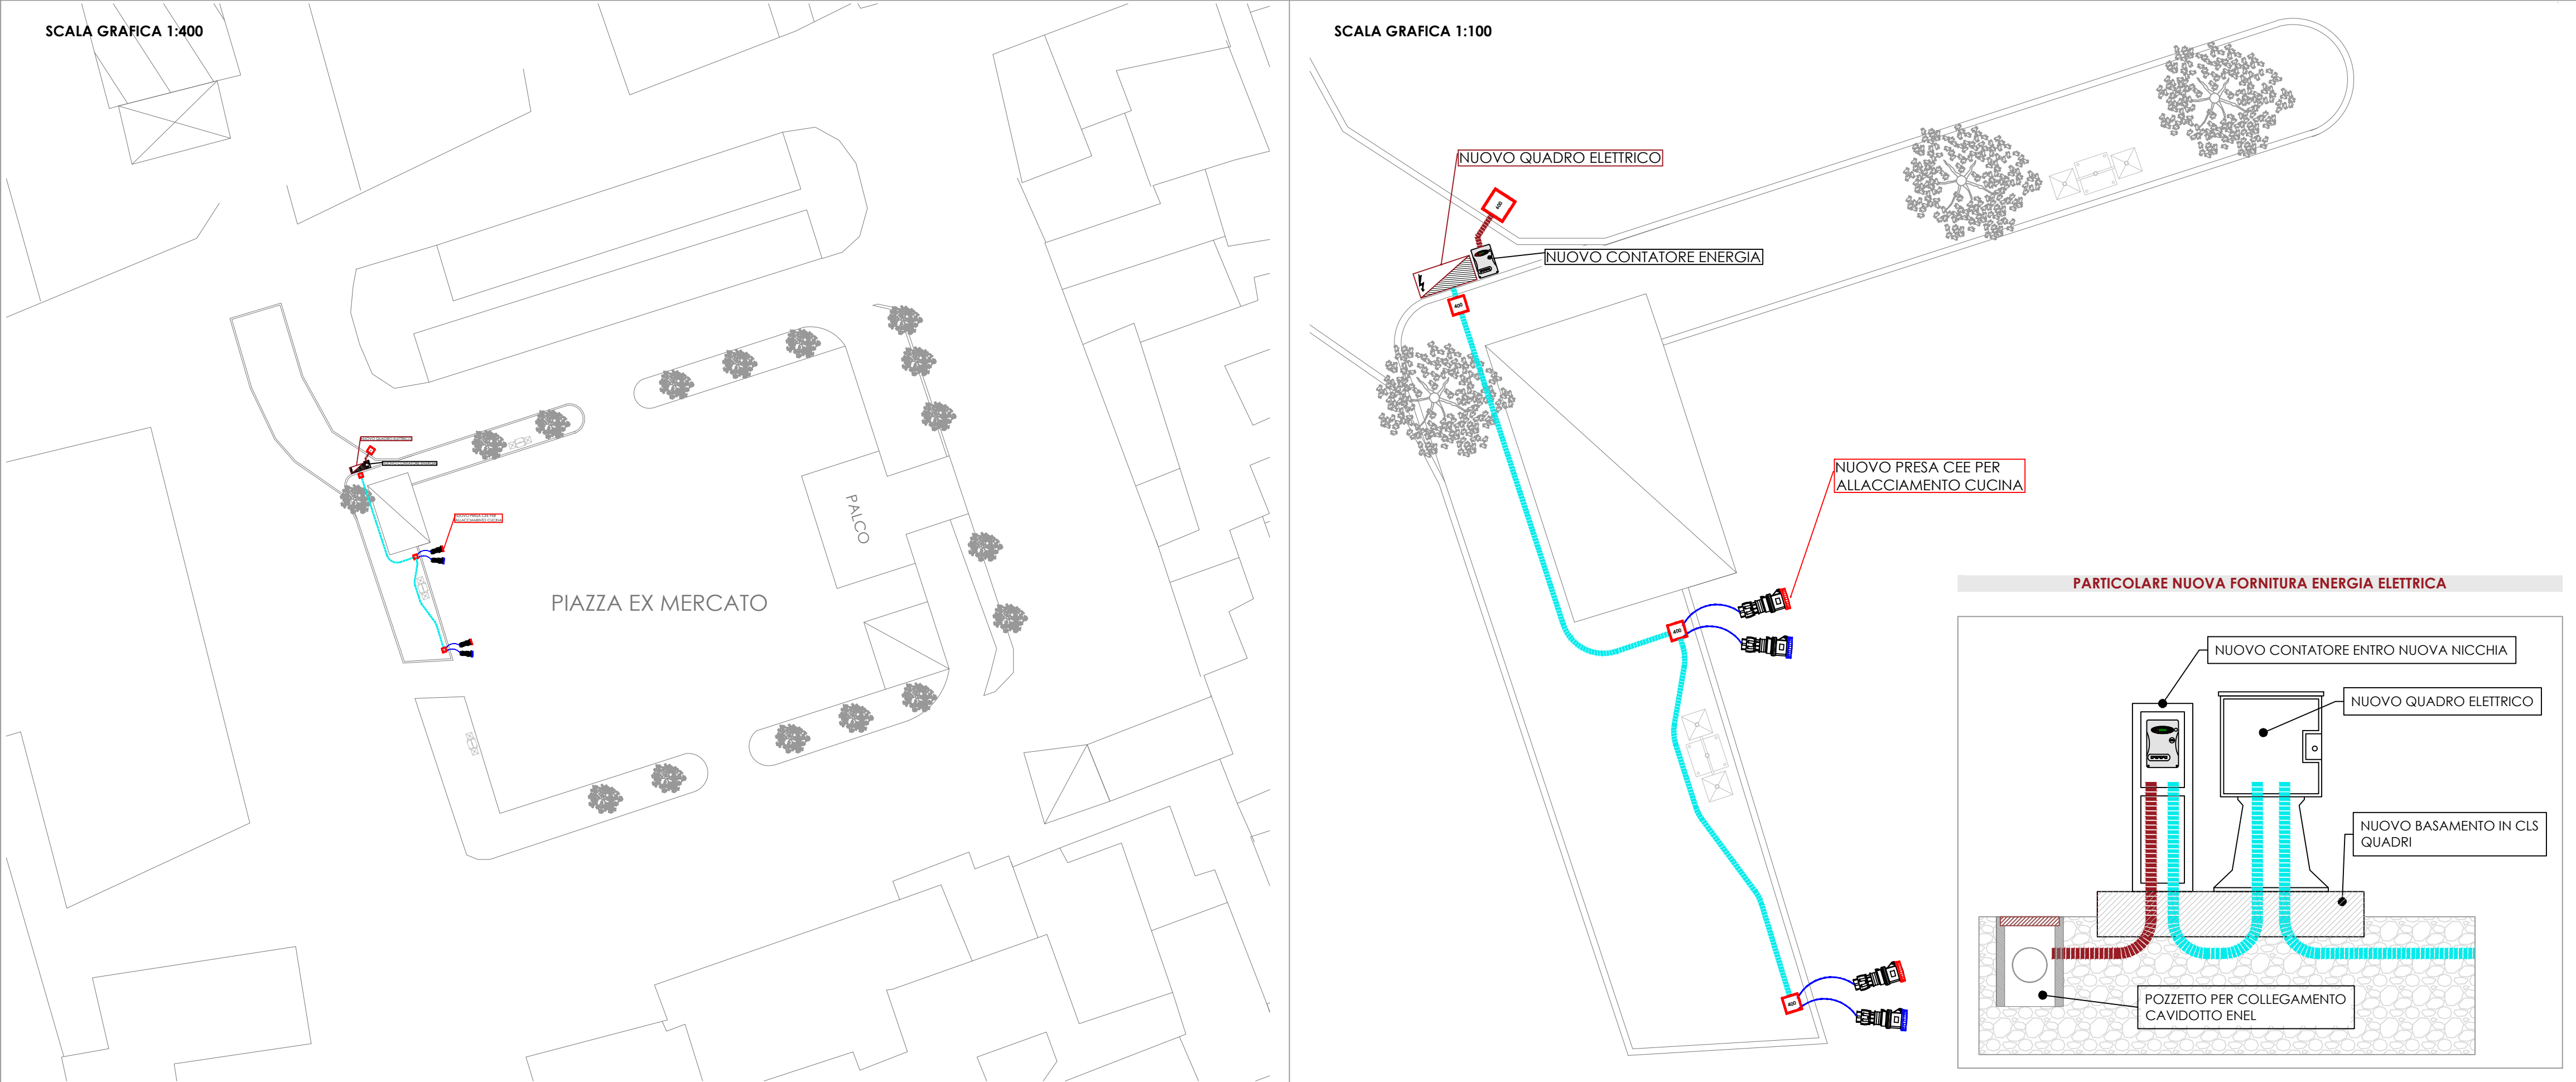
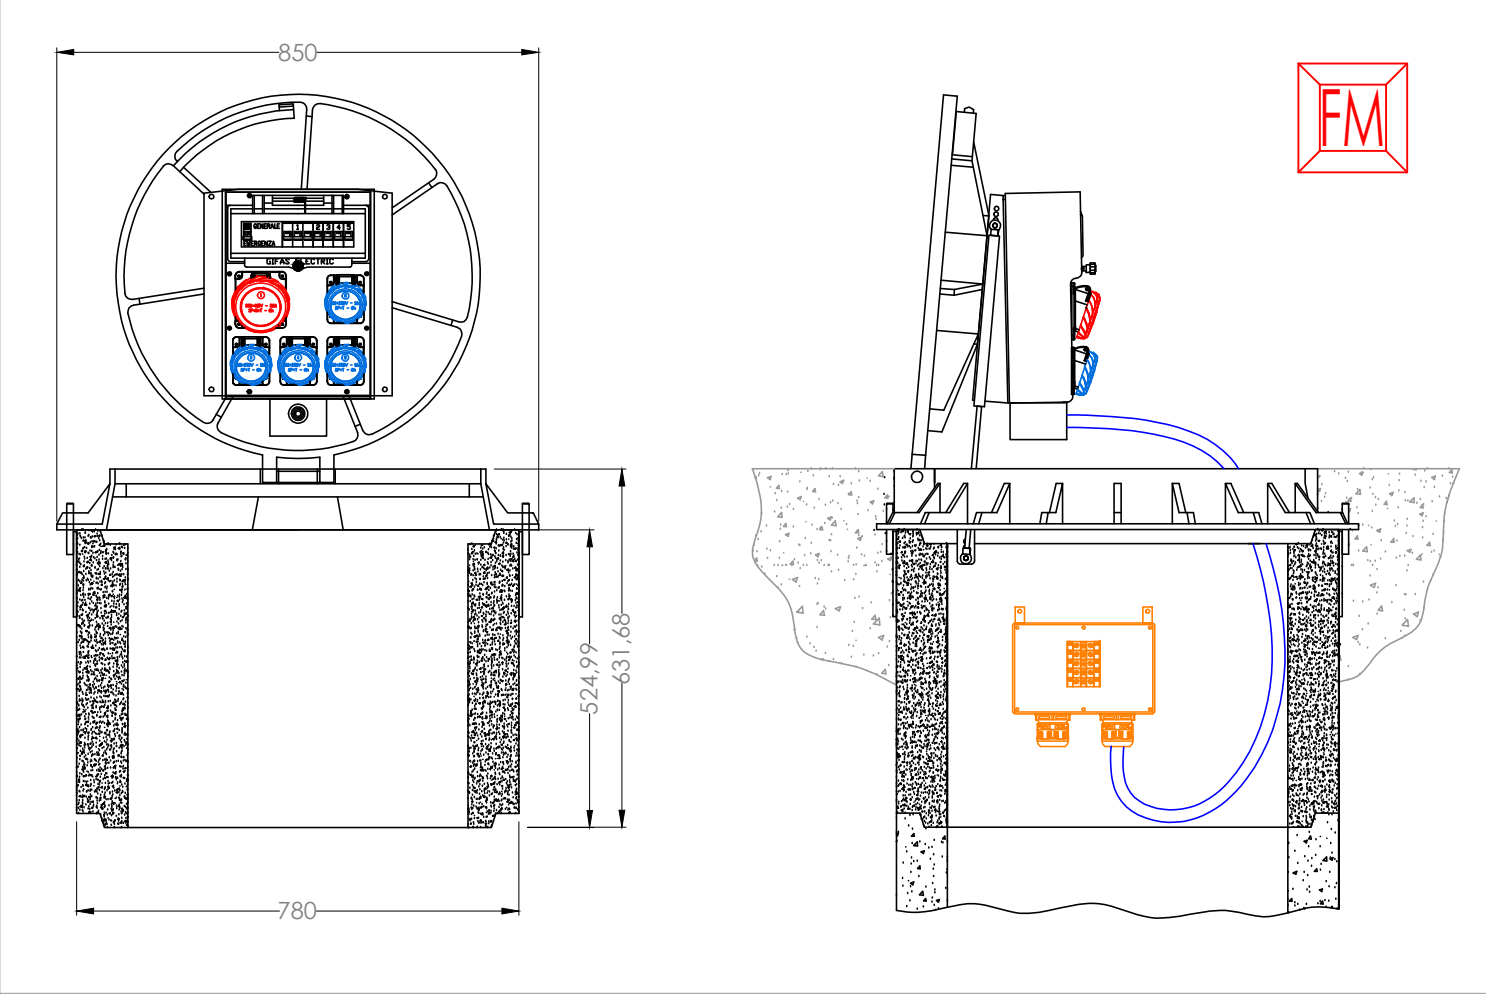


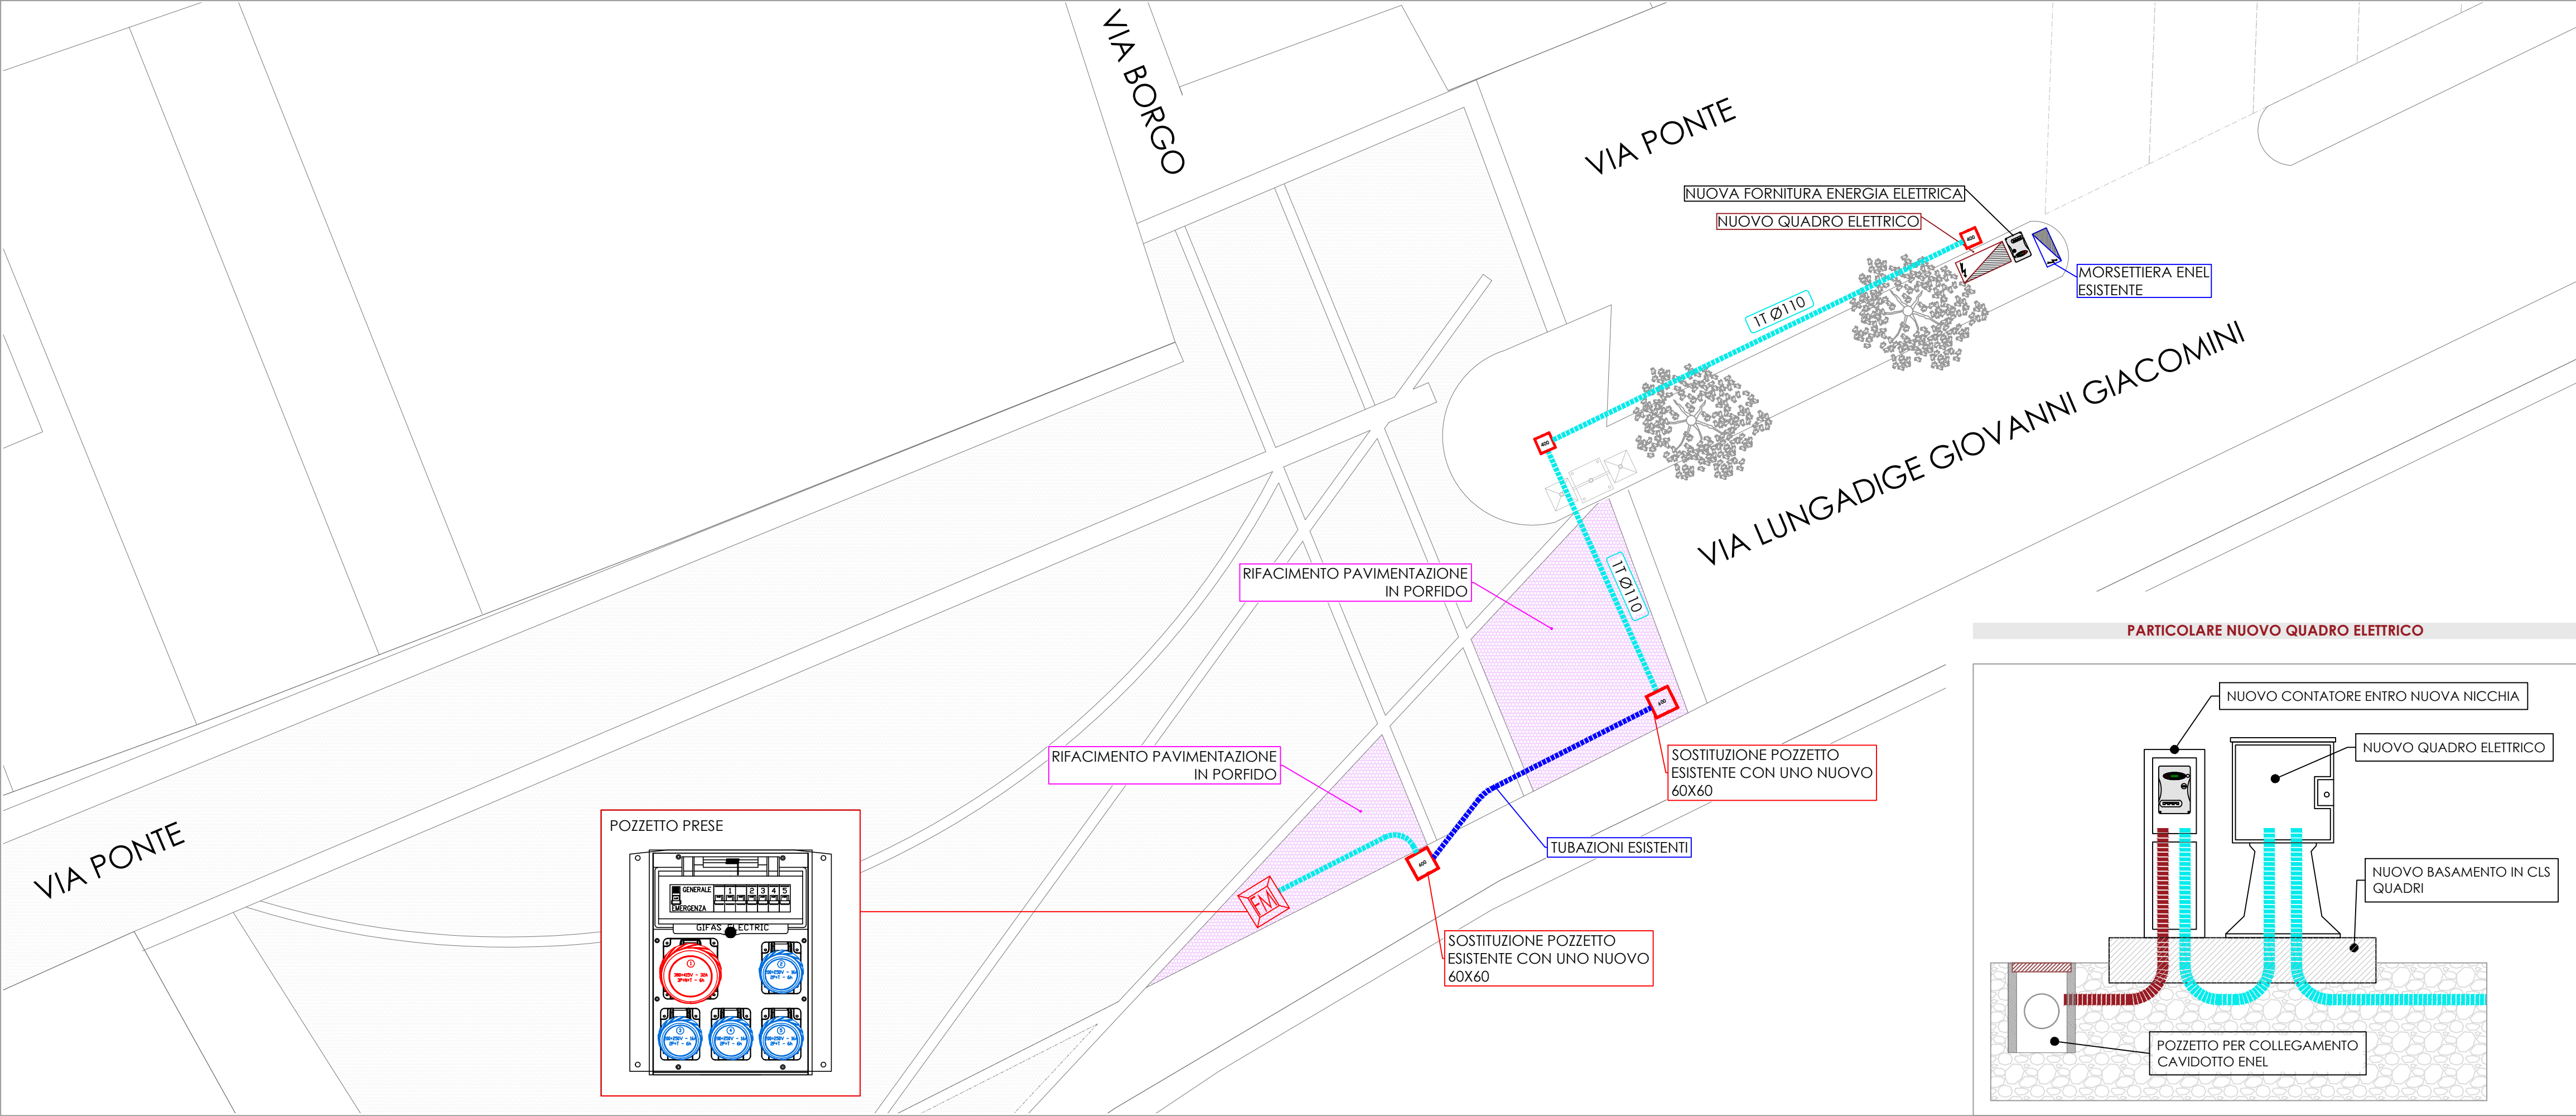

oggetto object of work	Progetto Definitivo-Esecutivo per la realizzazione di nuovi punti di alimentazione elettrica per le ulenze temporanee dedicate alle manifestazioni e mercati rionali.
committente client	Comune di Pescantina (VR)
responsabile tecnico di progetto technical project manager	Ing. Alessandro Cordoli
elaborato script	Impianti Elettrici Intervento 2 - Via Ponte Intervento 3 - Piazza Ex Mercato

MTE INGEGNERIA SRL
VIA DEL PERLAR 100
37135 VERONA
T +39 045 871 91 45
F +39 045 870 36 53
info@mte-ingegneria.it
www.mte-ingegneria.it

Scala
Scale

1:100

File

C19.055-DE-IE-TE.rev0

Commessa
Order Code

C19.055

Nome
Name

TE-02

00
Rev

Nov-22
Data

Def-Esec
Progetto

A. Cioffalo
Elaborato

A. Cordoli
Controllato

A. Cordoli
Approvato

MTE
Emesso