


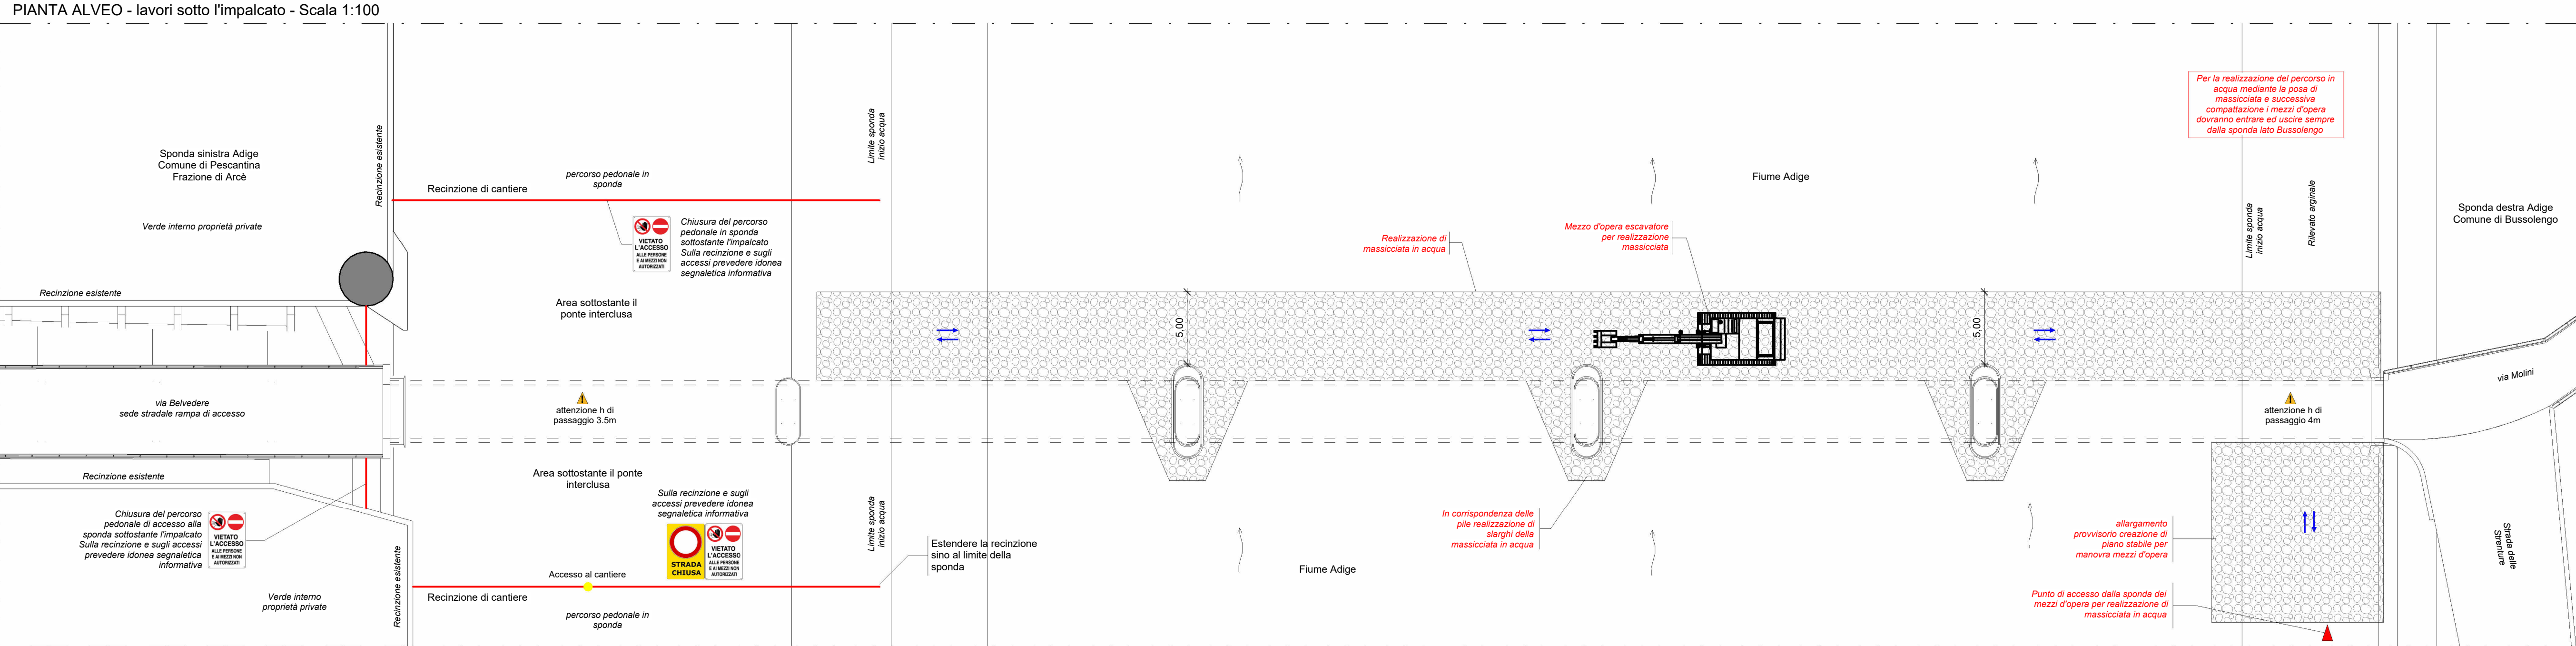


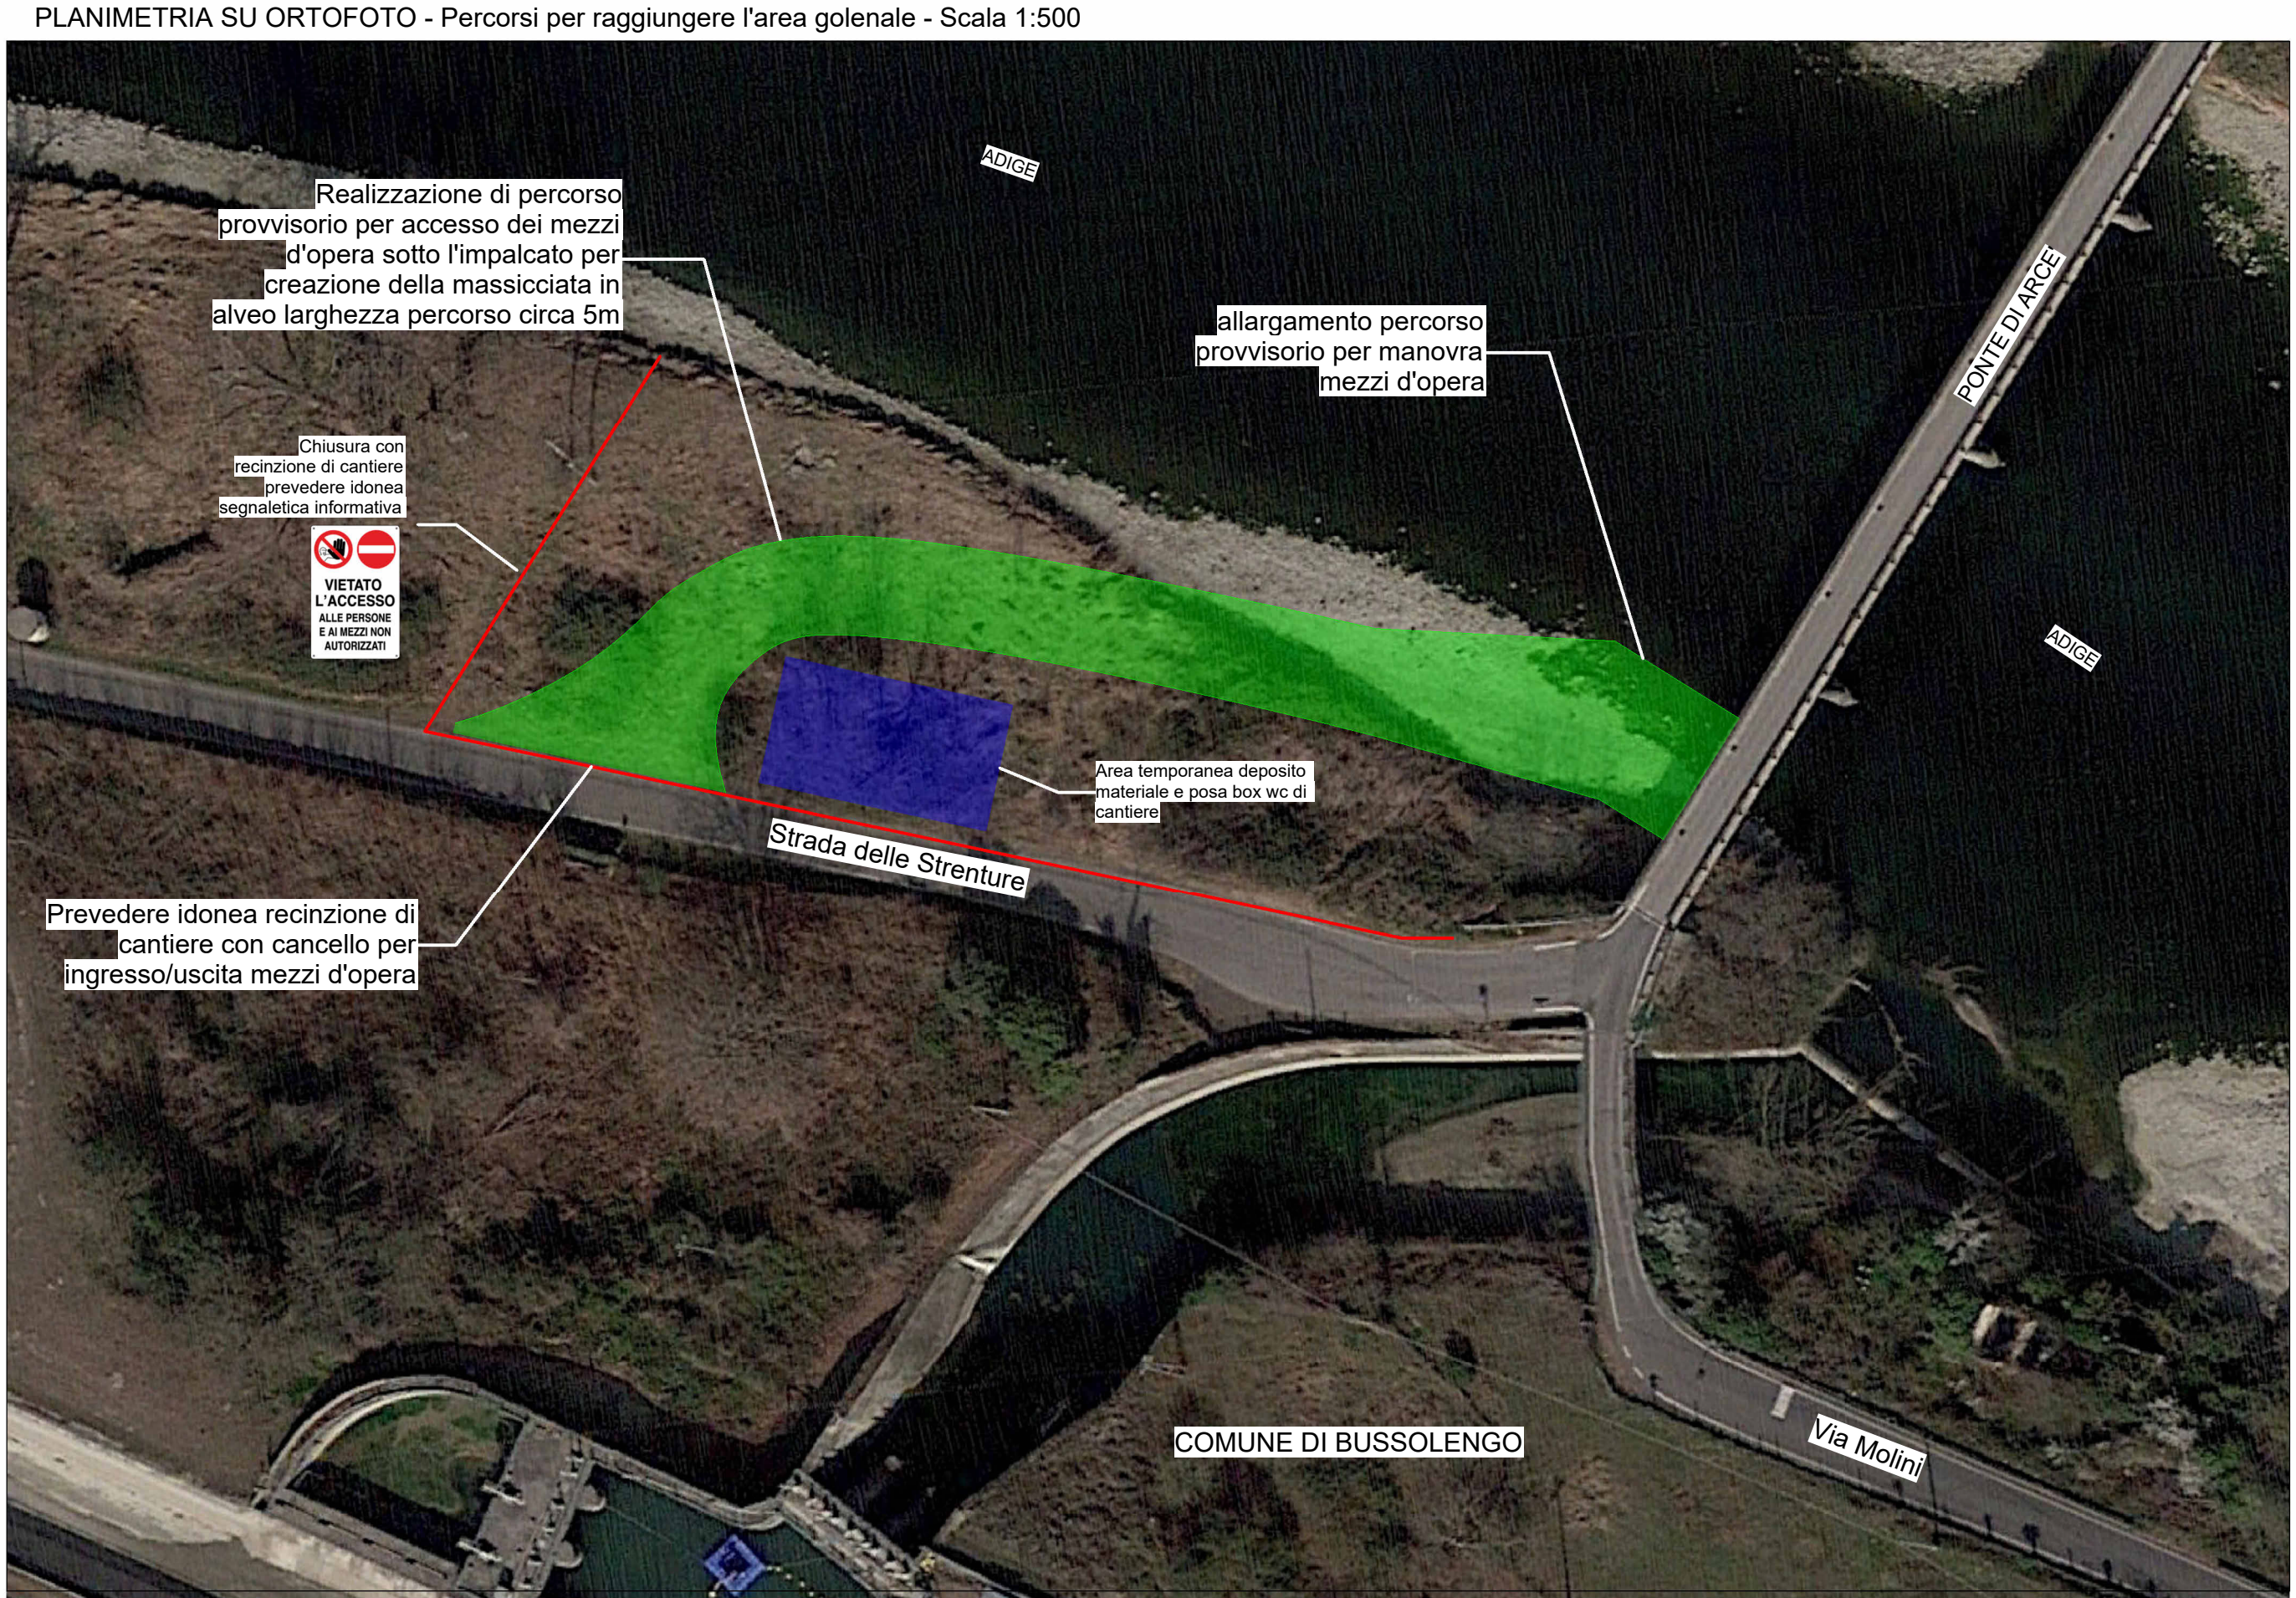


- ATTENZIONE RISCHIO COSTANTE DI CADUTA IN ACQUA E ANNEGAMENTO
- Prima dell'inizio di ogni fase di lavoro dall'acqua permane l'obbligo di informazione sulle piene dell'Adige previste contattando l'ente "Autorità di bacino del fiume Adige";
- Obbligo di predisporre prima dell'inizio lavori mezzo navale (barca) per eventuali recuperi e salvataggi d'emergenza;
- Obbligo di salvaguardare con fune di recupero presente su ogni mezzo di cantiere impegnato nelle lavorazioni dall'acqua;
- Per tutte le fasi di lavoro dall'acqua obbligo di personale a terra (sponda) con funzione di sorveglianza addetto alle emergenze.

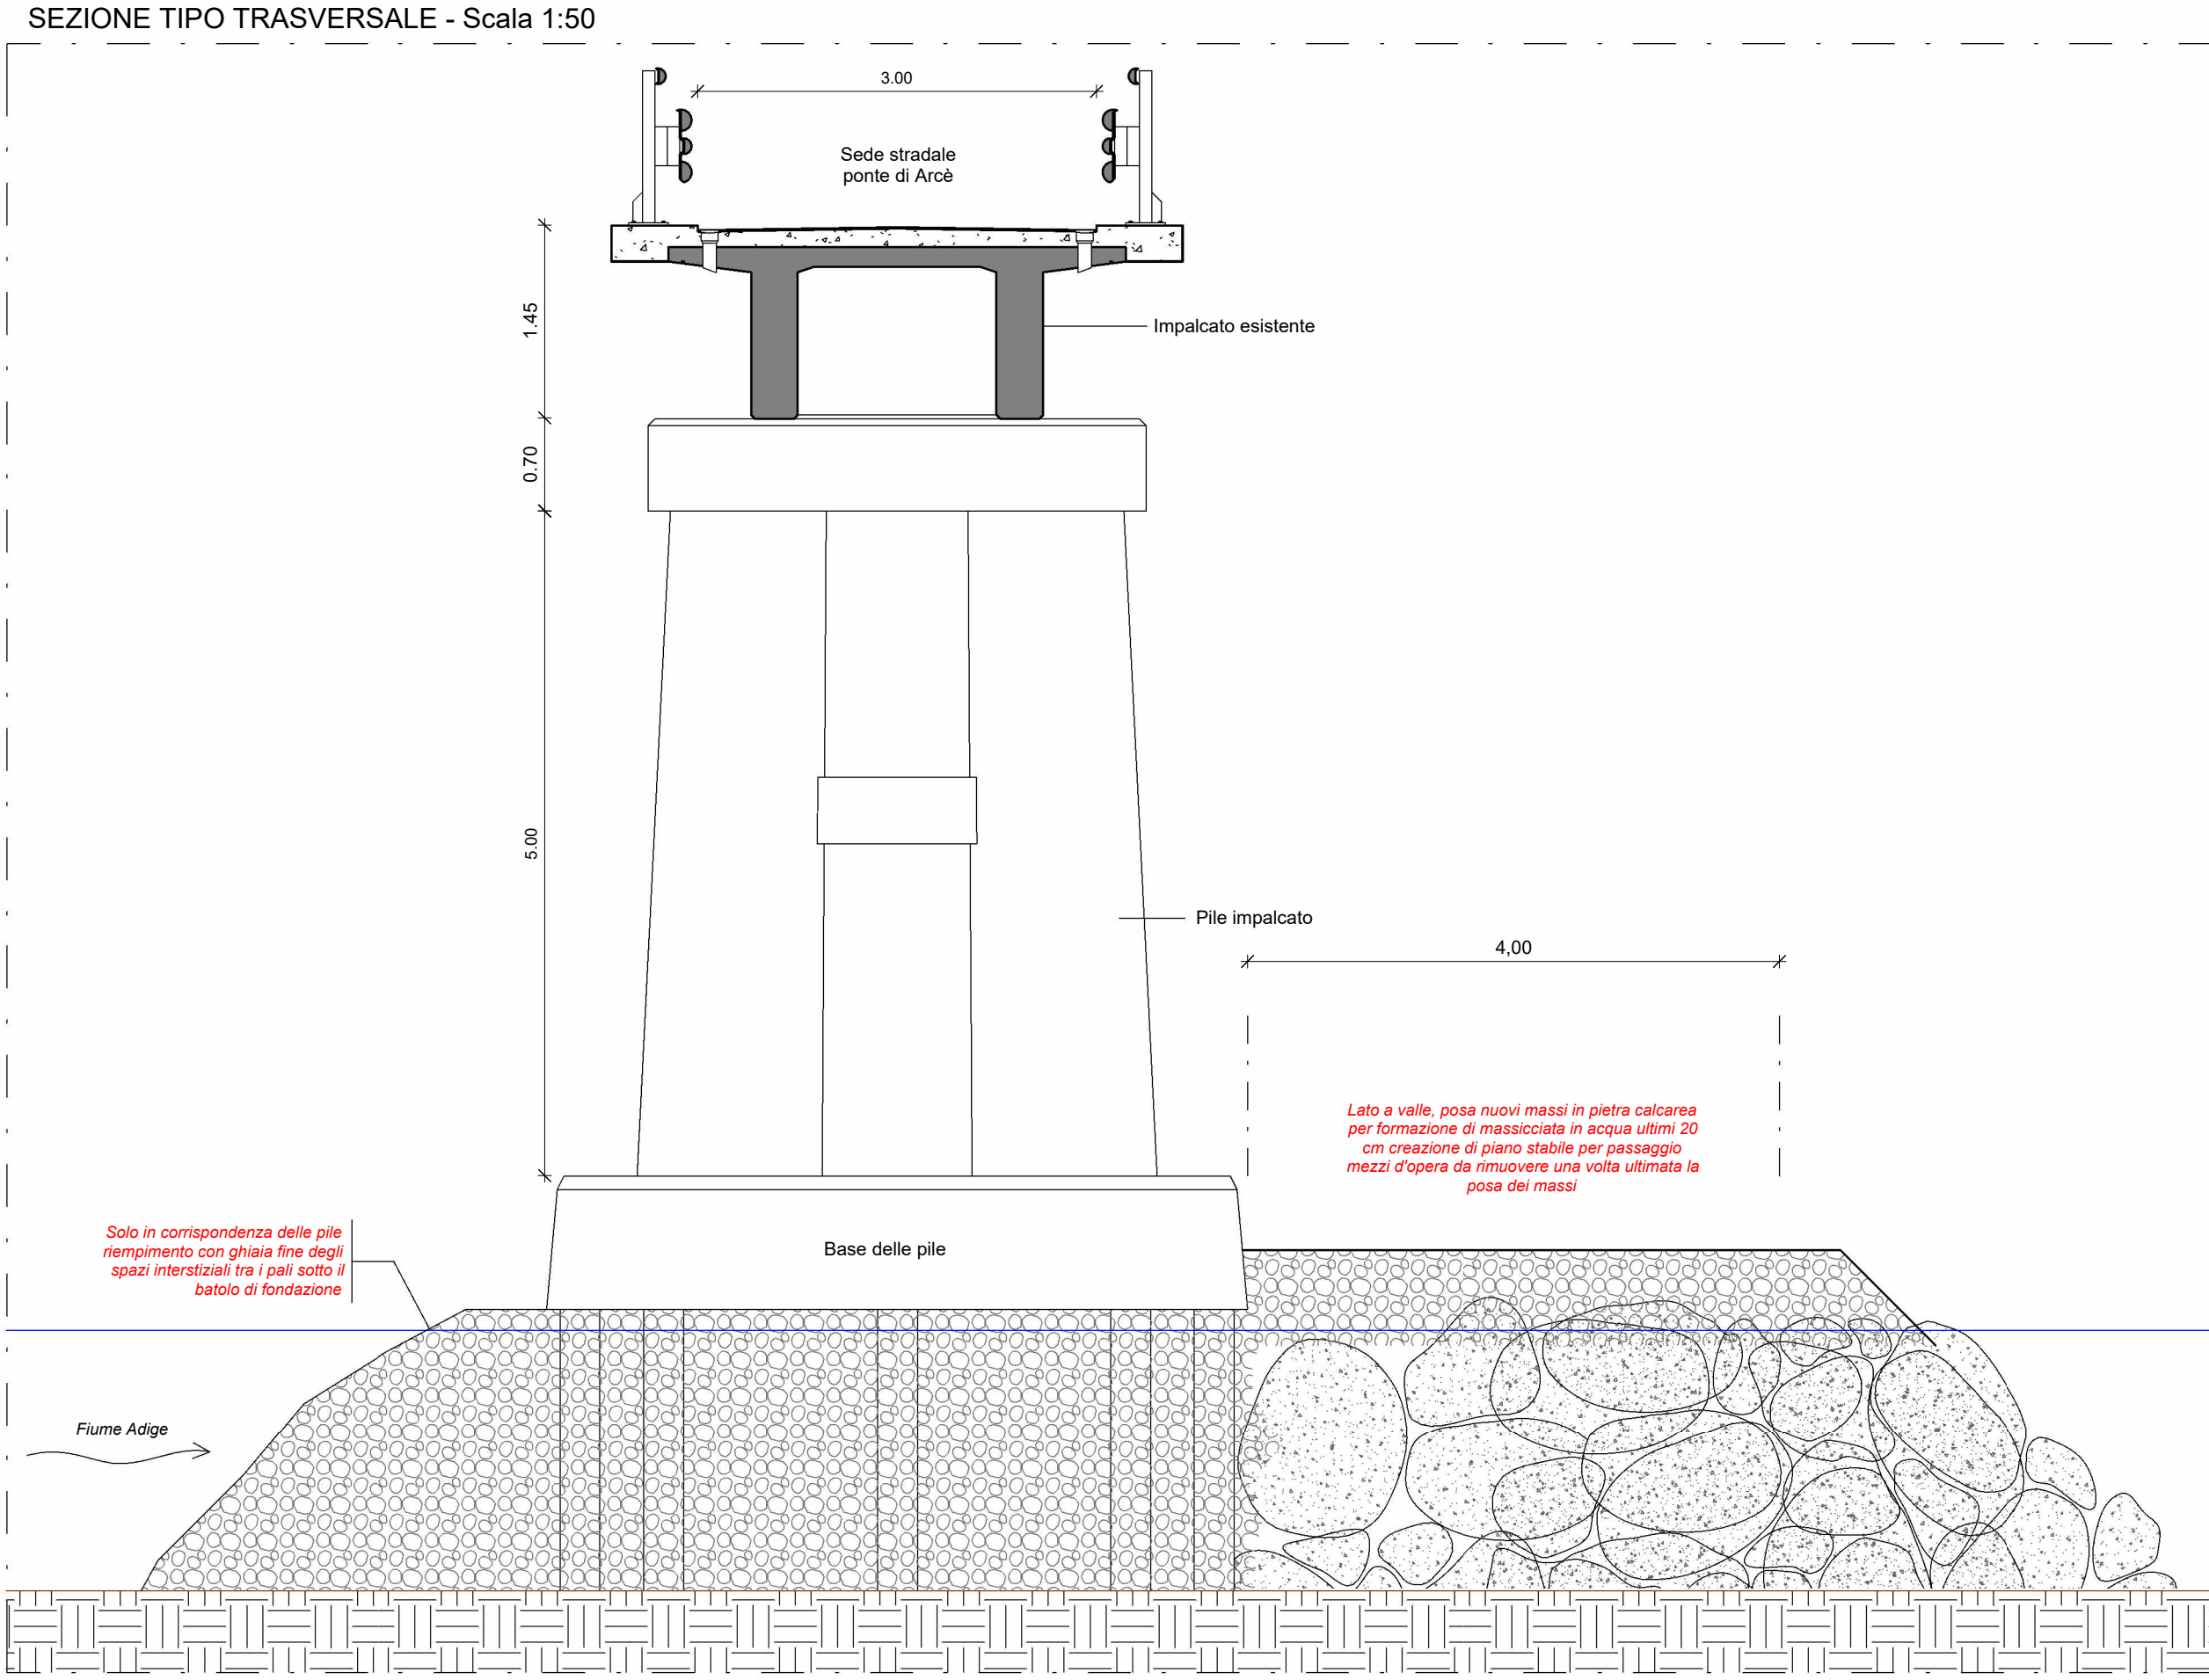

PROSPETTO/SEZIONE LONGITUDINALE - lato a monte - Scala 1:100

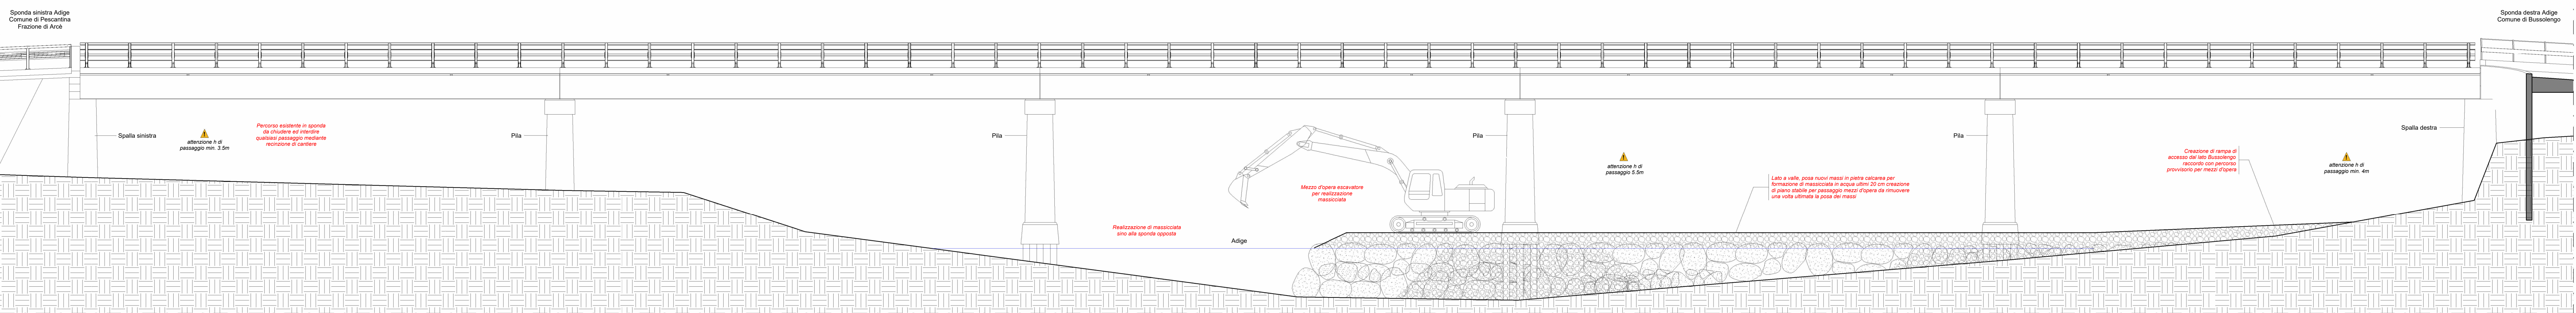

PROSPETTO/SEZIONE LONGITUDINALE - lato a valle - Scala 1:100

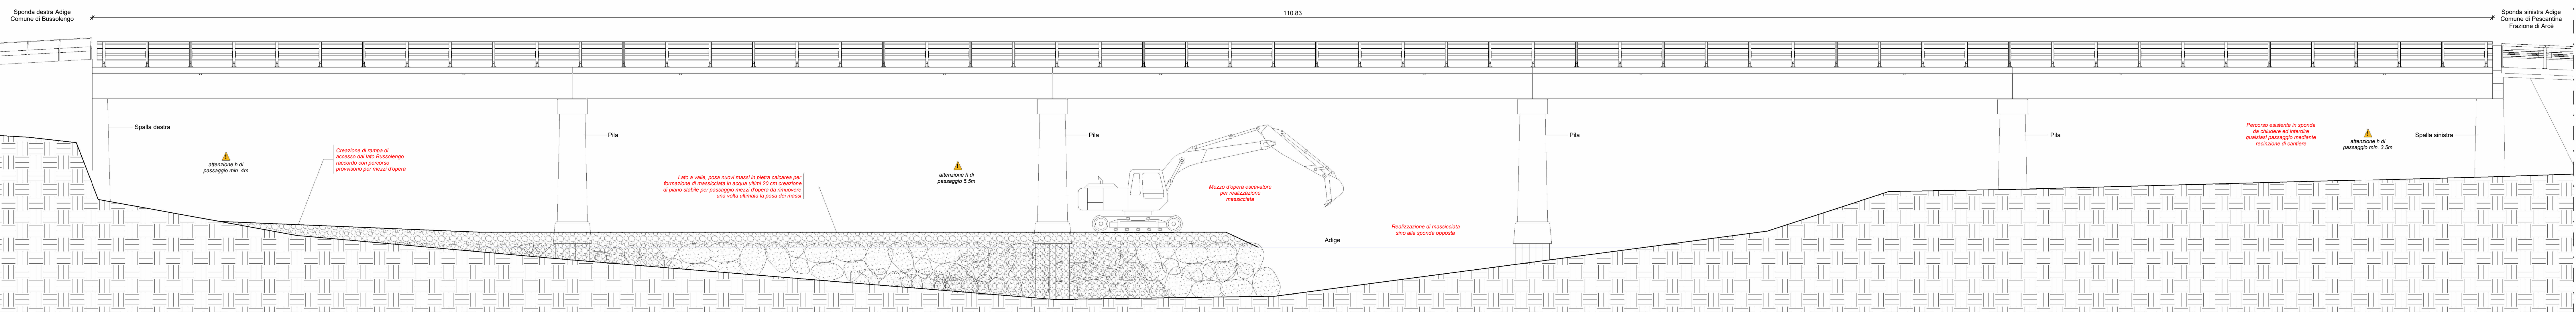

Intervento da eseguirsi sotto l'impalcato di Arcè la viabilità stradale non sarà oggetto di limitazione prevedere comunque idonea segnaletica informativa di lavori in corso alle due estremità del viadotto

STUDIO DI INGEGNERIA BISIOL BRUNO

Smart civil engineering for BETTER FUTURE

Innovation RESEARCH Environment Precision Training

COMMITTENTE

COMUNE DI PESCANTINA
REGIONE DEL VENETO
PROVINCIA DI VERONA
Ufficio lavori pubblici
Via Madonna n. 49 - 37026 Pescantina (VR)

COMUNE DI BUSSOLENGO
REGIONE DEL VENETO
PROVINCIA DI VERONA
Ufficio lavori pubblici
Piazza Nuova n. 14 - 37012 Bussolengo (VR)

LAVORO

INTERVENTO DI PROTEZIONE CON MASSICCIATA DELLE FONDAZIONI DELLE PILE IN ALVEO DEI PONTI SUL FIUME ADIGE NELLE FRAZIONI DI SETTIMO ED ARCE

FASE

DI FATTIBILITA' TECNICO ECONOMICA

PROGETTISTA

Ing. BISIOL BRUNO
Codice Professionale n. 1113 - 35027 San Donà di Piave (VE)
C.F. 05189810238 P.I.V.A. 03235210275
Tel. 0421.184972 0421.184973
info@bisioleengineering.net - www.bisioleengineering.net

Responsabile del procedimento:

Ing. Fantinati Bruno

DATA:

settembre 2023

SCALE:

1:100 - 200

OGGETTO:

Planimetria apprestamenti e segnaletica di sicurezza

CODICE COMMESSA:

S077

CODICE ELABORATO:

S077D03PCPF

VERIFICATO:

Ing. Bisiol Bruno

ELABORATO N.:

D03

APPROVATO:

Ing. Bisiol Bruno

REVISIONE:

DESCRIZIONE:

Rev00 Prima emissione

Rev01

Rev02

Rev03

REDAITTO:

geom. Carlo Bergamo