
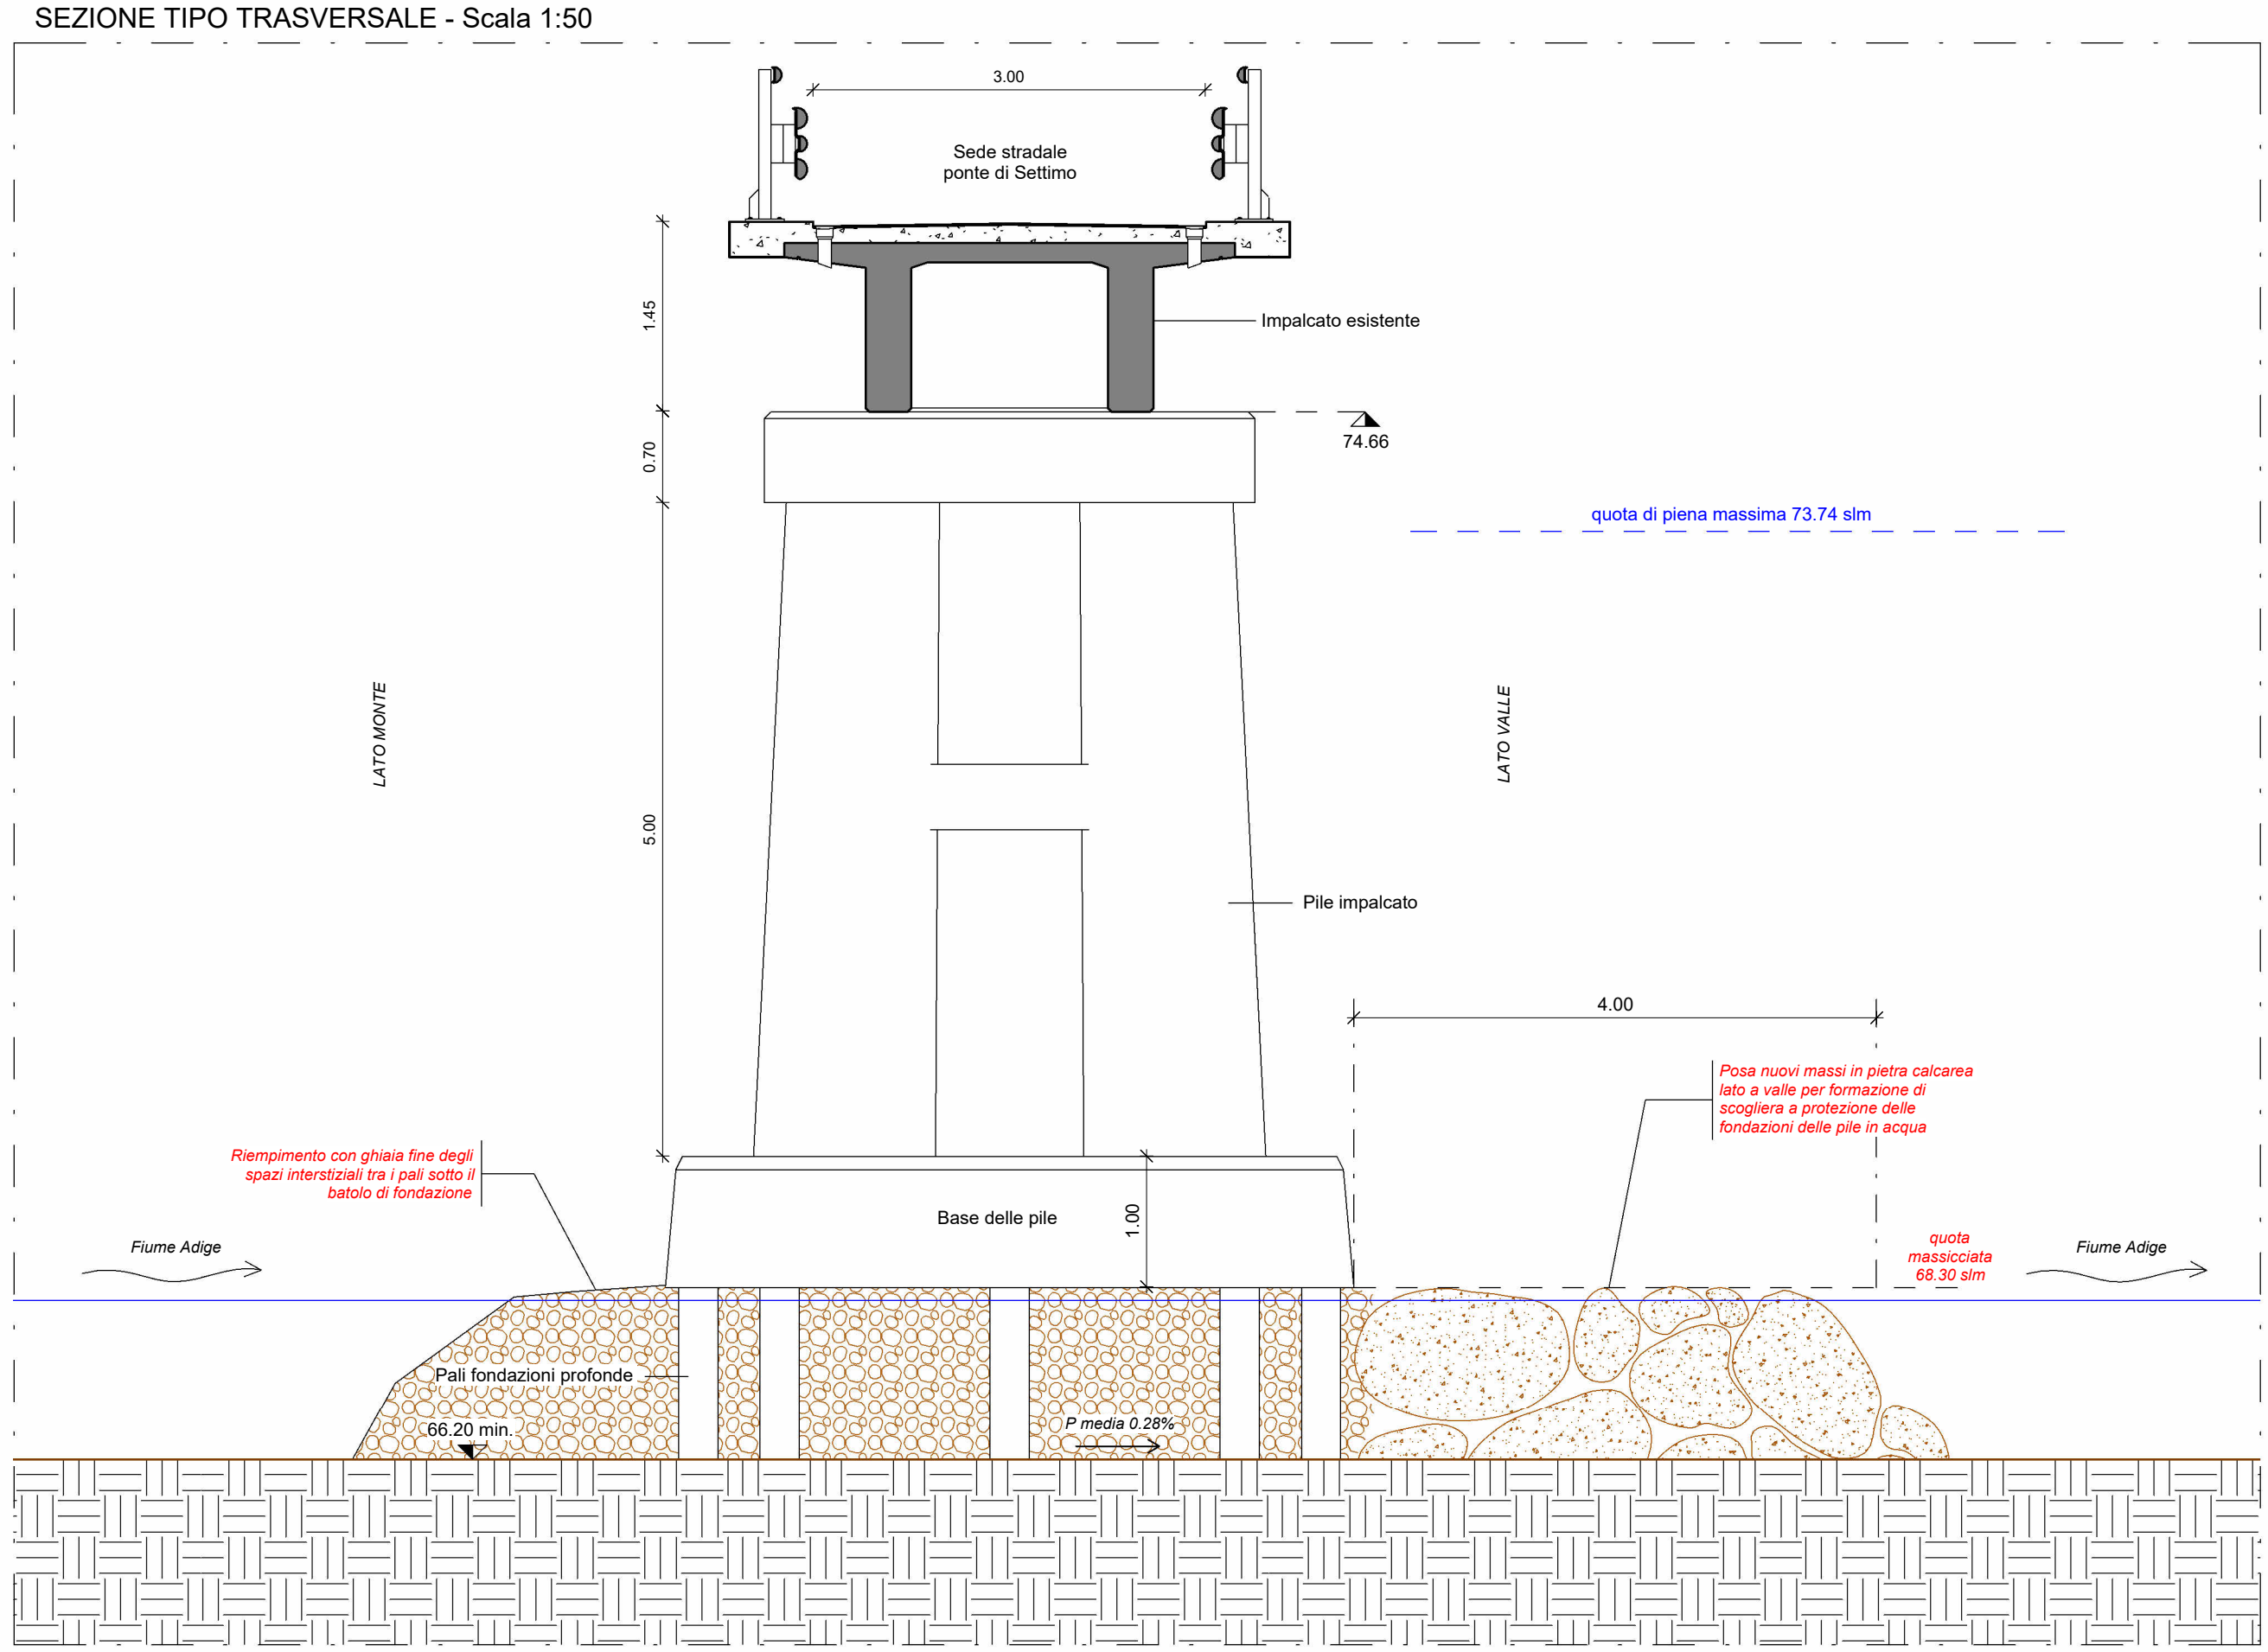



LEGANDA PIANTA

- Posa nuovi massi in pietra calcarea per formazione di scogliera a protezione delle fondazioni delle pile in acque
- Scogliera in massi esistenti per difesa sponde
- Riempimento con ghiaia fine degli spazi interstiziali tra i pali sotto il batolo di fondazione


* Profilo di sezione alveo ricavato da:
rilevi topografici del fiume Adige eseguiti nel
1996 con riferimento a sezioni trasversali e dei
rilevati esistenti nell'area di interesse
disponibili all'interno del sito del Piano di
Gestione del Rischio Alluvioni 2021/2027 del
distretto idrografico delle Alpi Orientali.

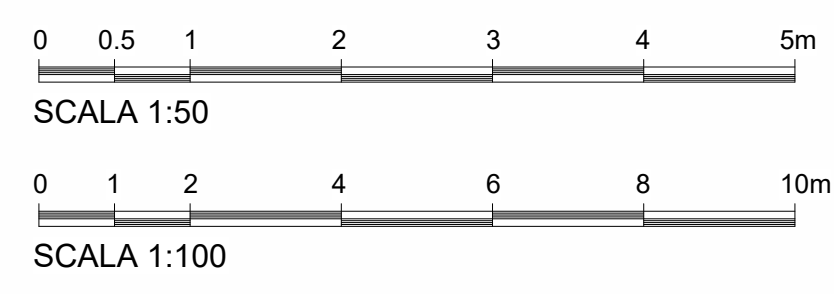

PROSPETTO/SEZIONE LONGITUDINALE - lato a monte - Scala 1:100

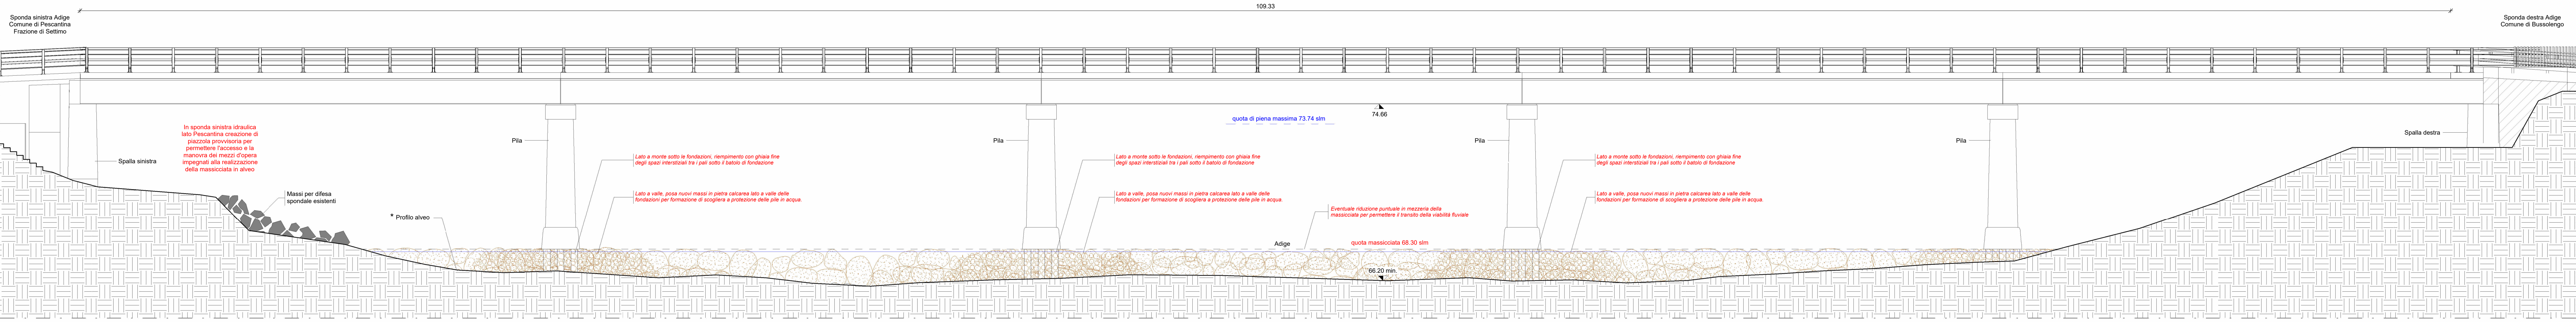

PROSPETTO/SEZIONE LONGITUDINALE - lato a valle - Scala 1:100

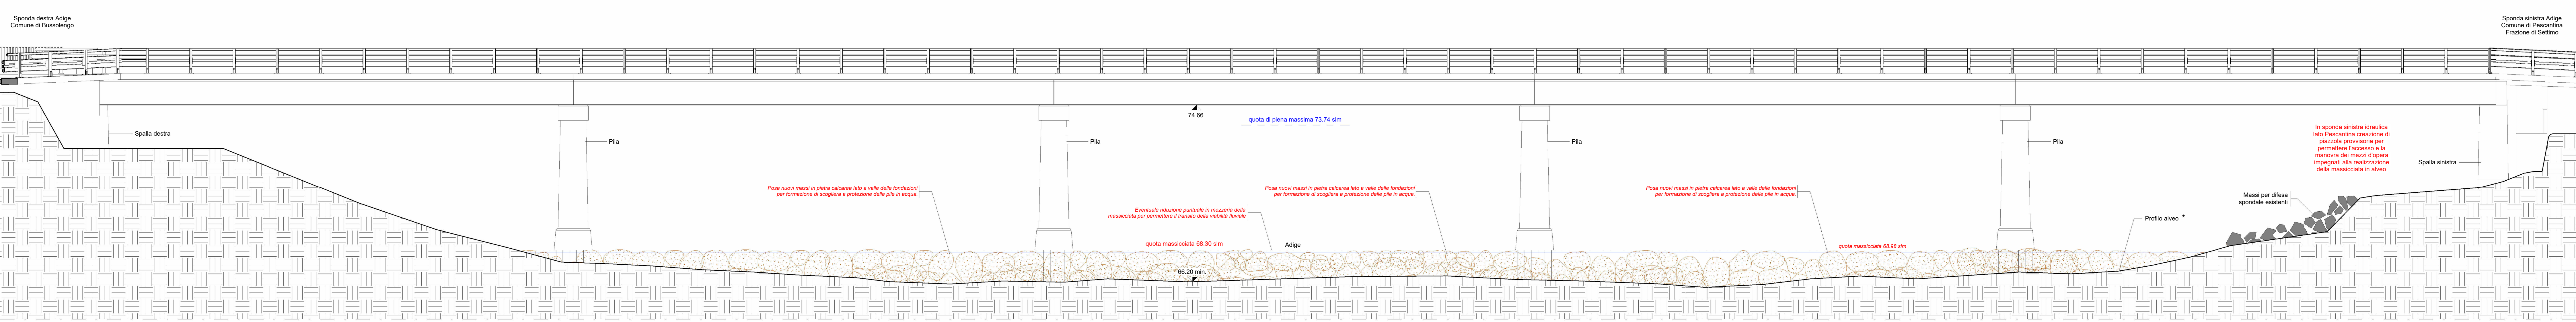

STUDIO DI INGEGNERIA BISIOL BRUNO
Smart civil engineering
for BETTER FUTURE
Innovation
RESEARCH
Environment
Precision
Training

COMMITTENTE
COMUNE DI PESCANTINA
REGIONE DEL VENETO
PROVINCIA DI VERONA
Ufficio lavori pubblici
Via Madonna n. 49 - 37026 Pescantina (VR)

COMUNE DI BUSSOLENGO
REGIONE DEL VENETO
PROVINCIA DI VERONA
Ufficio lavori pubblici
Piazza Nuova n. 14 - 37012 Bussolengo (VR)

LAVORO
**INTERVENTO DI PROTEZIONE CON MASSICIATA
DELLE FONDAZIONI DELLE PILE IN ALVEO DEI PONTI SUL
FIUME ADIGE NELLE FRAZIONI DI SETTIMO ED ARCE**
CUP: A7H2301830002

FASE
**DI FATTIBILITA'
TECNICO ECONOMICA**

PROGETTISTA
Ing. BISIOL BRUNO
Codice Professionale n. 1113 - 35027 San Donà di Piave (VE)
C.F. 05184910238 P.I.V.A. 03235210275
Tel. 0421.339326 0421.184673
info@bisioleengineering.net - www.bisioleengineering.net

Responsabile del procedimento: **Ing. Fantinati Bruno**

DATA: **settembre 2023** SCALE: **1:50 - 100**

OGGETTO: **Stato di progetto - Particolari protezione fondazioni in alveo**

CODICE COMMESSA: **S077** CODICE ELABORATO: **S077B06PCPF**

VERIFICATO: **Ing. Bisiol Bruno** ELABORATO N.: **B06**

APPROVATO: **Ing. Bisiol Bruno**

REVISIONE: **DESCRIZIONE:** **REDDITO:**
Rev00 **Prima emissione** **geom. Carlo Bergamo**
Rev01
Rev02
Rev03