



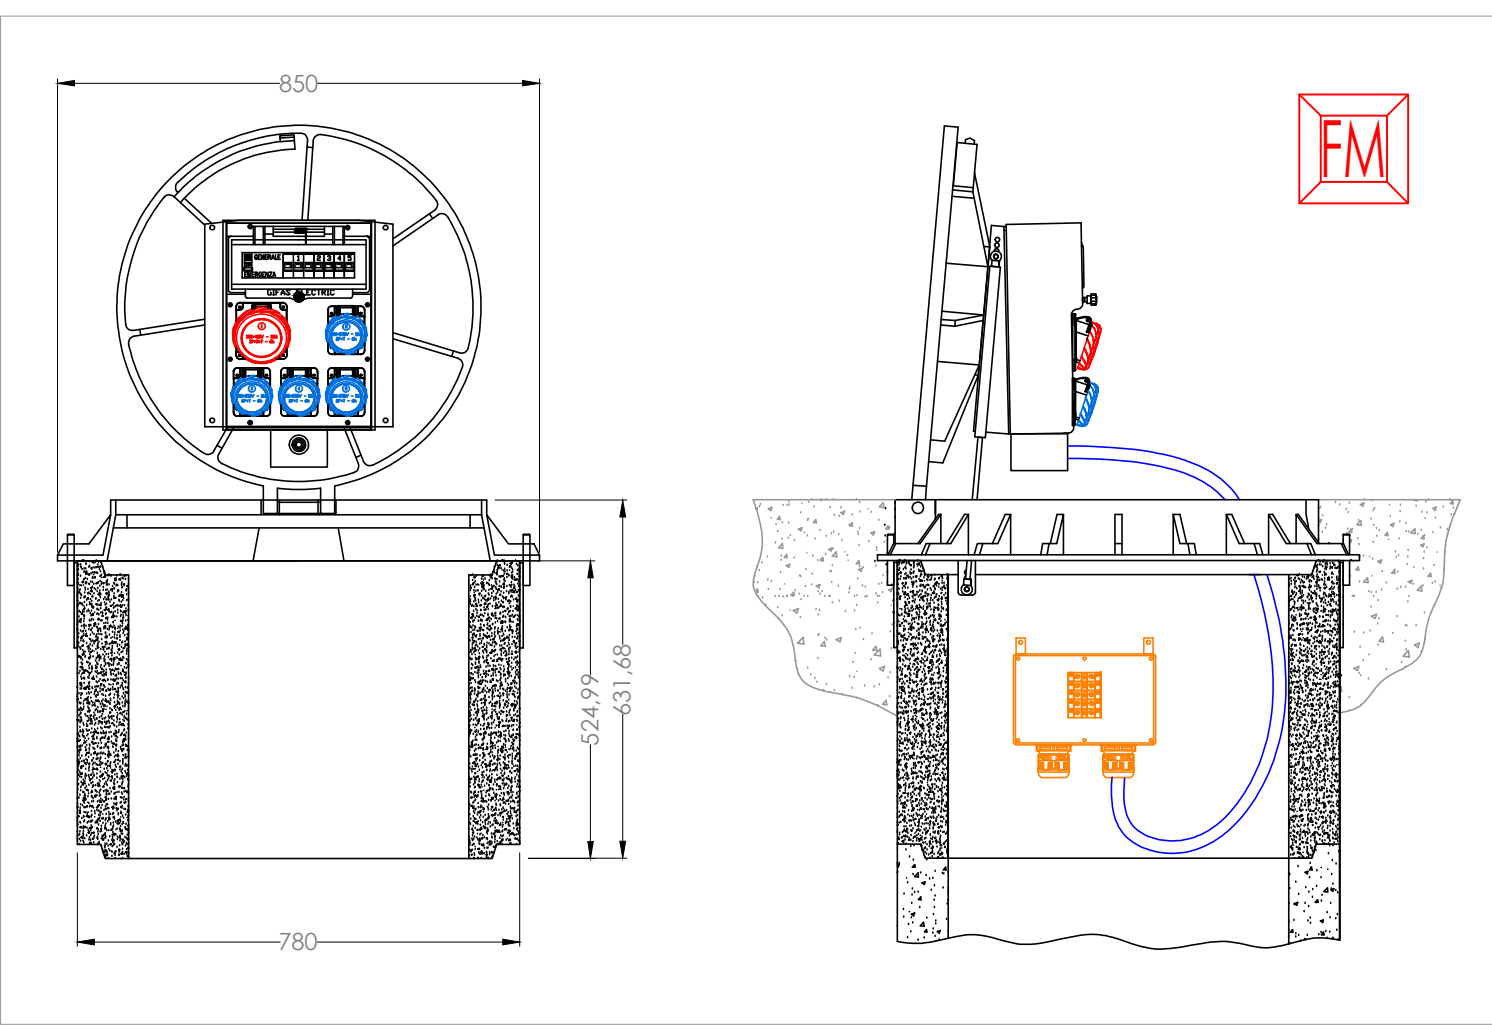

oggetto object of work	Progetto Definitivo-Esecutivo per la realizzazione di nuovi punti di alimentazione elettrica per le utenze temporanee dedicate alle manifestazioni e mercati rionali.
committente client	Comune di Pescantina (VR)
responsabile tecnico di progetto technical project manager	Ing. Alessandro Cordoli
elaborato script	Impianti Elettrici Intervento 1 - Piazza degli Alpini

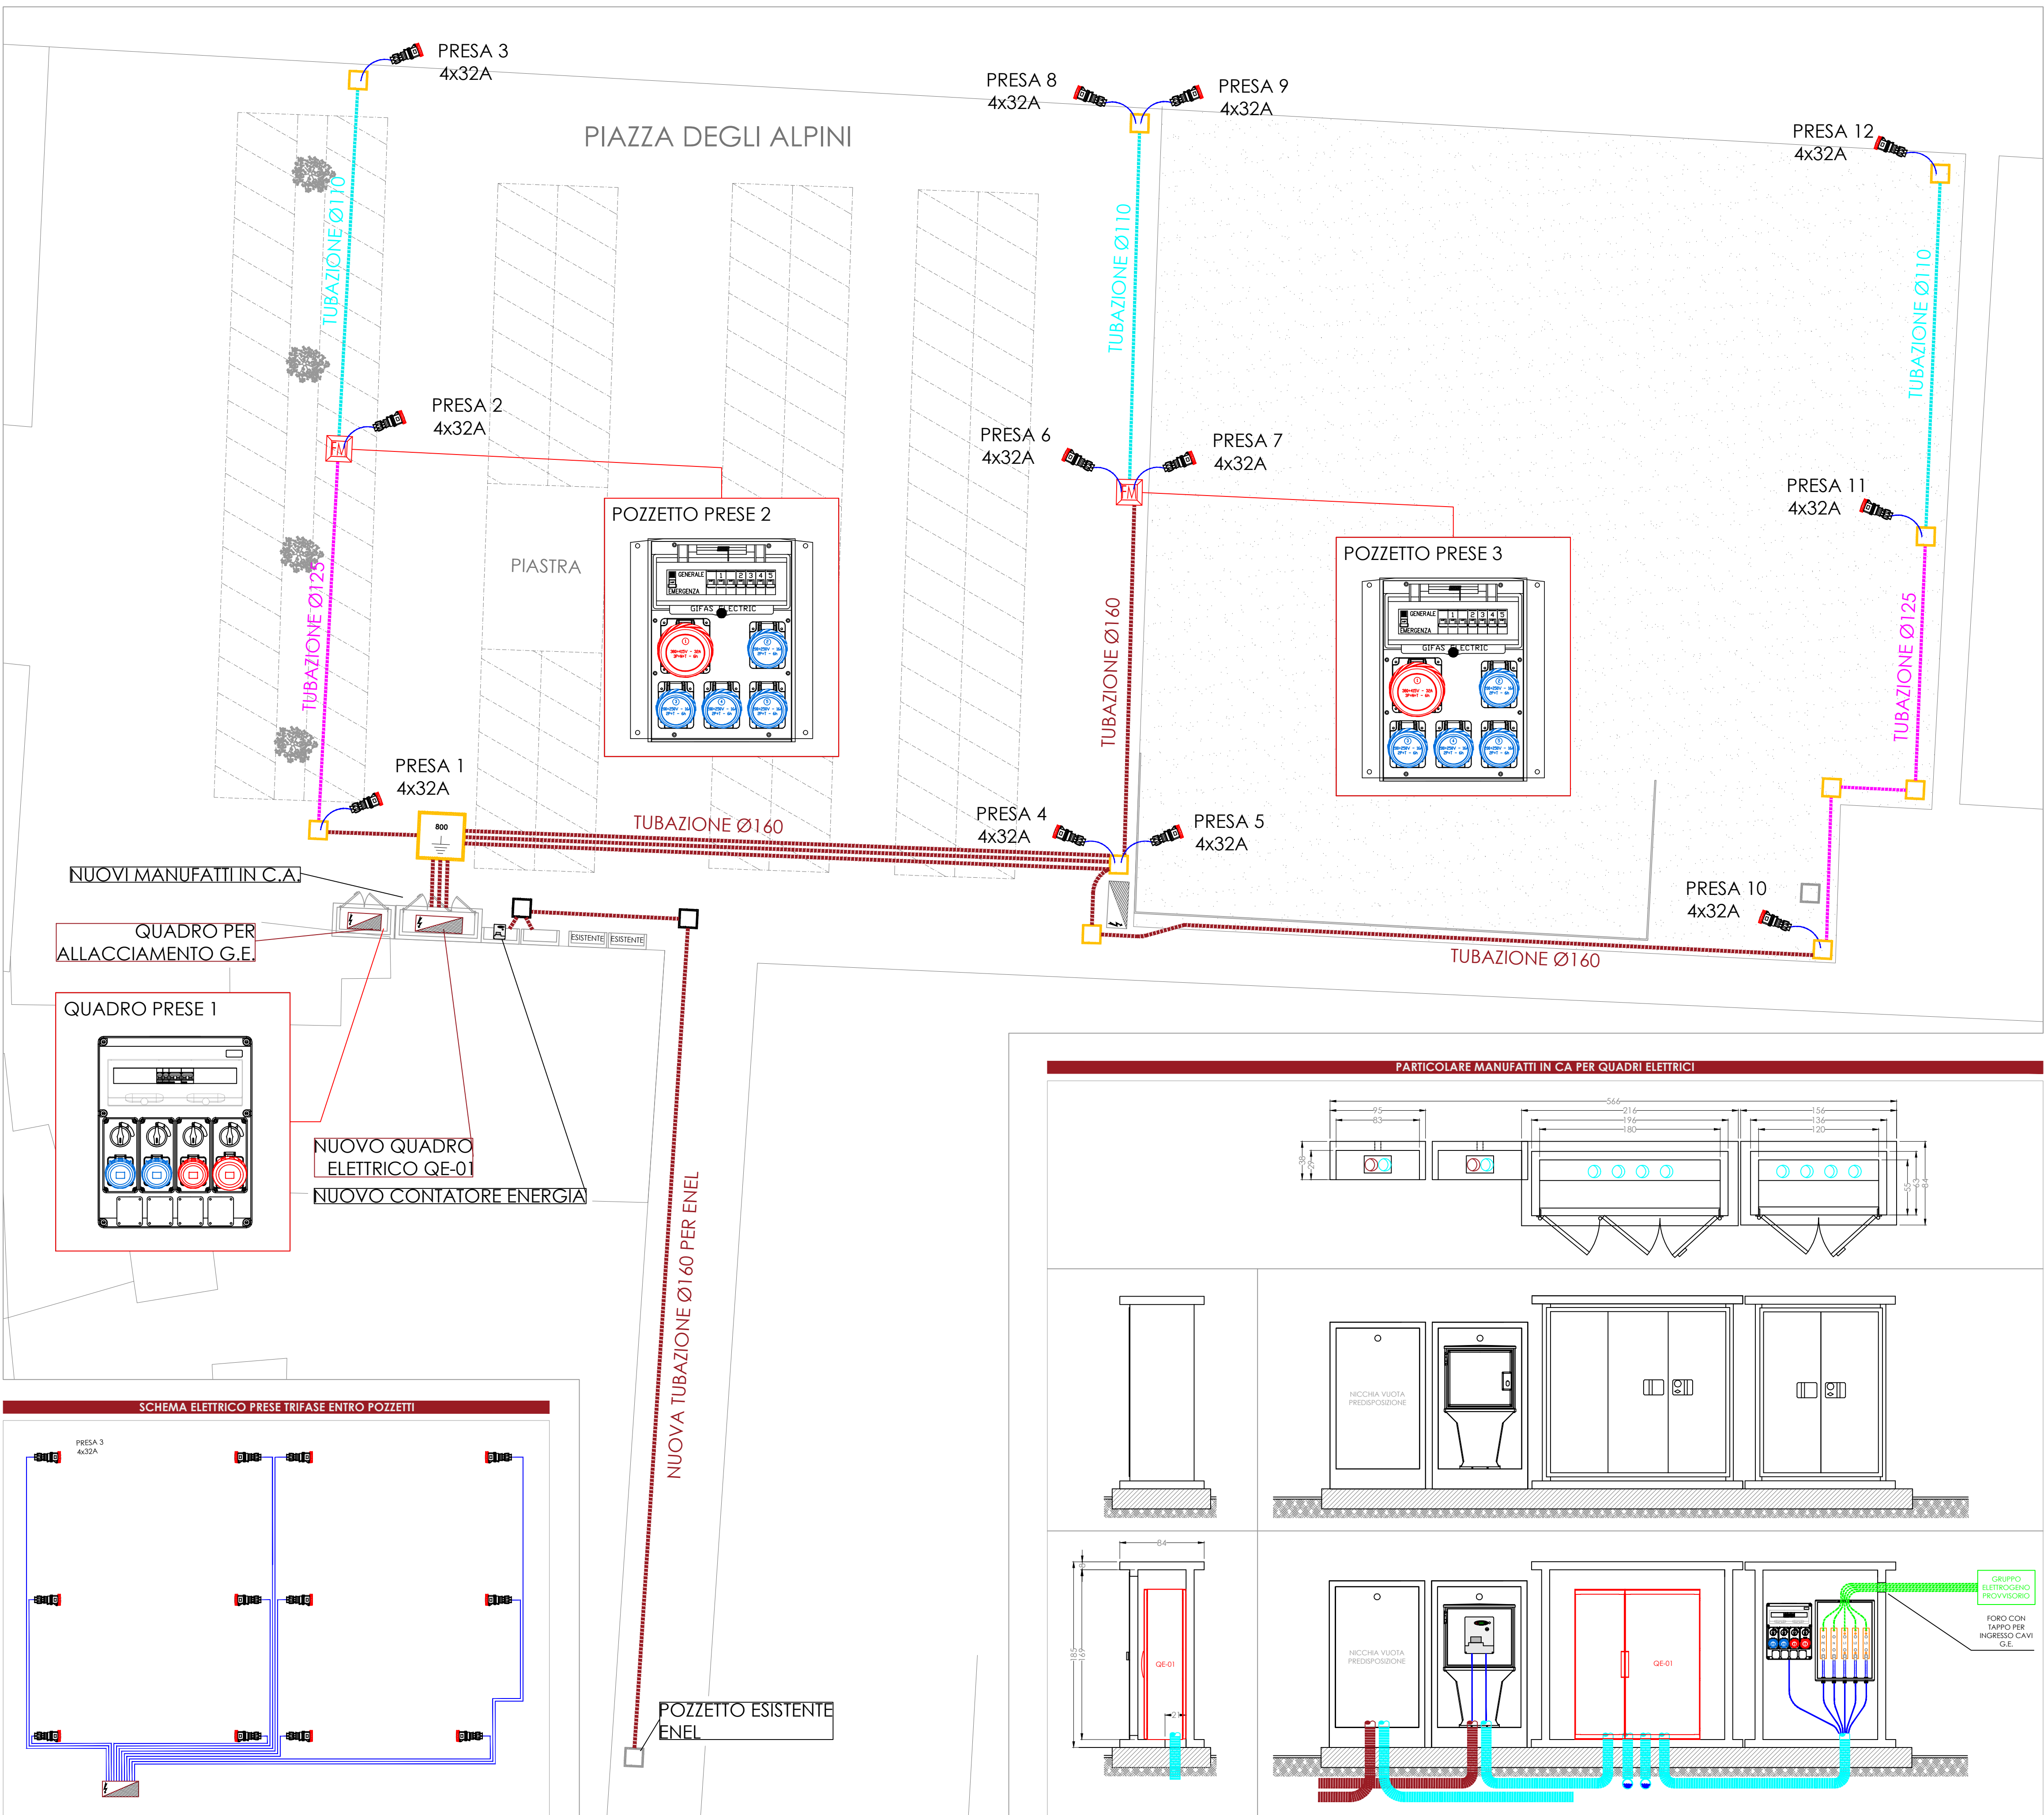

Scala Scale	1:250
File	C19.055-DE-IE-TE.rev0
Commessa Order Code	C19.055
Nome Name	TE-01