

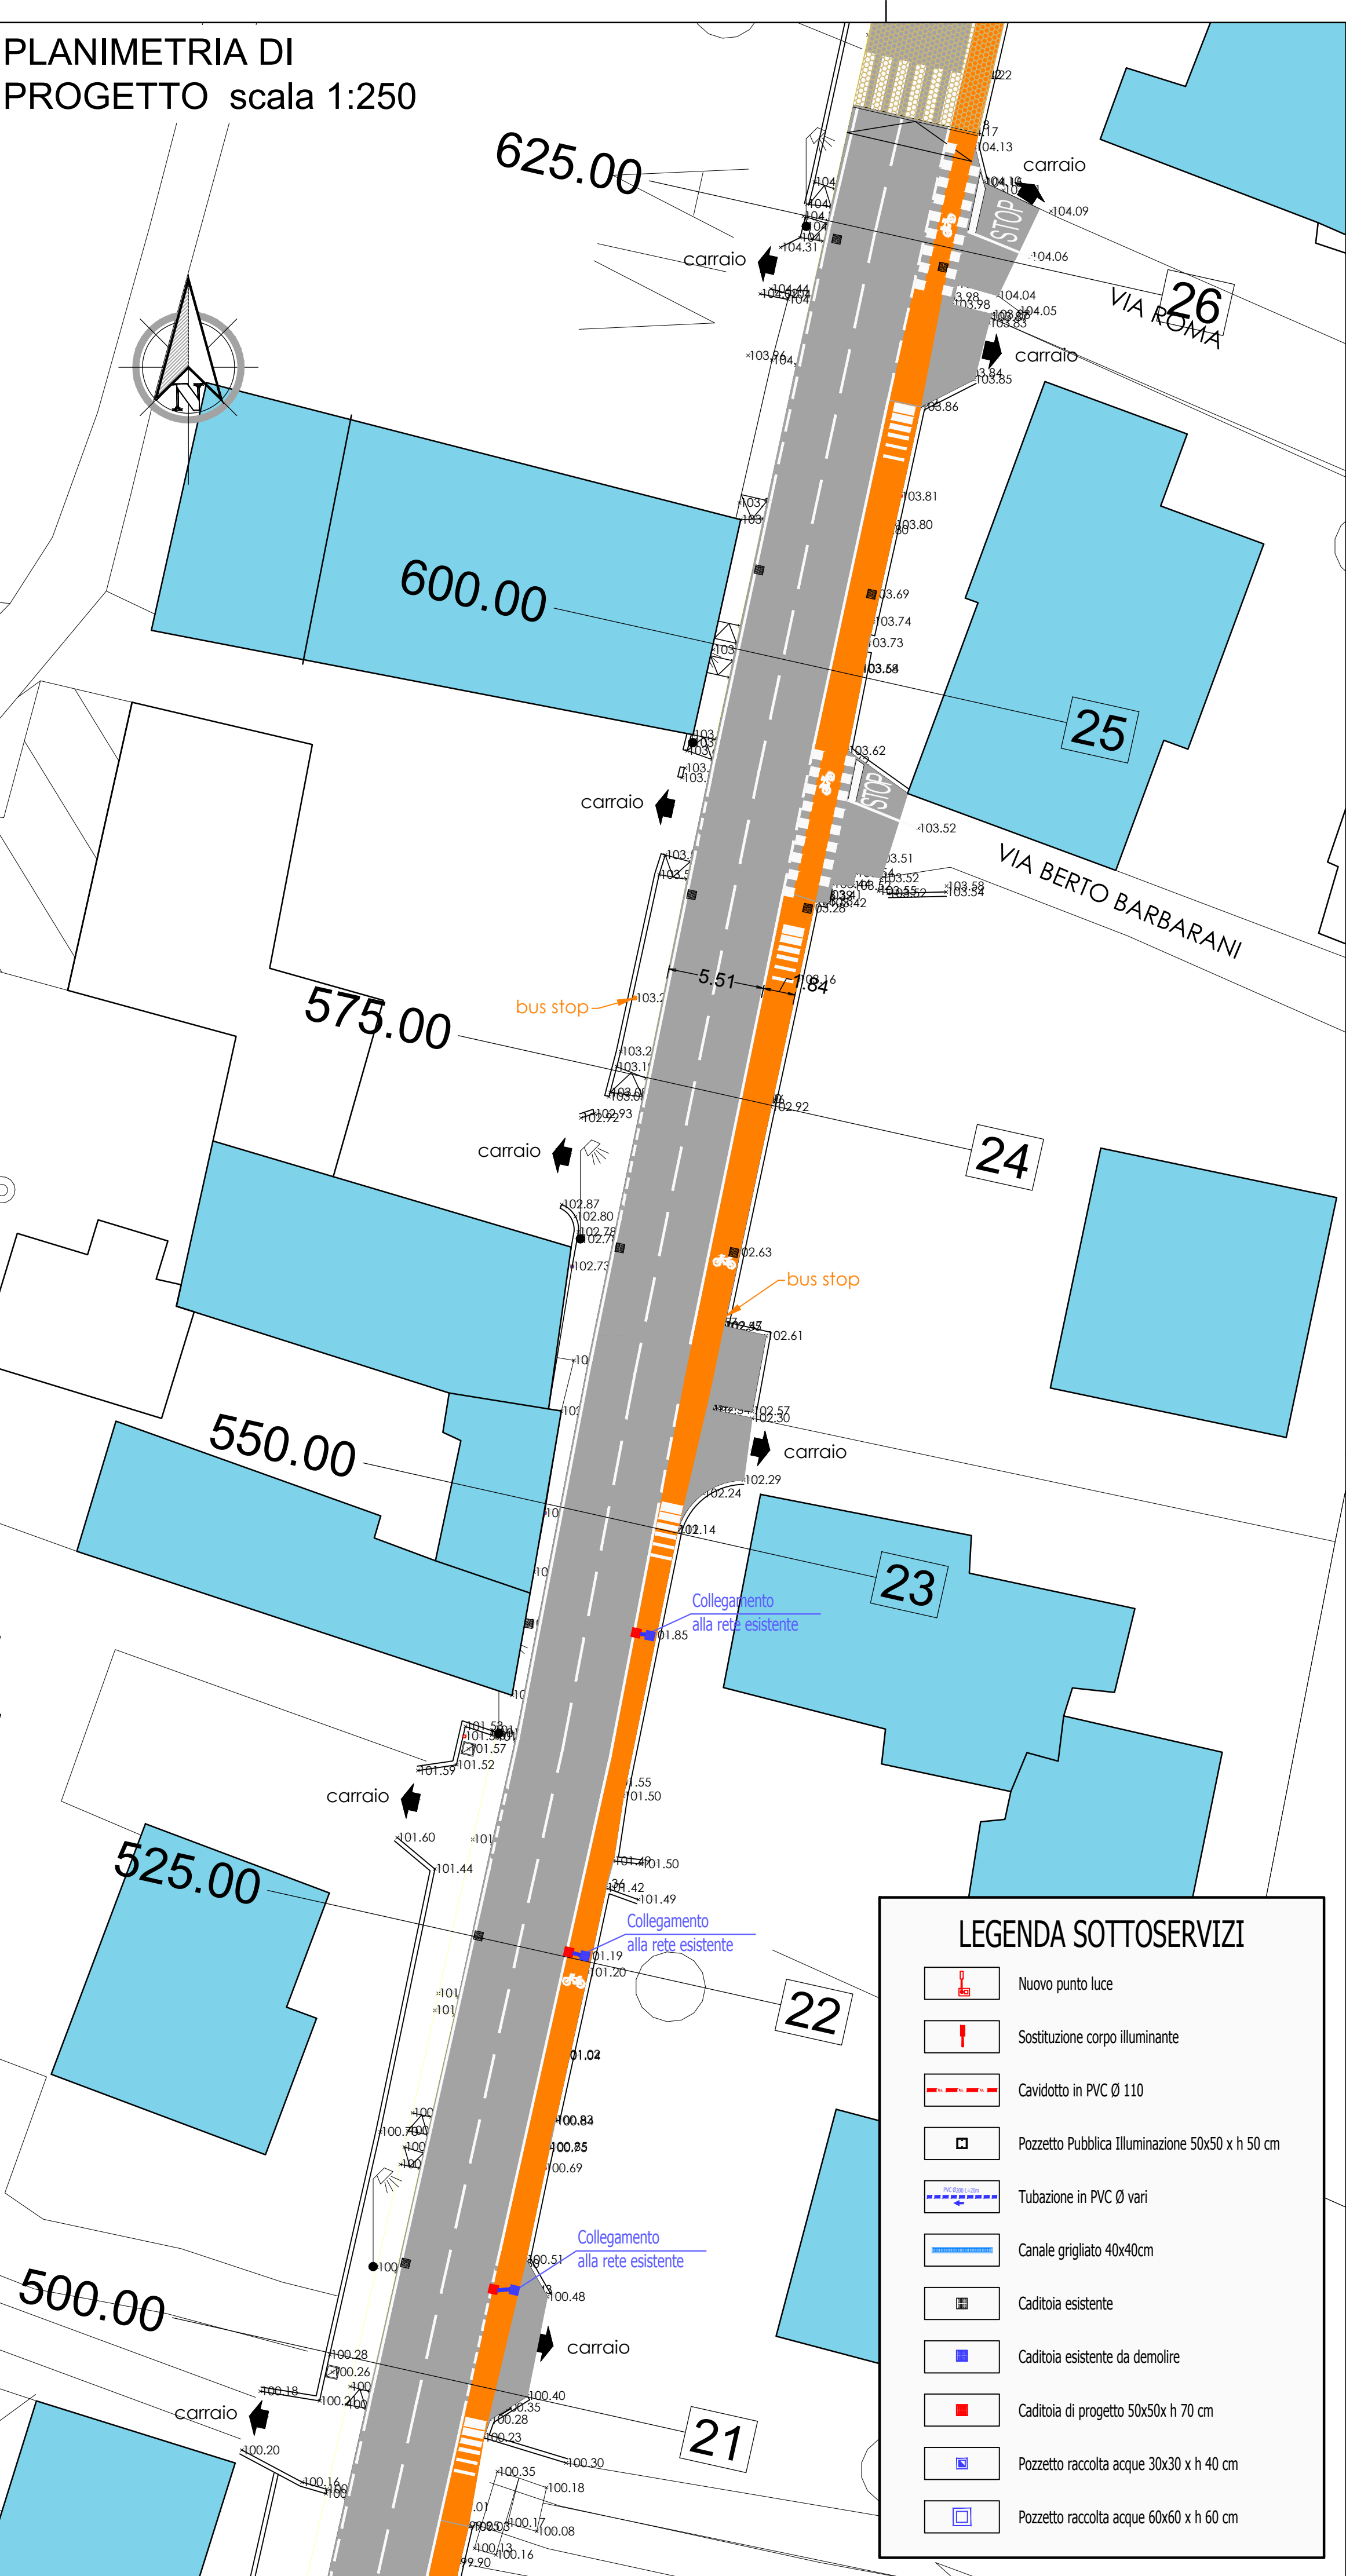


PLANIMETRIA DI
PROGETTO scala 1:250

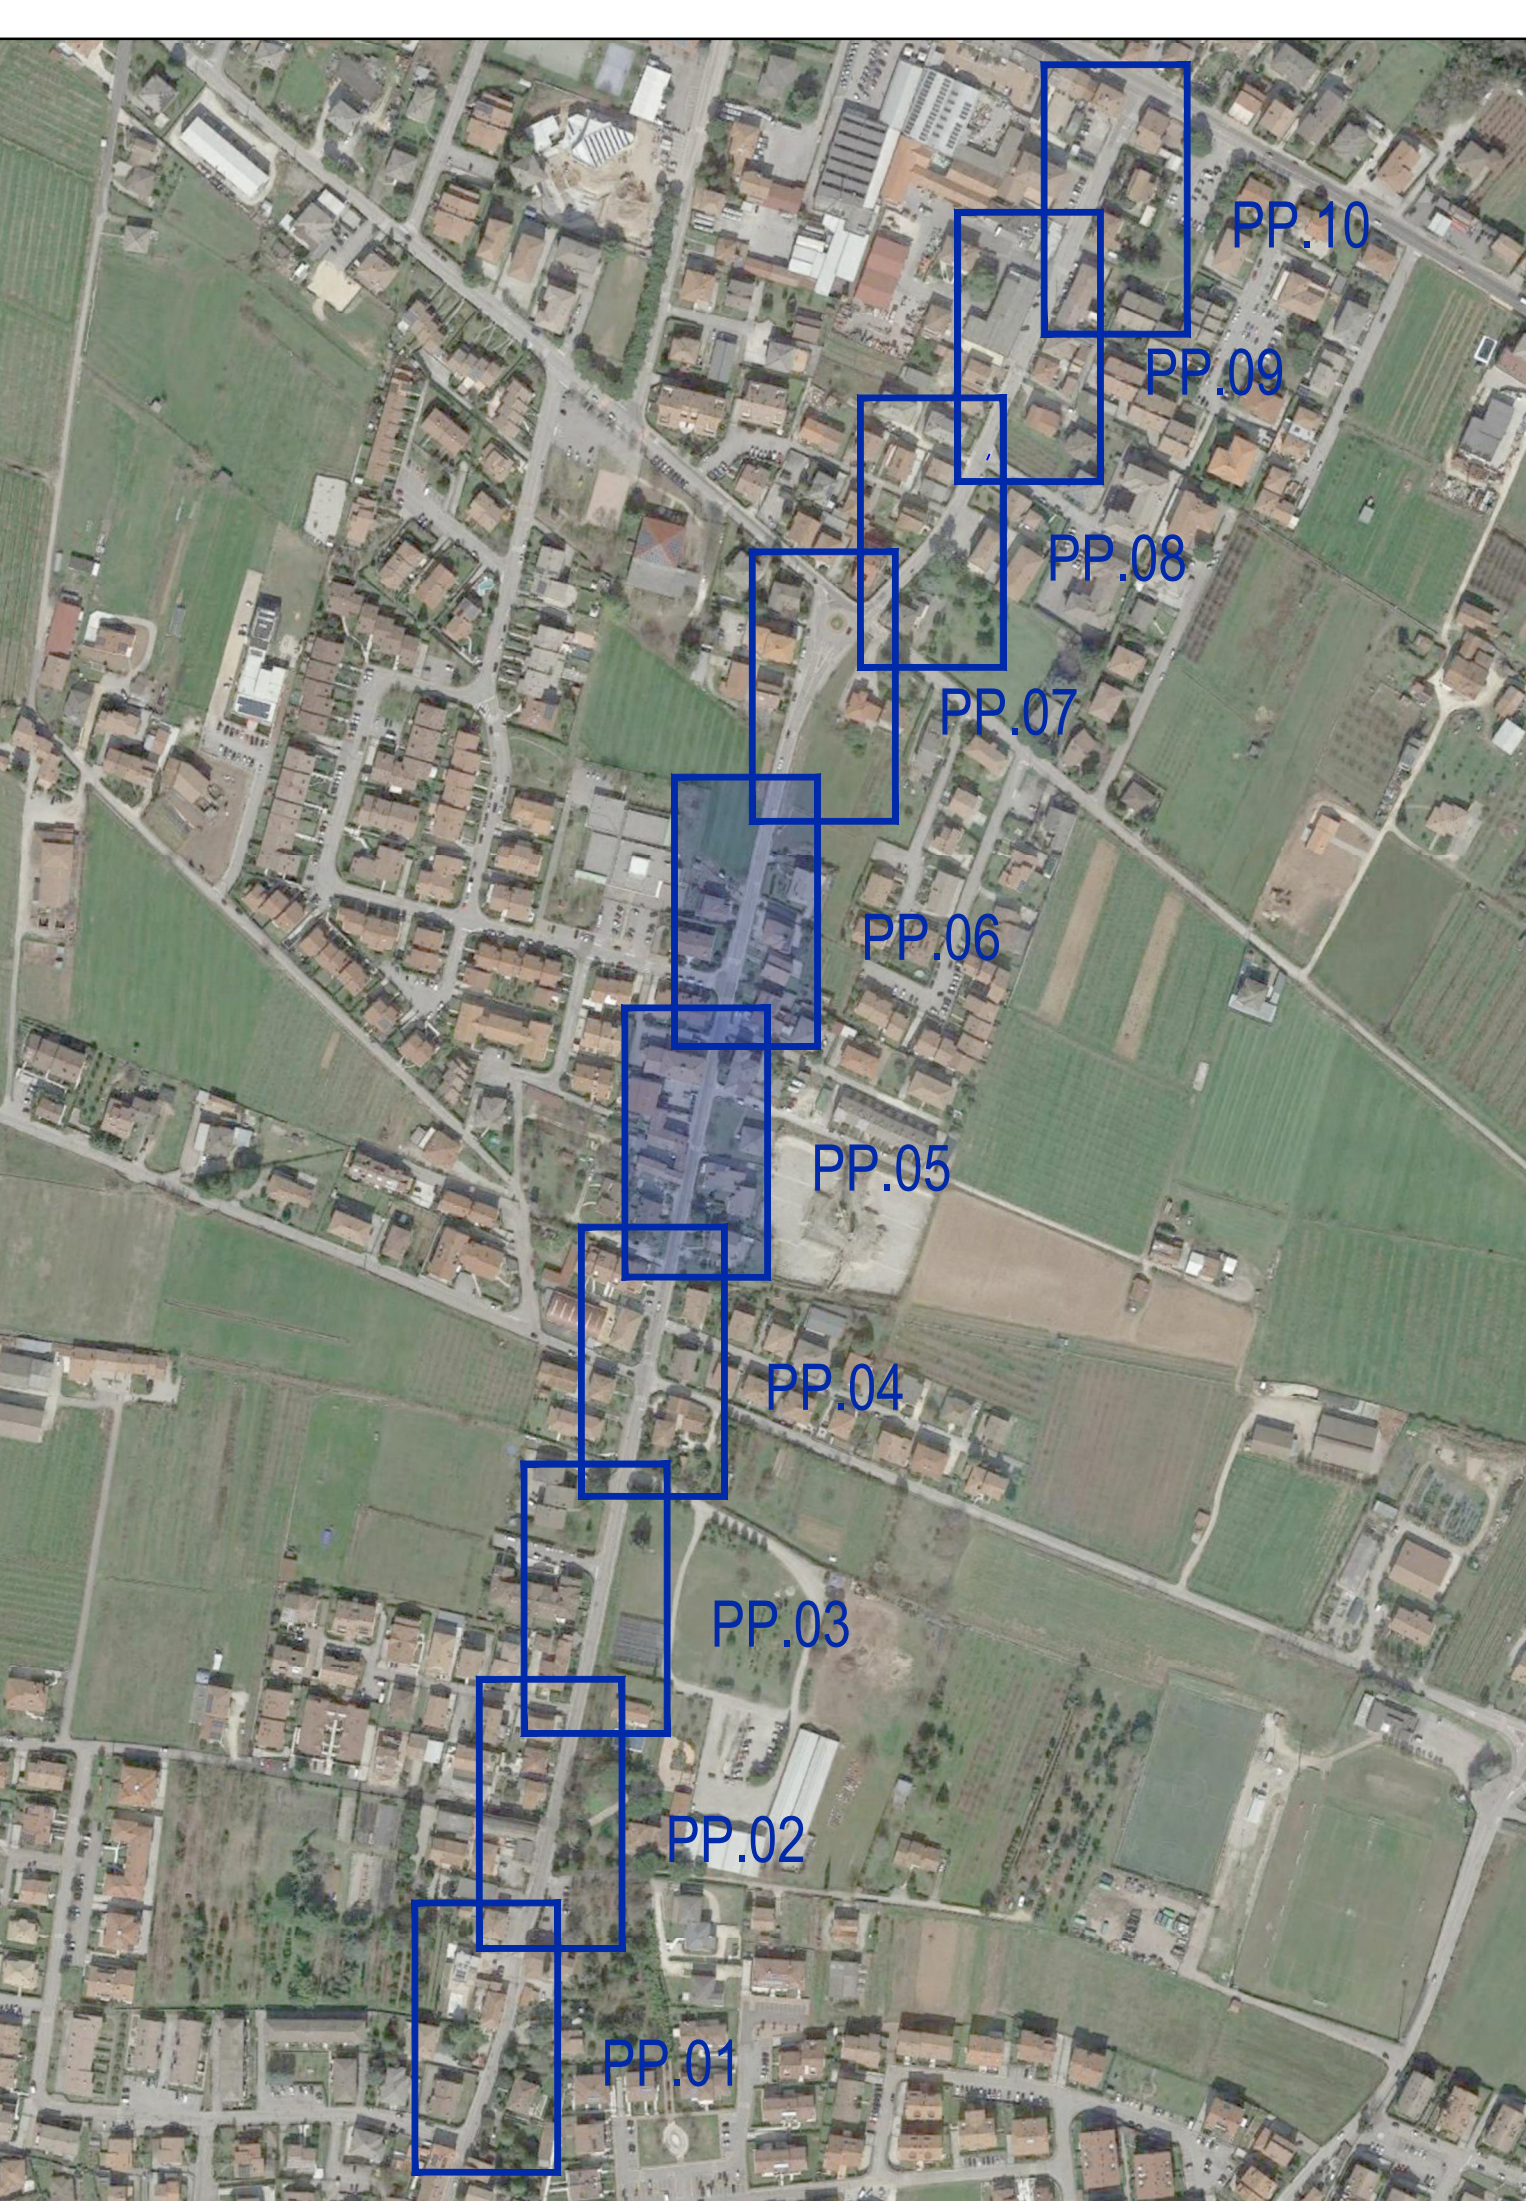

PLANIMETRIA DI
PROGETTO scala 1:250

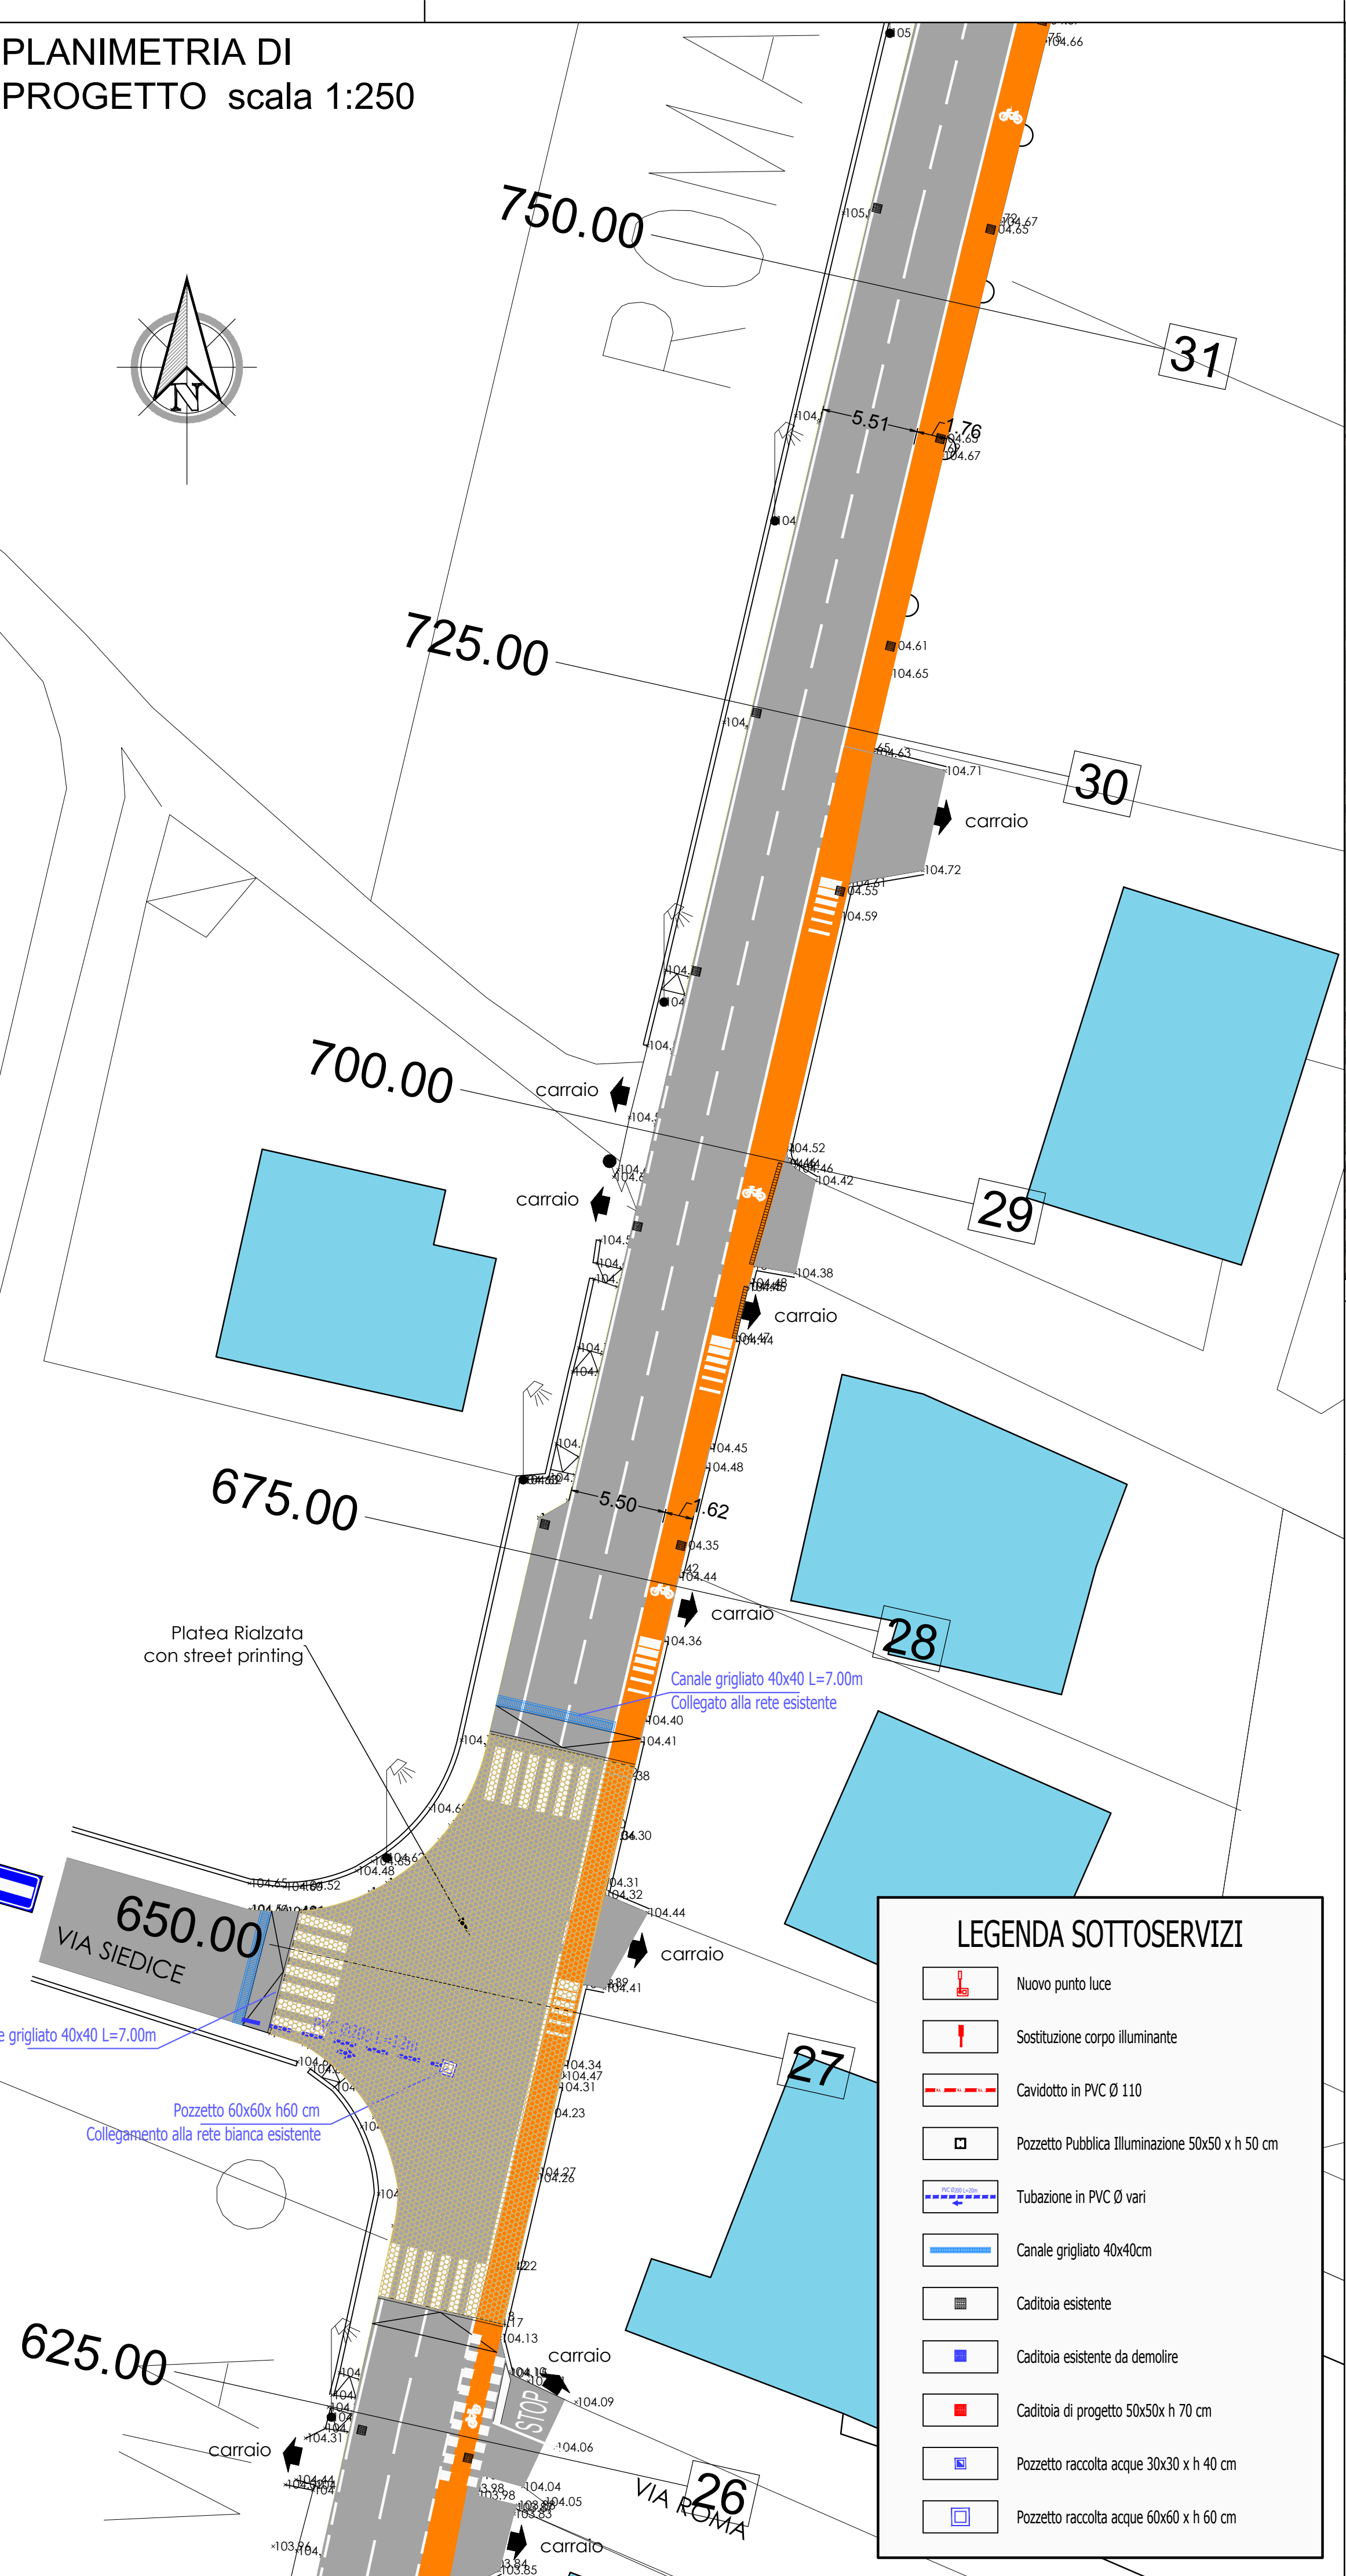

COMUNE DI PESCONTINA
PROVINCIA DI VERONA

Lavori di riqualificazione e messa in sicurezza
percorsi pedonali di Via Roma e Via Madonna

PRIMO STRALCIO

PROGETTO DEFINITIVO ESECUTIVO

N° ELABORATO:
25
SS.05.06

OGGETTO:
Planimetria di Progetto
Sottoservizi

SCALA:
1:250

Il Progettista:
ing. Damiano Guida

Collaborazione:
arch. Giorgio Gagliardi

Commessa:
21.006
Data:
novembre.2021
Revisione:
01

Il R.U.P.:
ing. Bruno Fantinati